


CELKOVÁ SITUACE : VÝSTAVBY KANALIZACE V OBCI VŠESTARY PRO ROK 2019

SCHÉMA UZAVÍREK A OMEZENÍ NA HLAVNÍCH KOMUNIKACÍCH

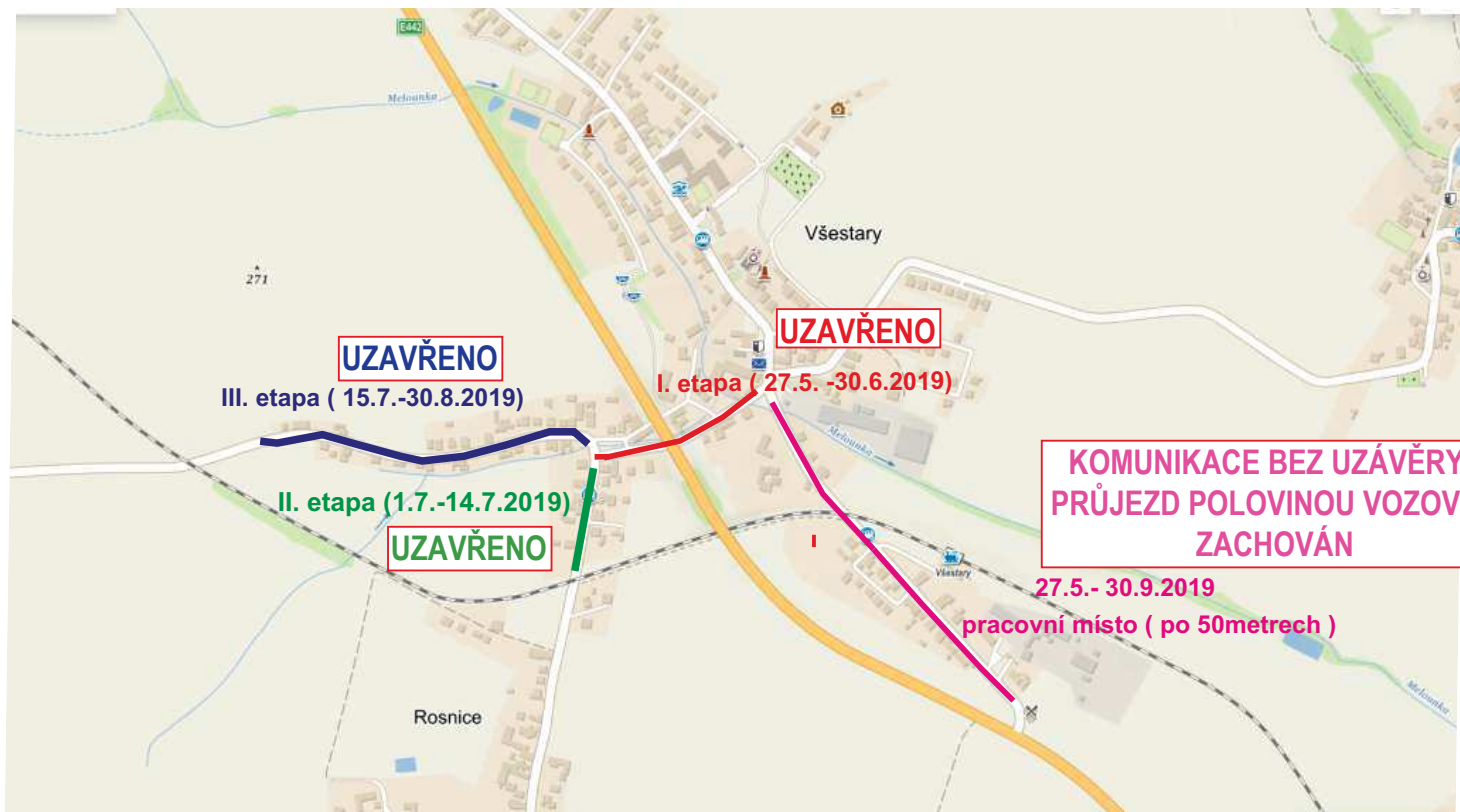

ETAPA	ÚSEK STAVBY	TERMÍN UZÁVĚRY
I. ETAPA	OD OBECNÍHO ÚŘADU K ODBOČCE ROSNICE / STŘEZETICE	27.5. - 30.6.2019
II. ETAPA	OD KŘIŽOVATKY ROSNICE / STŘEZETICE K PŘEJEZDU U ROSNIC	1.7. - 14.7.2019
III. ETAPA	OD KŘIŽOVATKY ROSNICE / STŘEZETICE SMĚREM KE STŘEZETICÍM	15.7. - 30.8.2019

V UZAVŘENÝCH ÚSECÍCH BUDE VLASTNÍKŮM K JEJICH NEMOVISTOSTI VJEZD UMOŽNĚN

NA KOMUNIKACI OD OBECNÍHO ÚŘADU K MOTORESTU PICCOLO BUDE PRŮJEZD POLOVINOU VOZOVKY ZACHOVÁN

Investor:		OBEC VŠESTARY	
Zhotovitel:		KVIS	
Kreslil:	PhDr. Denisa Pešková / tel.: 731 650 587 / e-mail: peskova@inkadz.cz	 INKA <small>DOPRAVNÍ ŽNAČENÍ - HRADEC KRÁLOVÉ s.r.o.</small> <small>Občanská mládež 258</small> <small>502 02 Píediměřice n.L.</small> <small>IČO: 274 78 866 IČD: CZ27478866</small> <small>tel.: 495 581 318</small> <small>e-mail: info@inkadz.cz</small> <small>web: www.inka-znaceni.cz</small>	
Zodp. projektant:	PhDr. Denisa Pešková / tel.: 731 650 587 / e-mail: peskova@inkadz.cz		
Kontroloval:	Jan Pazdziora / tel.: 605 273 134 / e-mail: pazdziora@inkadz.cz		
Kraj: Královéhradecký		Okres: Hradec Králové	Obec: Všeštiny
Akce:		KANALIZACE V OBCI VŠESTARY DOPRAVNĚ INŽENÝRSKÁ OPATŘENÍ	
DATUM	25.04.2019	Č.ZAKÁZKY	19230
STUPĚŇ PD	DIO	MĚŘÍTKO	-
FORMÁT	A3		