






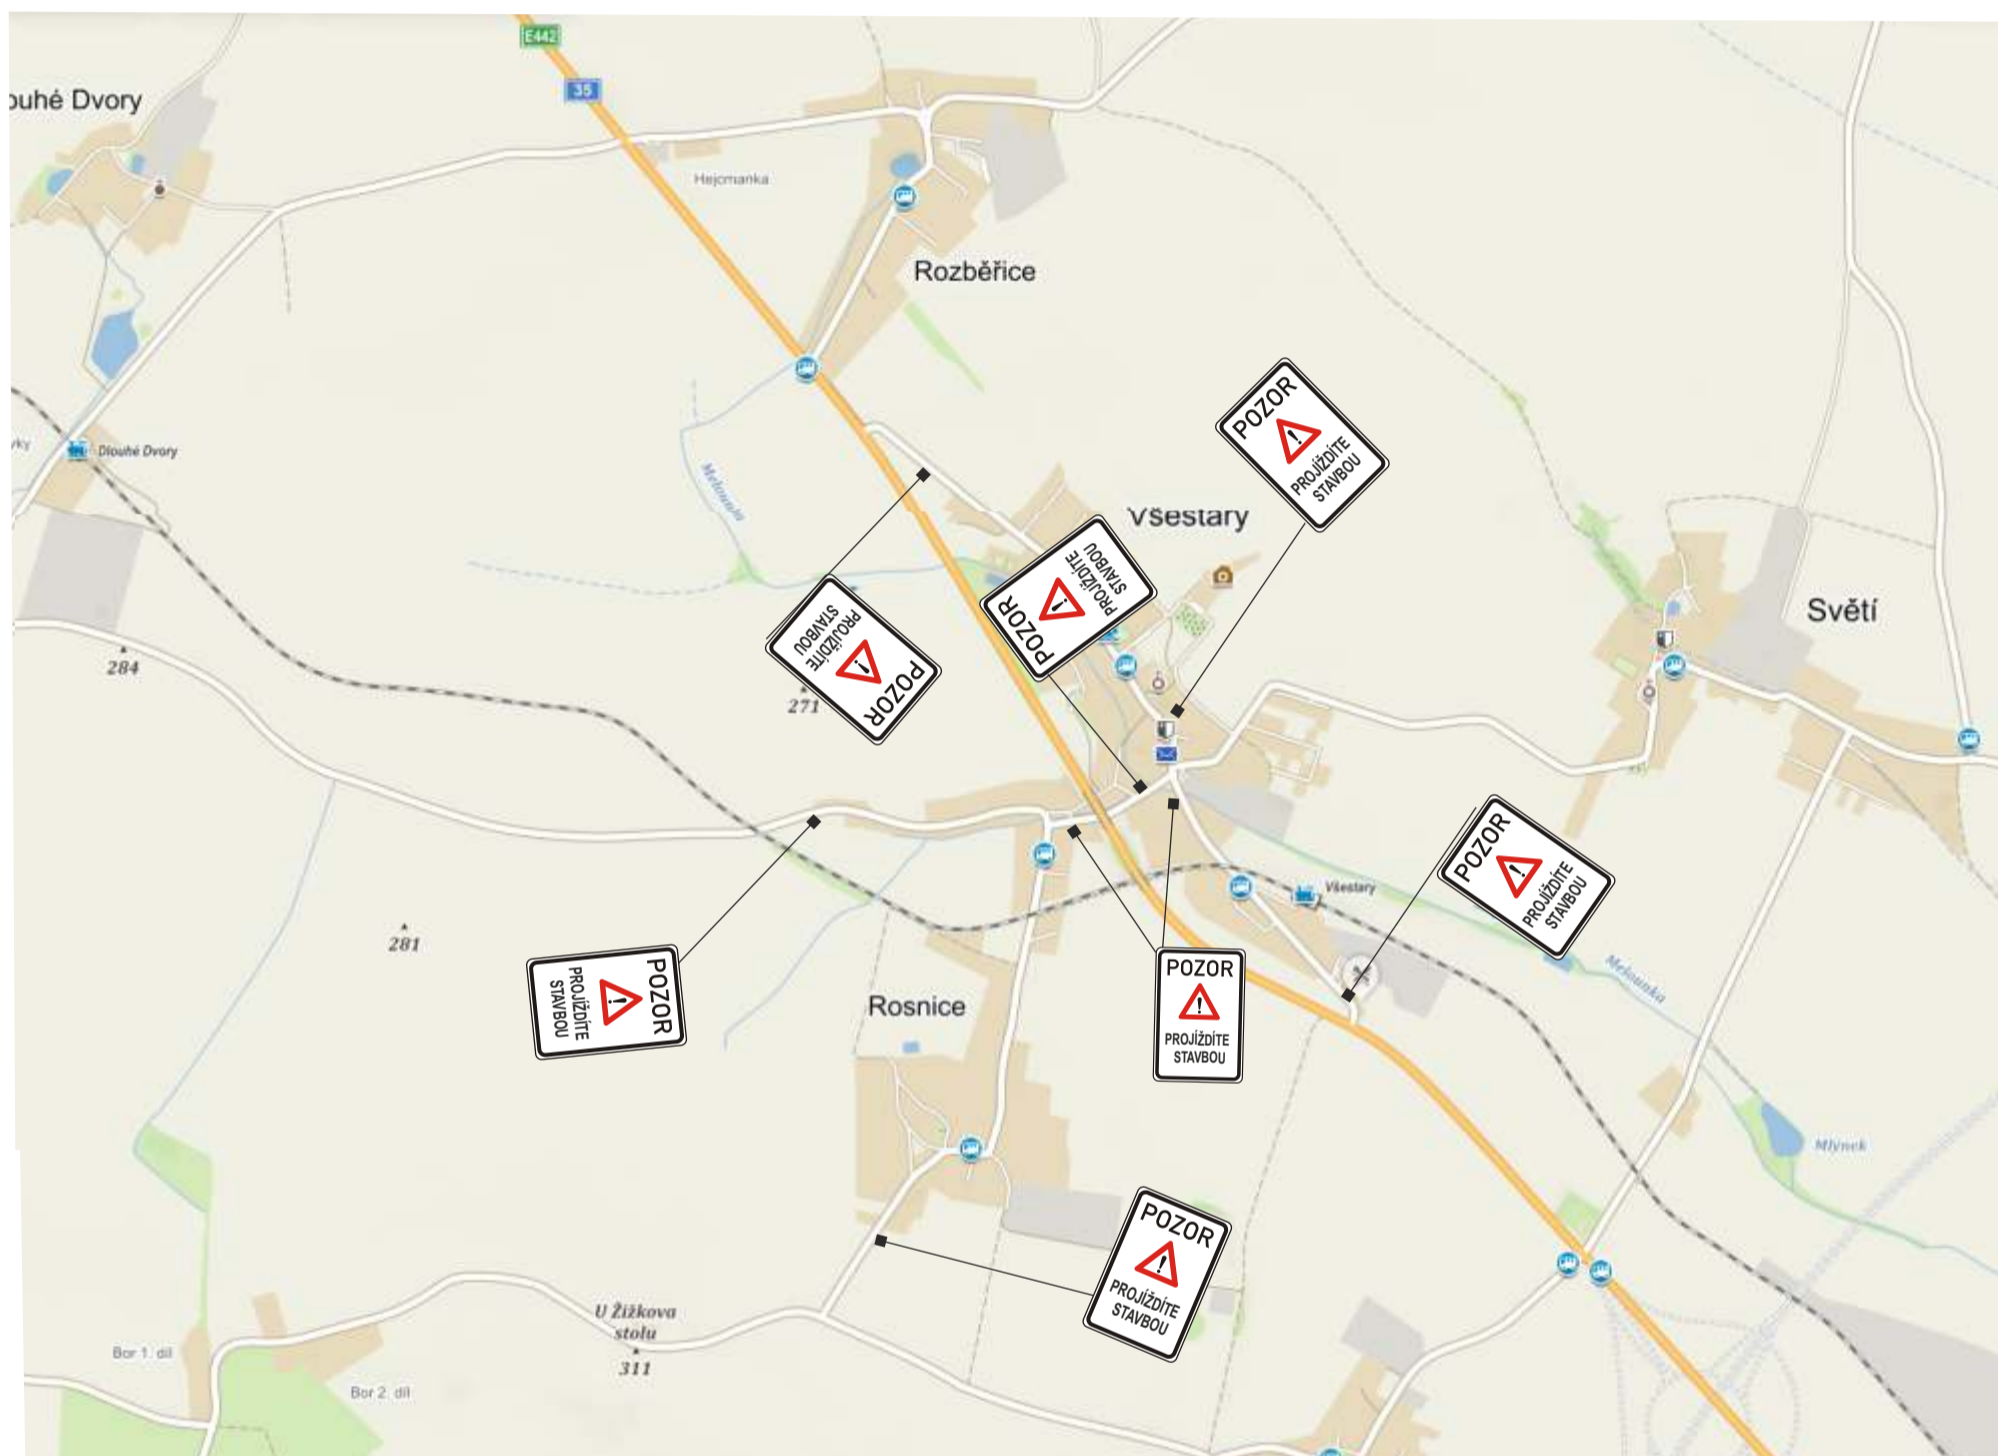

# Výstavba kanalizace v obci Všeštery 2019 - 2020



Investor:		<b>OBEC VŠESTARY</b>			
Zhotovitel:					
Kreslil:	PhDr. Denisa Pešková / tel.: 731 650 587 / e-mail: peskova@inkadz.cz	 <b>INKA</b> <small>DOPRAVNÍ ZNAČENÍ - HRADEC KRÁLOVÉ s.r.o.</small> Obránců míru 258 503 02 Předměstí n.L. IČO: 274 78 866 DIČ: CZ27478866 tel.: 495 581 318 e-mail: info@inkadz.cz web: www.inka-znacení.cz			
Zodp. projektant:	PhDr. Denisa Pešková / tel.: 731 650 587 / e-mail: peskova@inkadz.cz				
Kontroloval:	Jan Pazdziora / tel.: 605 273 134 / e-mail: pazdziora@inkadz.cz				
Kraj:	Královéhradecký				Okres:
Akce:		<b>KANALIZACE V OBCI VŠESTARY</b> DOPRAVNĚ INŽENÝRSKÁ OPATŘENÍ			
DATUM	25.04.2019	Č.ZAKÁZKY	19230	STUPĚŇ PD	DIO
MĚŘÍTKO	-	FORMÁT	A3		

# Výstavba kanalizace v obci Všeštery 2019 - 2020



Investor:		<b>OBEC VŠESTARY</b>			
Zhotovitel:					
Kreslil:	PhDr. Denisa Pešková / tel.: 731 650 587 / e-mail: peskova@inkadz.cz	 <b>INKA</b> <small>DOPRAVNÍ ZNAČENÍ - HRADEC KRÁLOVÉ s.r.o.</small> <small>Obránců míru 258</small> <small>503 02 Předměstí n.L.</small> <small>IČO: 274 78 866 DIČ: CZ27478866</small> <small>tel.: 495 581 318</small> <small>e-mail: info@inkadz.cz</small> <small>web: www.inka-znacen.cz</small>			
Zodp. projektant:	PhDr. Denisa Pešková / tel.: 731 650 587 / e-mail: peskova@inkadz.cz				
Kontroloval:	Jan Pazdziora / tel.: 605 273 134 / e-mail: pazdziora@inkadz.cz				
Kraj:	Královéhradecký				Okres:
Akce:		<b>KANALIZACE V OBCI VŠESTARY</b> DOPRAVNĚ INŽENÝRSKÁ OPATŘENÍ			
DATUM		25.04.2019			
Č.ZAKÁZKY		19230			
STUPĚŇ PD		DIO			
MĚŘÍTKO		-			
FORMÁT		A3			