





Dopravní opatření při akci: výstavba kanalizace Bříza 2020

Celková situace

- protlak pod komunikací (sil. III/32436 - pracovní místo) 24.2. - 28.2.2020
- 0. etapa (sil. III/32436 - pracovní místo) 2.3. - 17.4.2020
- I. etapa (sil. III/32433 - pracovní místo) 12.5. - 19.6.2020
- II. etapa (sil. III/32433 - úplná uzavírka) 25.5. - 26.6.2020
- III. etapa (sil. III/32433 - pracovní místo) 29.6. - 17.7.2020


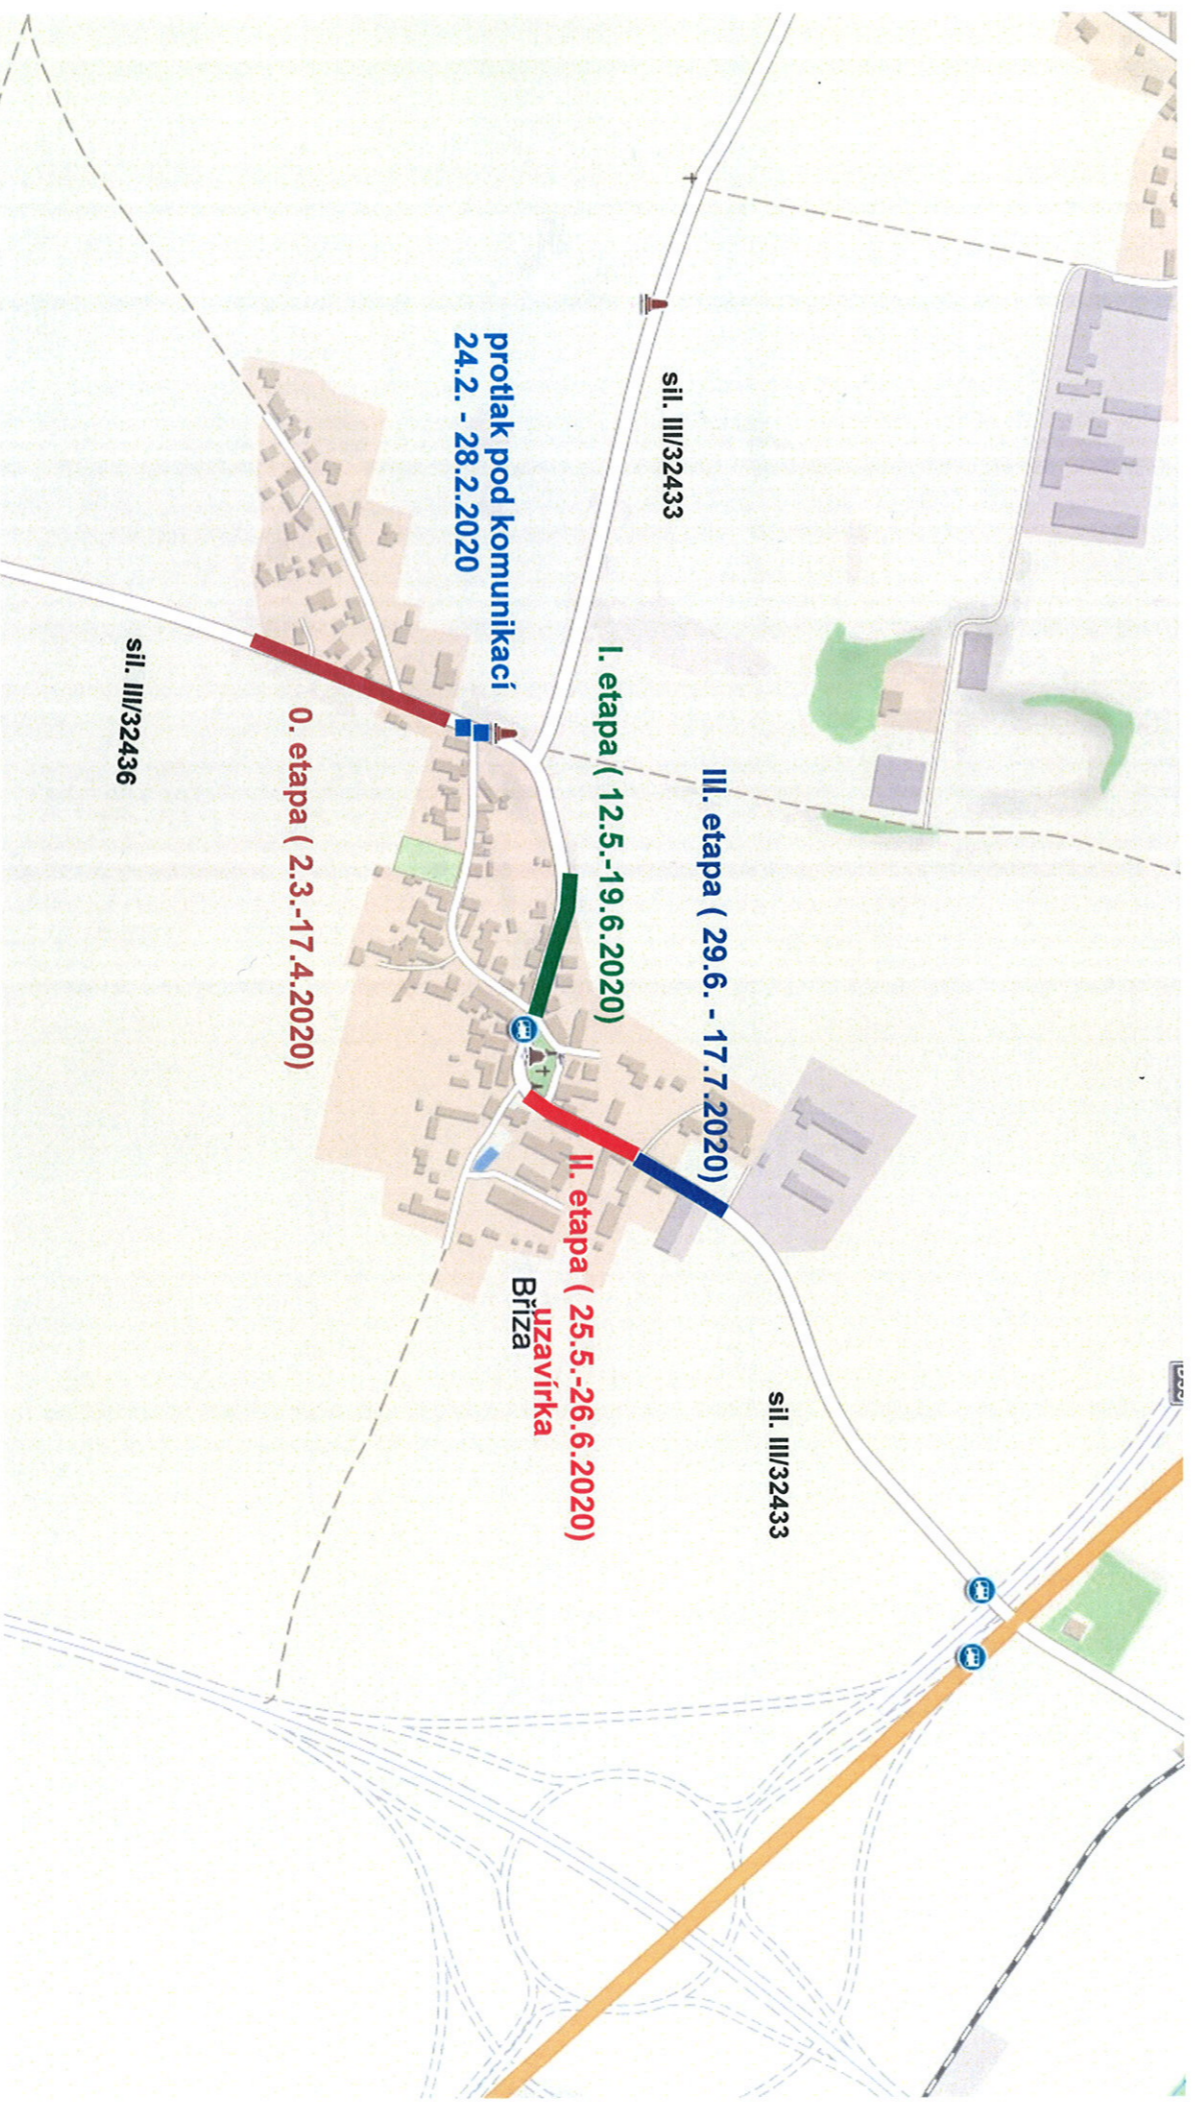



Investor:	OBEC VŠESTARY	
Zhotovitel:		
Kreslil:	PNDr. Denisa Pešková / tel.: 731 650 587 / e-mail: peskova@inkadz.cz	 Inženýring a projektování s.r.o. 503 02 Přeměřov a.l. iČO: 274 78 868 DIČ: CZ27478868 e-mail: info@inka.cz web: www.inka-zivnost.cz
Zodp. projektant:	PNDr. Denisa Pešková / tel.: 731 650 587 / e-mail: peskova@inkadz.cz	
Kontroloval:	Jan Pazdiora / tel.: 505 273 134 / e-mail: pazdiora@inkadz.cz	
Kraj: Královéhradecký	Okres: Hradec Králové	Obec: Všestary
Akce:	KANALIZACE V OBCI BRÍZA - ČÁST 2. DOPRAVNĚ INŽENÝRSKÁ OPATŘENÍ	
DATUM	24.01.2020	
Č. ZAKÁZKY	20024	
STUPEŇ PD	DIO	
MĚŘÍTKO	-	
FORMÁT	A3	

Dopravní opatření při akci: výstavba kanalizace Bříza 2020

protlak pod komunikací
24.2.-28.2.2020

— pracovní úsek (záběr max. 15m)

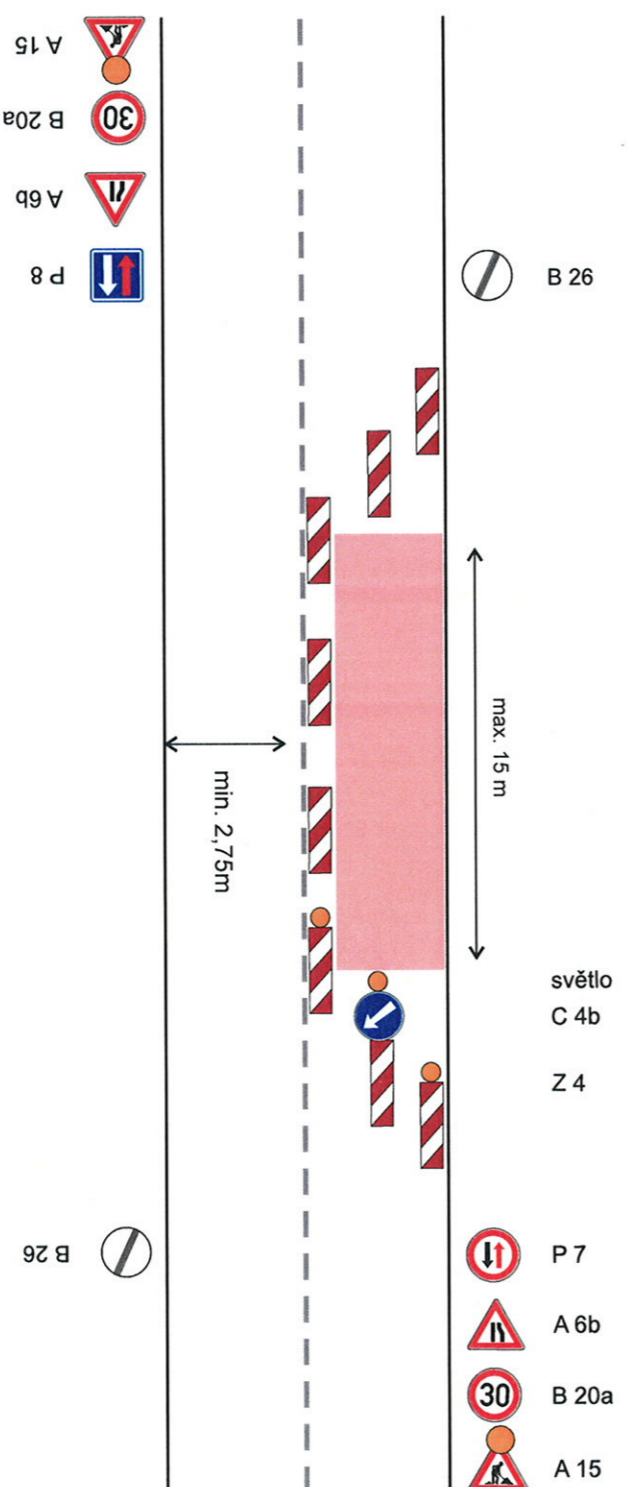
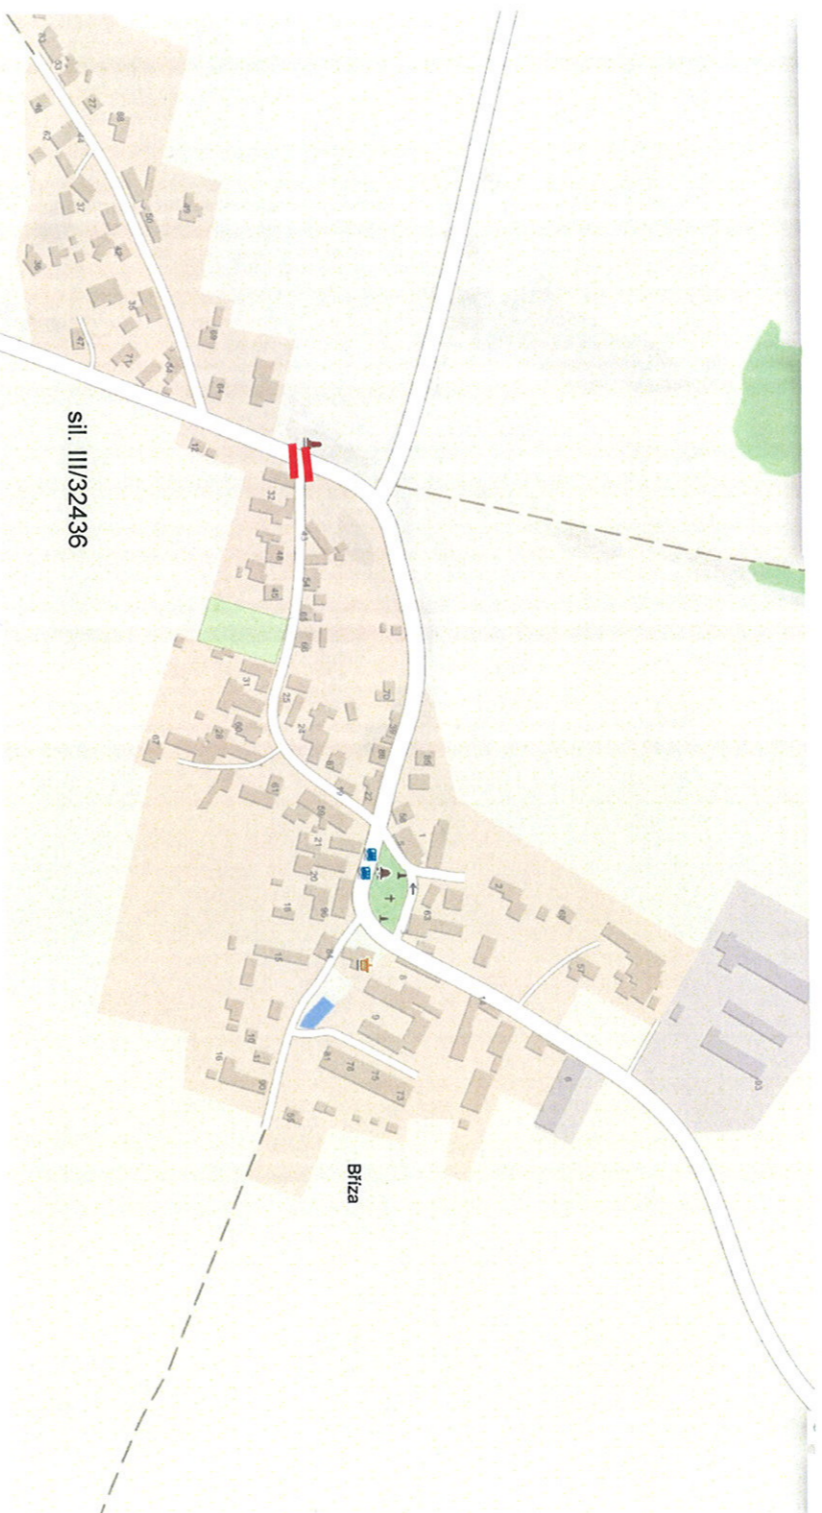


Investor: OBEC VŠESTARY 	Zhotovitel: INKA <small>Stavby, inženýring, projektování Obrátit na nás IČO: 252 798 231, IČK: 1488 Město: Všestary, 502 01 Tel.: 485 511 112 www.inka.cz</small>		
Kreslí: PNDr. Denisa Pešková / tel.: 731 650 587 / e-mail: peskova@inka.cz	Datum: 24.01.2020		
Zodp. projektant: PNDr. Denisa Pešková / tel.: 731 650 587 / e-mail: peskova@inka.cz	Č. ZAKÁZKY: 20024		
Kontroloval: Jan Pačdlova / tel.: 605 273 134 / e-mail: pacdlova@inka.cz	STUPĚŇ PD: DIO		
Kraj: Středočeský Okres: Hradec Králové Obec: Všestary	MĚŘÍTKO: -		
Akce: KANALIZACE V OBCI BŘÍZA - ČÁST 1. - protlak pod komunikací			FORMÁT: A3
DOPRAVNĚ INŽENÝRSKÁ OPATŘENÍ			

Dopravní opatření při akci: výstavba kanalizace Bříza 2020

0. etapa
2.3.- 17.4.2020

— pracovní úsek v celkové délce 215 m (zábor se bude posouvat po 25m)

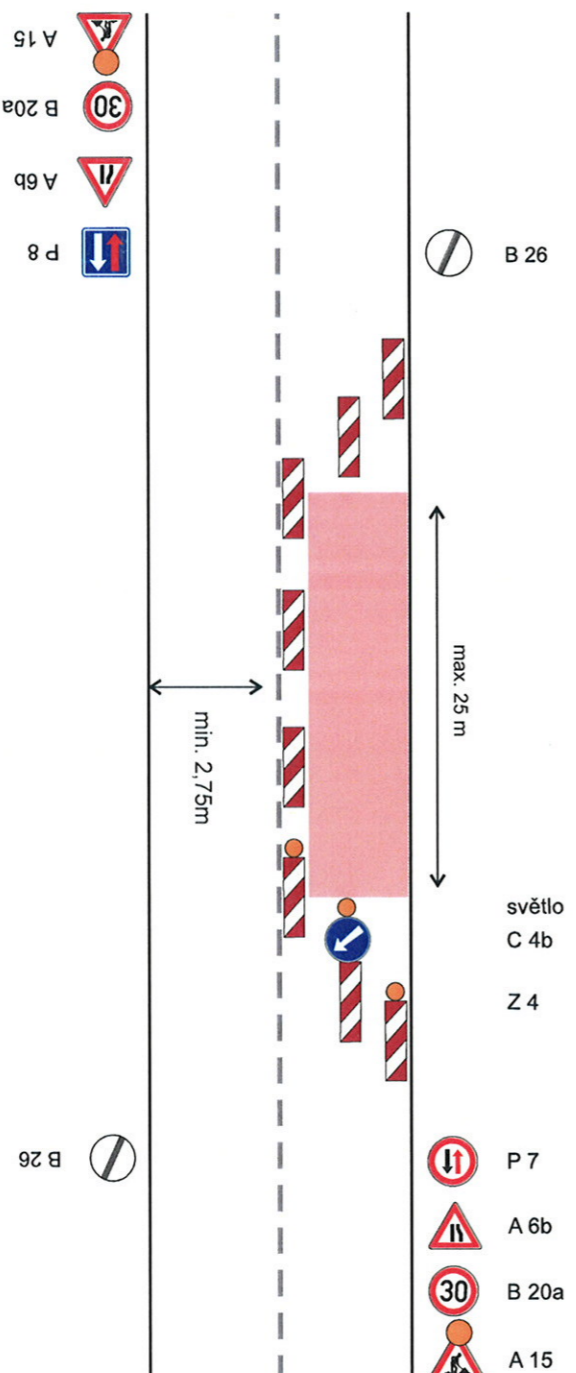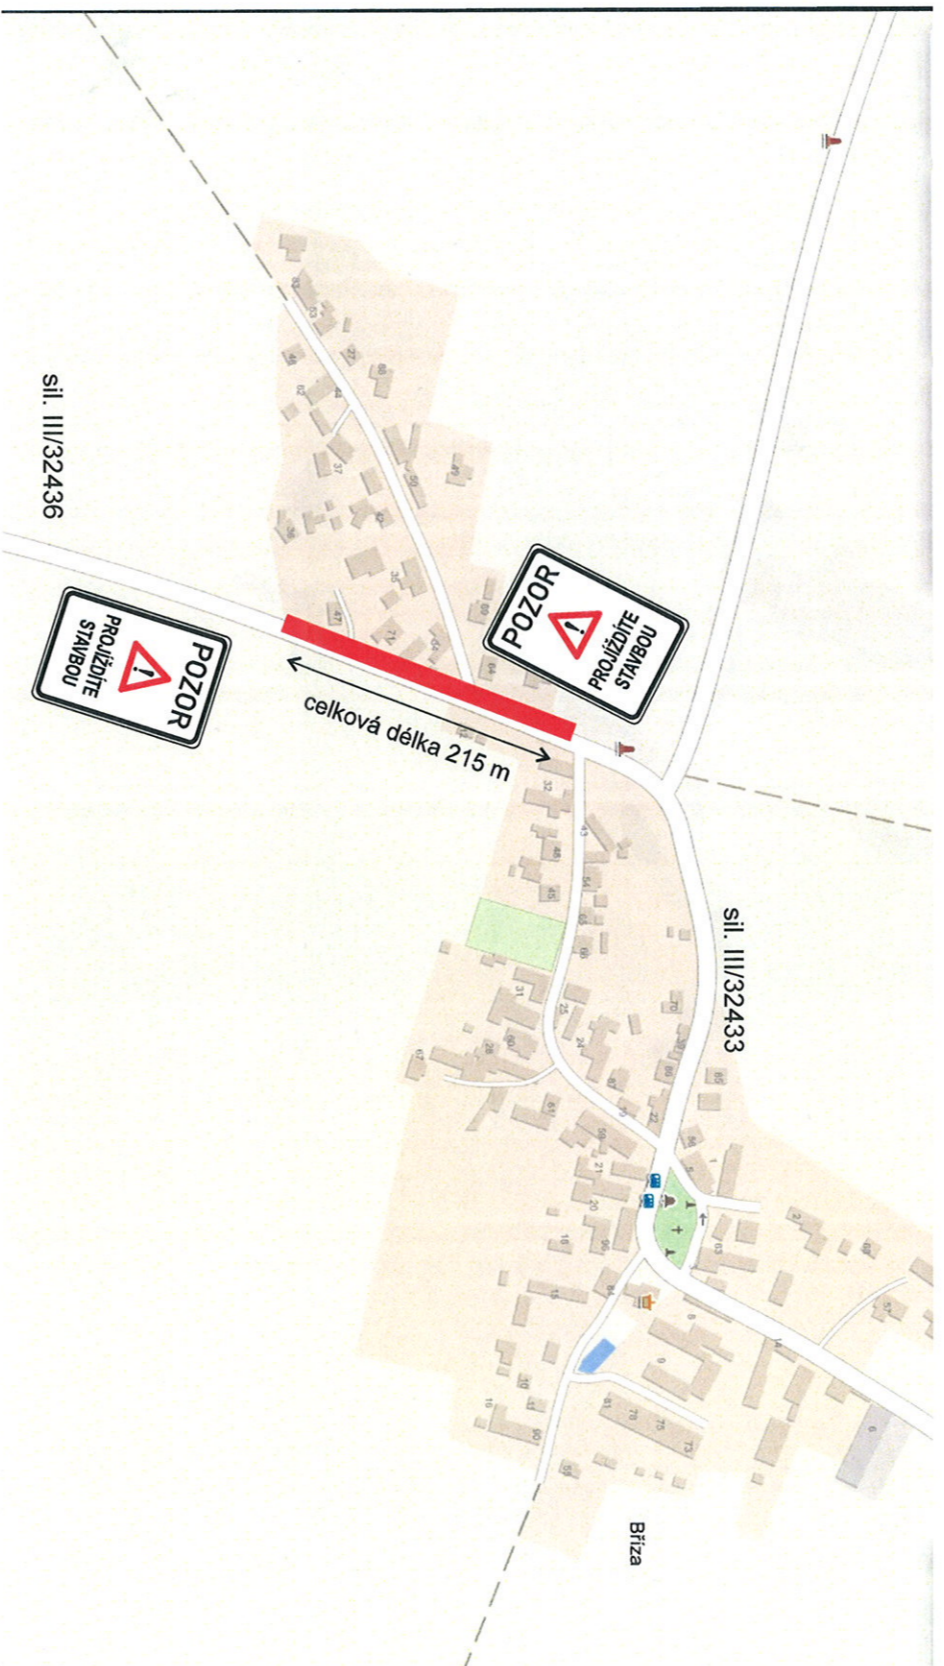

Investor:
OBEC VŠESTARY

Zhotovitel:
nbck



Kreslil:	PhDr. Daniela Pěšková / tel.: 731 650 587 / e-mail: peshkova@shad.cz	
Zodp. projektant:	PhDr. Daniela Pěšková / tel.: 731 650 587 / e-mail: peshkova@shad.cz	
Kontroloval:	Ján Pazdovra / tel.: 605 273 134 / e-mail: pazdovra@shad.cz	Oddělení inženýringu IČO: 2022, Ing. Jaroslav Štáhl sídlo: 695 011 118 www.inka.cz
Koř. Kdoletihradecy:	Okres Hradec Králové Obec Všeštiny	
Akce:	KANALIZACE V OBCI BŘÍZA - ČÁST 1. - 0. etapa	DATUM: 24.01.2020 Č. ZAKÁZKY: 20024 STUPĚNÍ: PD MĚŘÍTKO: - FORMÁT: A3
DOPRAVNĚ INŽENÝRSKÁ OPATŘENÍ		




Dopravní opatření při akci: výstavba kanalizace Bříza 2020

I. etapa

12.5. -19.6.2020

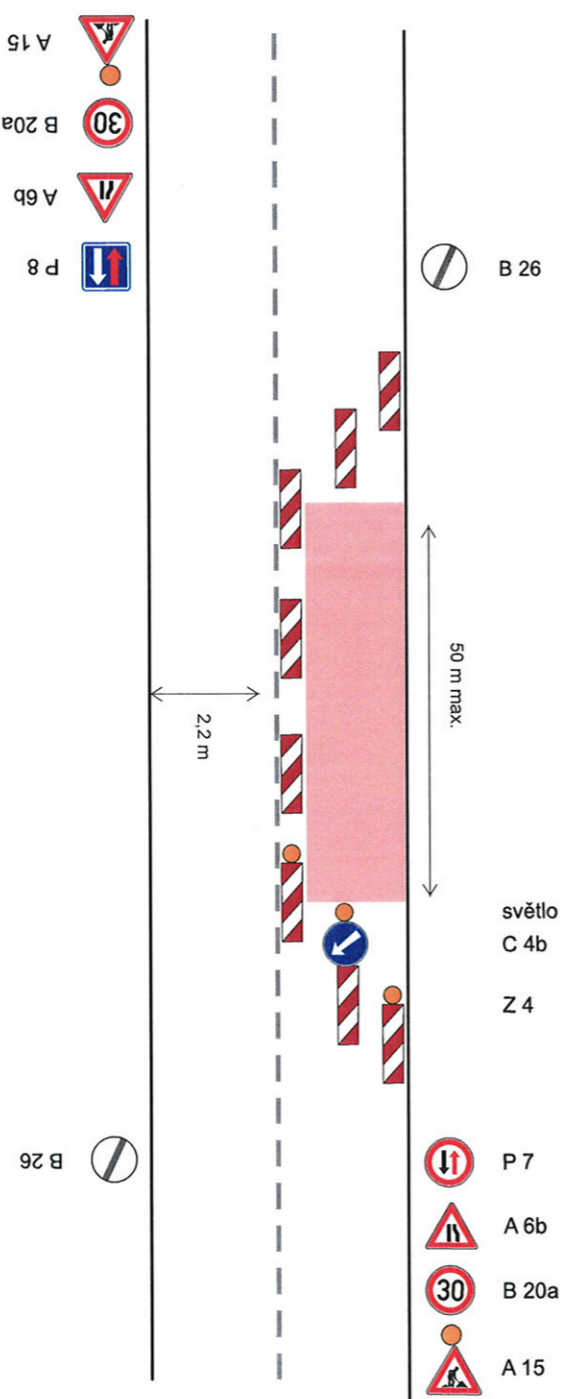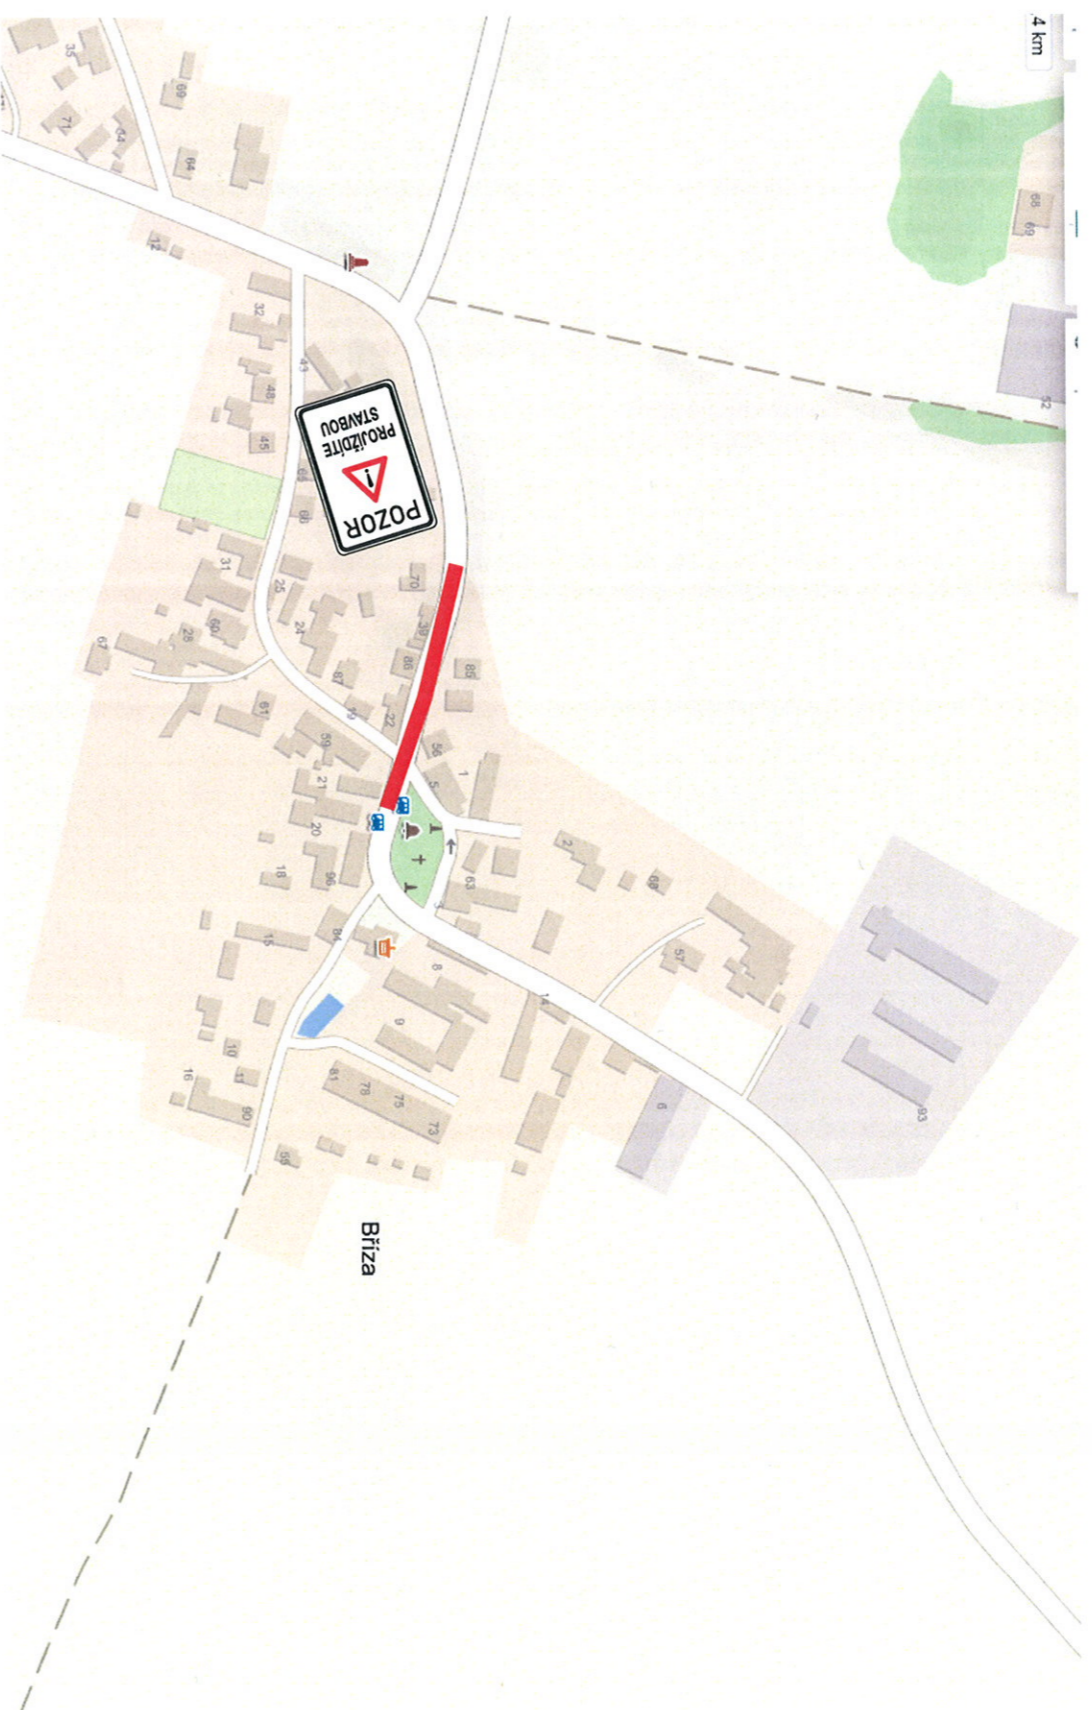— pracovní úsek cca 120m (zábor se bude posouvat po 50m maximálně)




Investor:	OBEC VŠESTARY				
Zhotovitel:					
Kreslil:	PhDr. Denisa Pešková / tel.: 731 650 587 / e-mail: peskova@inikadz.cz				
Zodp. projektant:	PhDr. Denisa Pešková / tel.: 731 650 587 / e-mail: peskova@inikadz.cz	OPRAVNĚNÝ ZÁKAZNÍK - INŽENÝRSKÁ ČINNOST s.r.o. Opatovický mlýn 258 503 02 Přeloučsko 11 IČO 274 78 866 DIČ: CZ27478866 Tel: 465 591 318 e-mail: inka@inka-zk.cz www.inka-zk.cz			
Kontroloval:	Jan Pazdžiora / tel.: 605 273 134 / e-mail: pazdiora@inikadz.cz				
Kraj:	Královéhradecký	Okres:	Hradec Králové	Obec:	Všeštiny
Akce:	KANALIZACE V OBCI BŘÍZA - ČÁST 2. (PRACOVNÍ MÍSTO) DOPRAVNĚ INŽENÝRSKÁ OPATŘENÍ		DATUM	24.01.2020	
	Č ZAKÁZKY	20024	STUPEŇ PD	DIO	
	MĚŘÍTKO	-	FORMÁT	A3	




Dopravní opatření při akci: výstavba kanalizace Bříza 2020

II. etapa

25.5. -26.6.2020

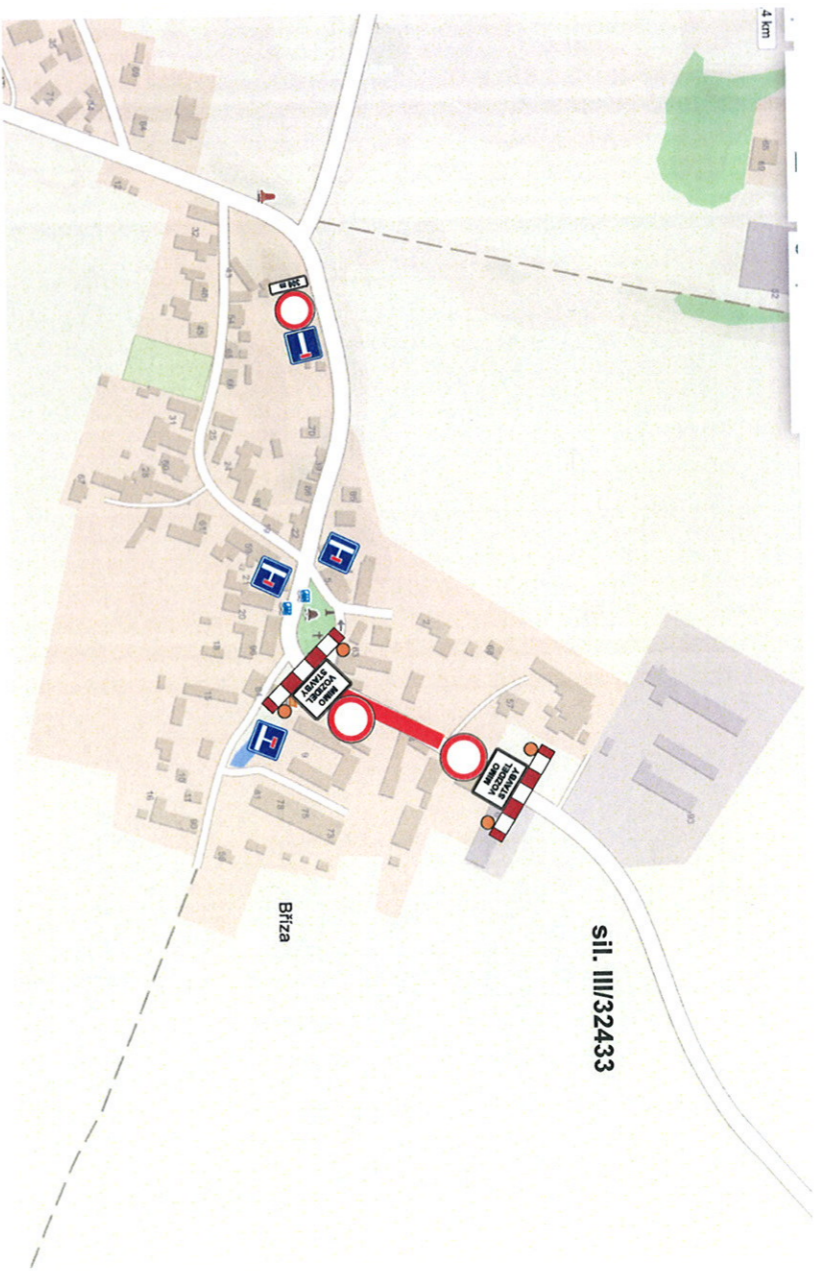

— uzavřený úsek
— objízdná trasa

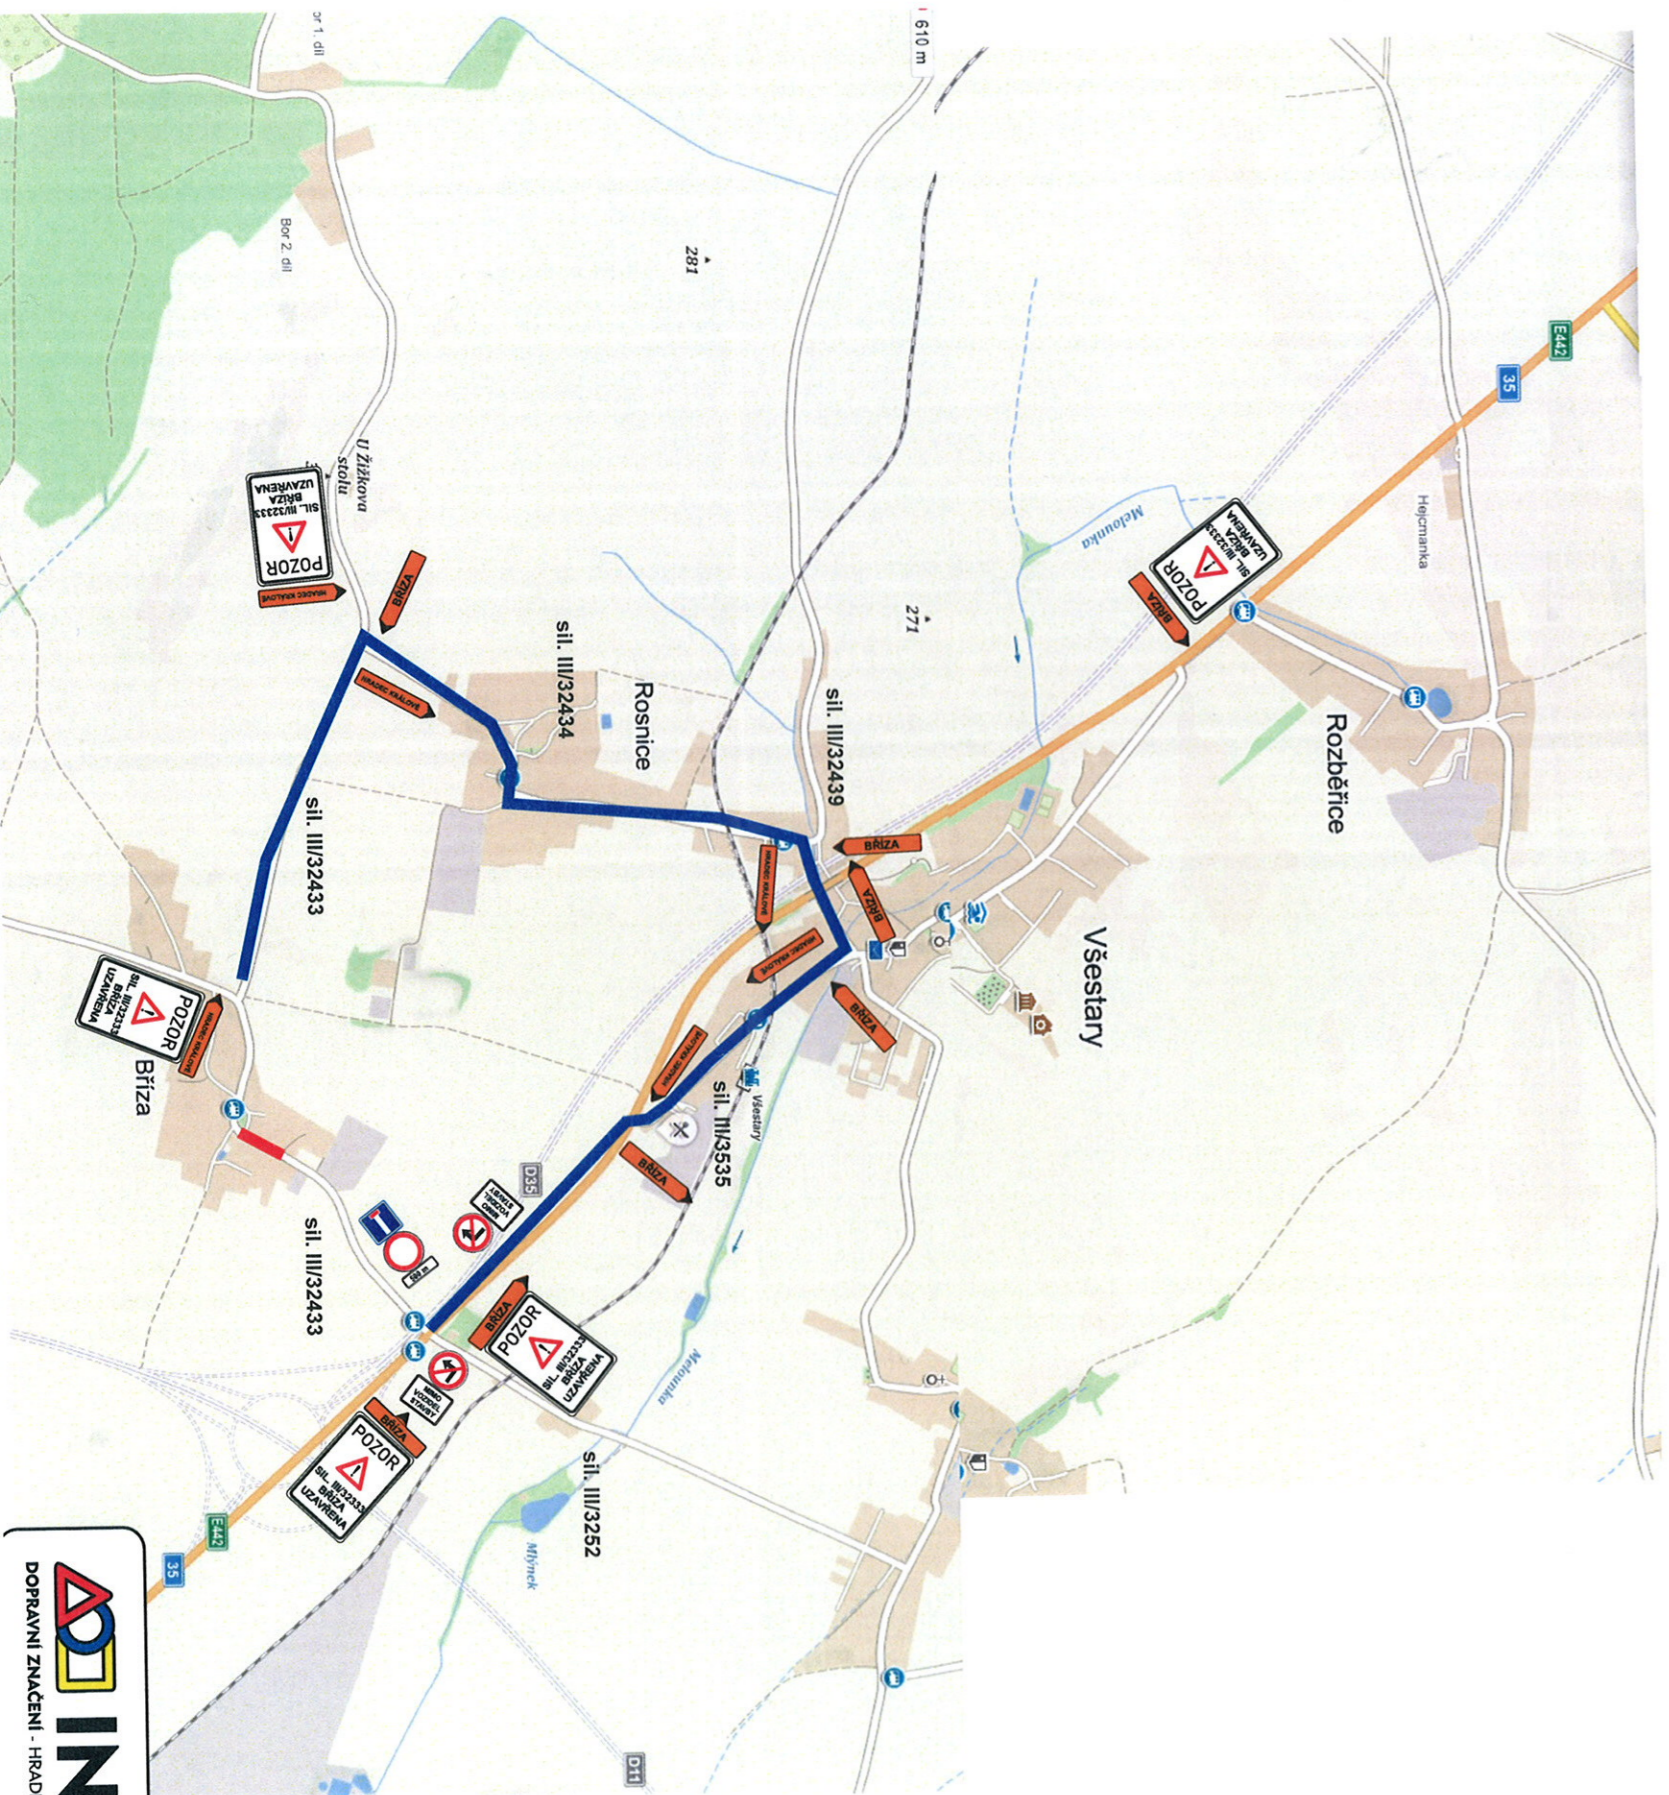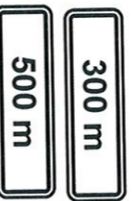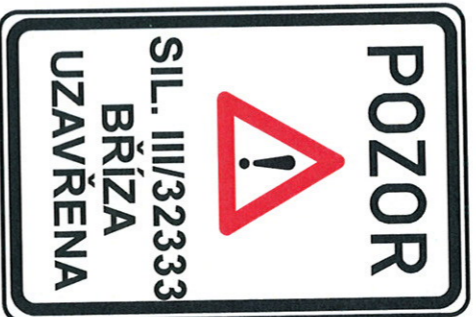


Dopravní opatření při akci: výstavba kanalizace Bříza 2020

III. etapa

29.6.- 17.7.2020

— pracovní úsek cca 80m (zábor se bude posouvat po 50m maximálně)

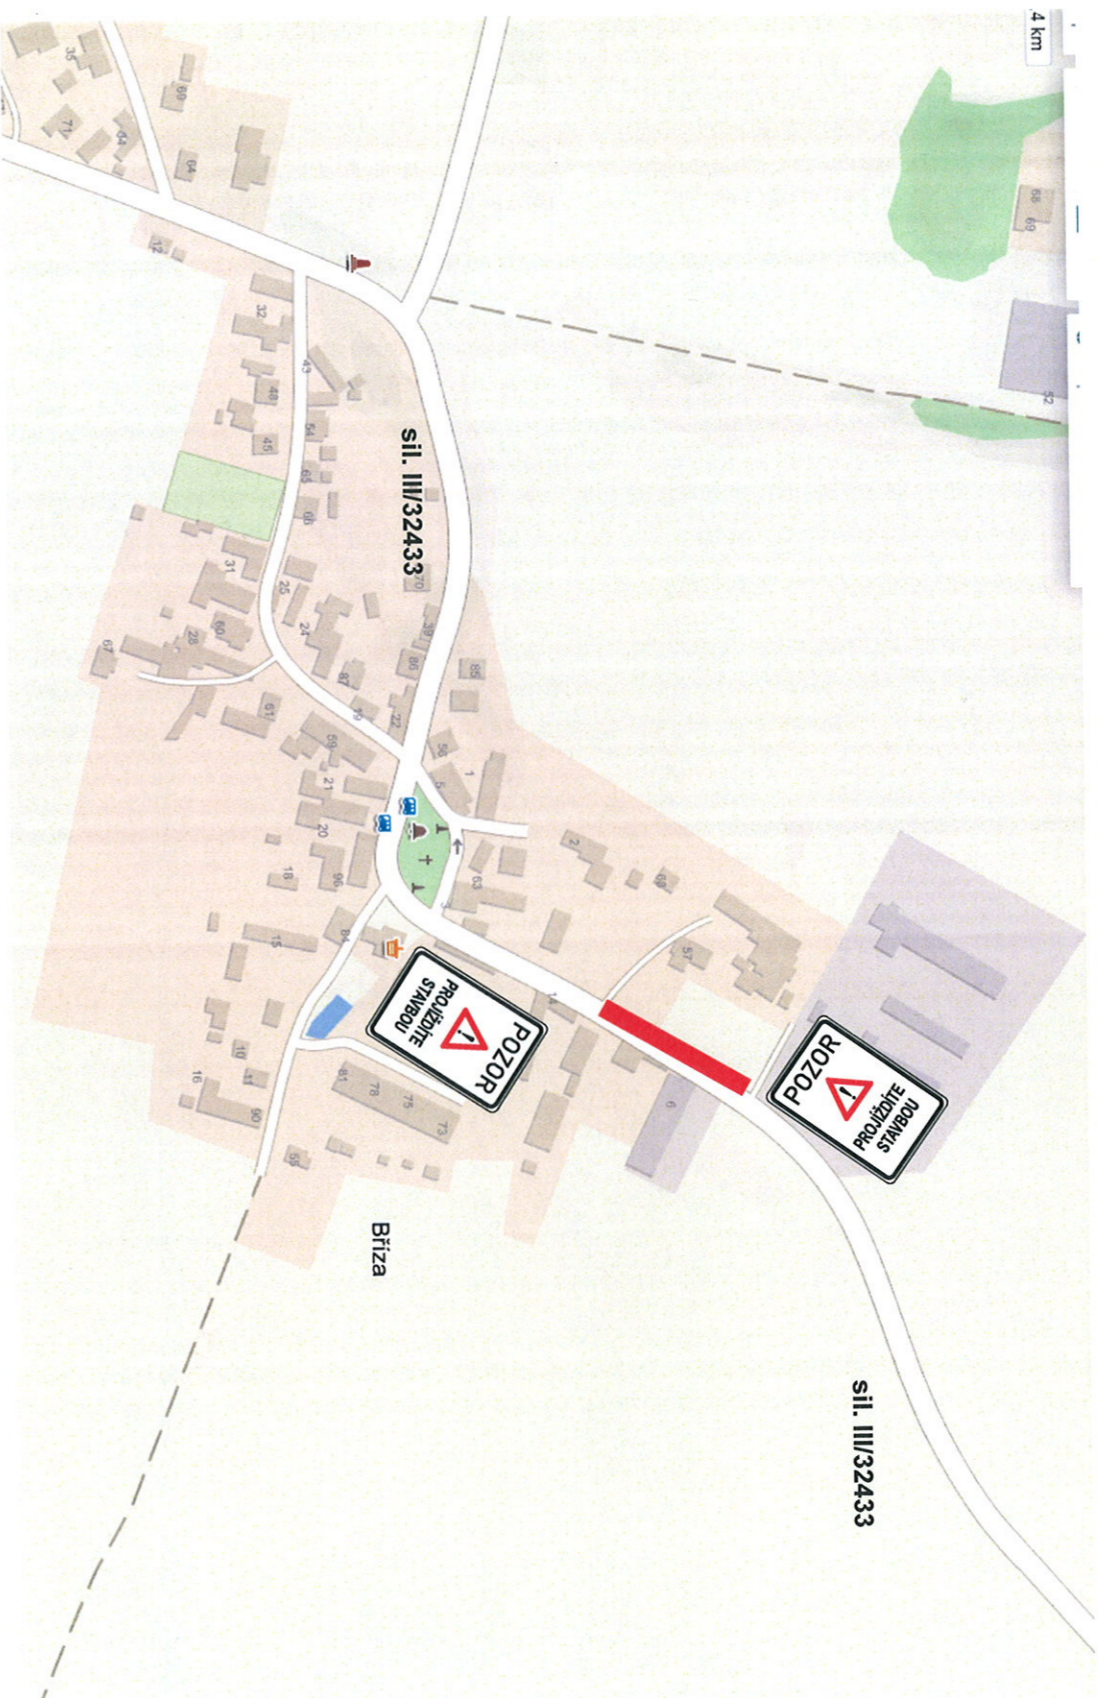

Detail :

