




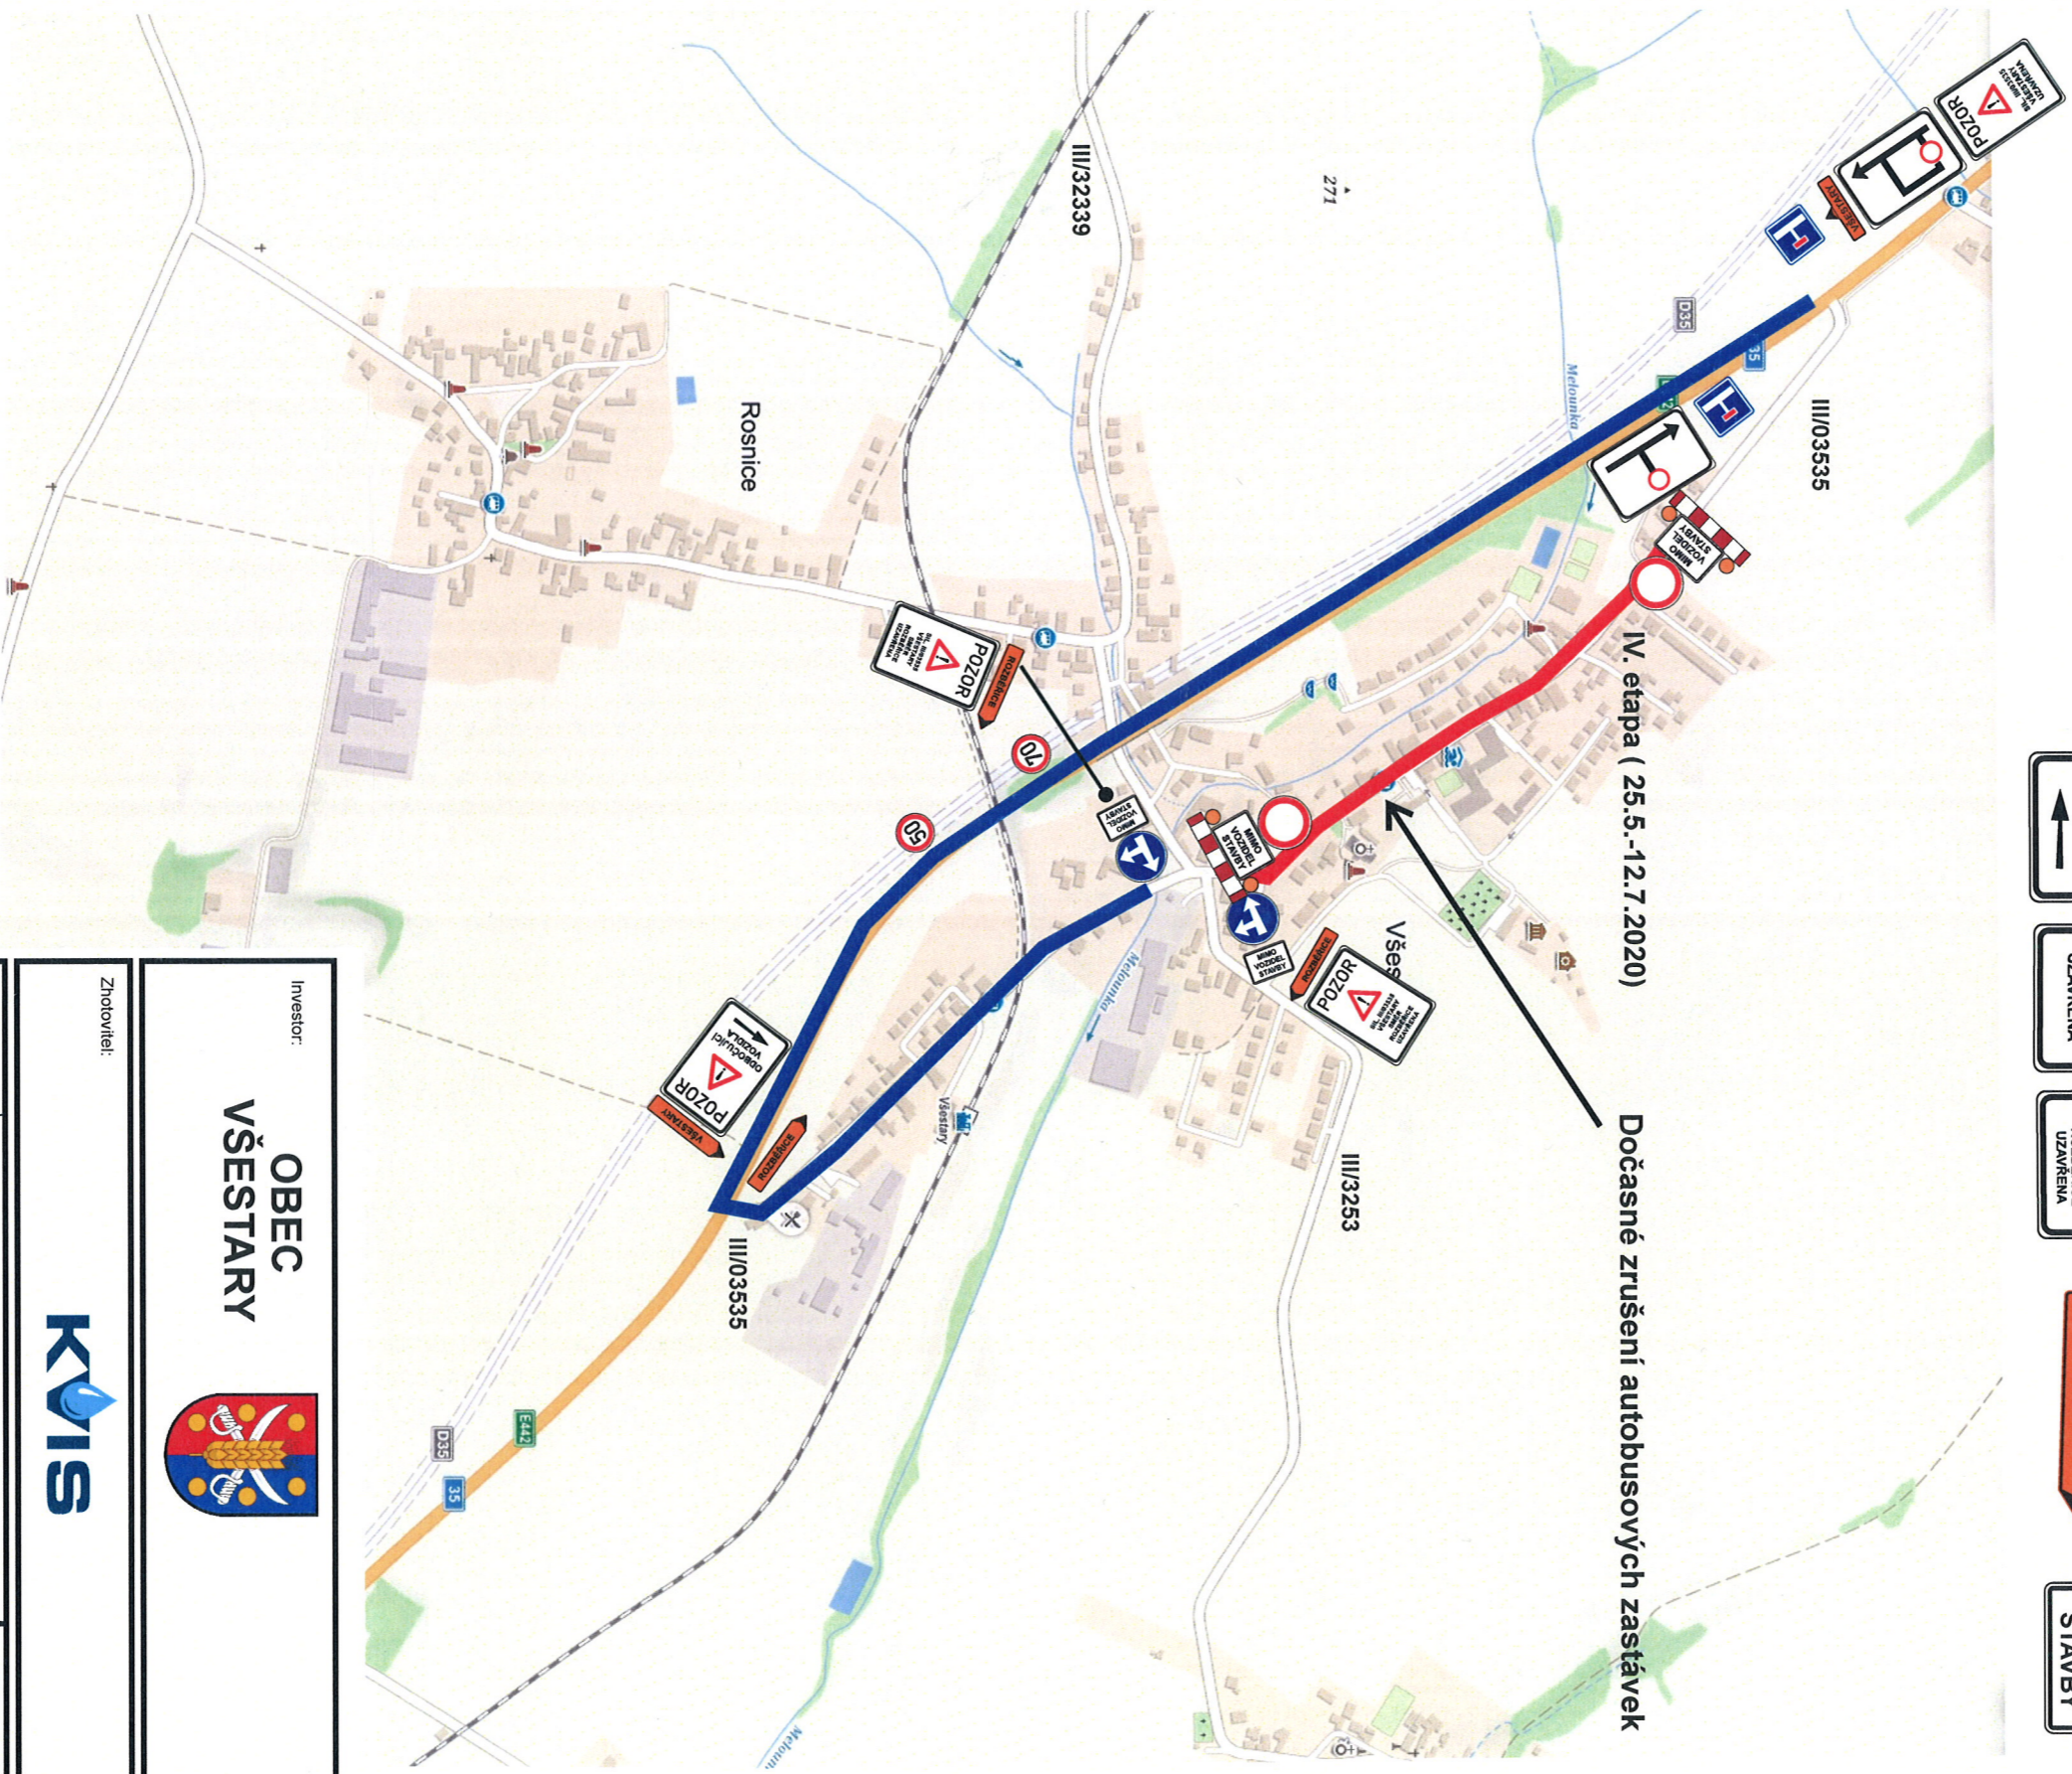





Dopravní opatření při akci: výstavba kanalizace Všešтары 2020

IV. etapa
25.5. - 12.7.2020

- uzavřený úsek
 - objízdná trasa
-
- 
 - 
 - 
 - 
 - 



Investor: OBEC VŠEŠTARY			
			
Zhotovitel:		Zhotovitel:	
Kreslil:	PhDr. Denisa Pešková / tel.: 731 650 587 / e-mail: peskova@inkadz.cz		
Zodp. projektant:	PhDr. Denisa Pešková / tel.: 731 650 587 / e-mail: peskova@inkadz.cz		
Kontroloval:	Jan Pazdiora / tel.: 605 273 134 / e-mail: pazdiora@inkadz.cz		
Kraj: Královéhradecký	Okres: Hradec Králové		
Akce:	IV. ETAPA VŠEŠTARY DOPRAVNĚ INŽENÝRSKÁ OPATŘENÍ		Datum: 22.01.2020 Č. ZAKÁZKY: 20026 STUPEŇ PD: DIO MĚŘÍTKO: - FORMÁT: A3