
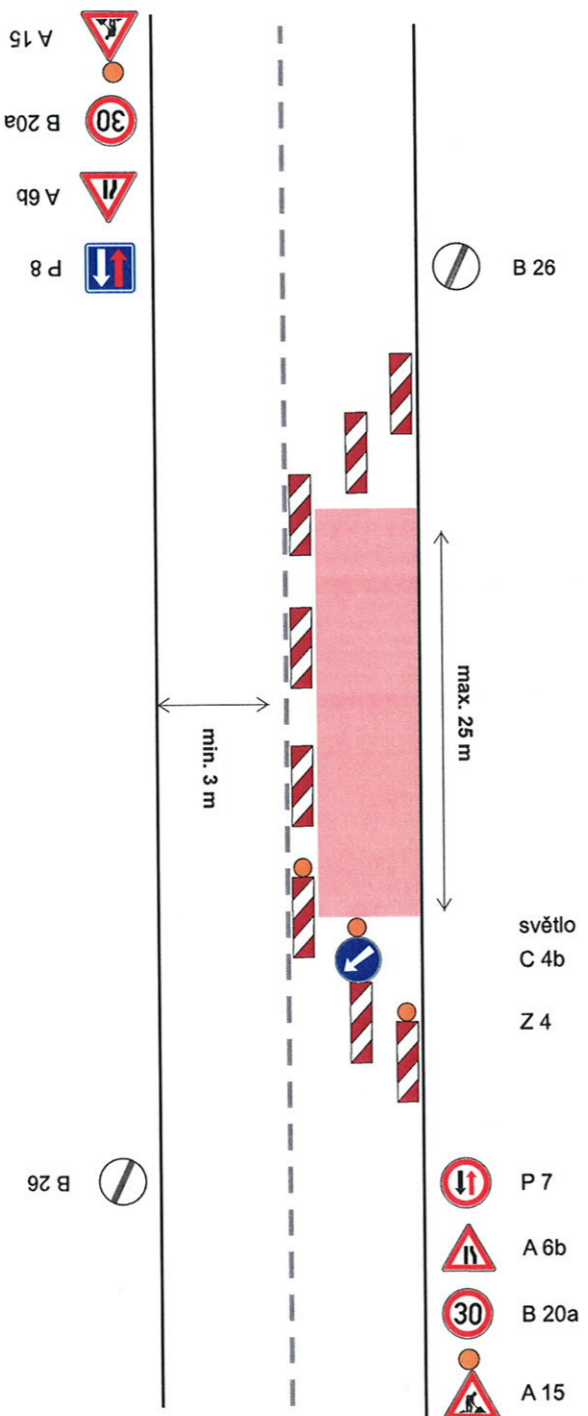


Dopravní opatření na sil. III/3256 Rozběřice

0. etapa 10.2.-31.3.2020


kanalizační přípojky

— pracovní úsek (zábor se bude posouvat po 25 m max.)
 — postup prací bude od sil. I/35 směrem na návěs

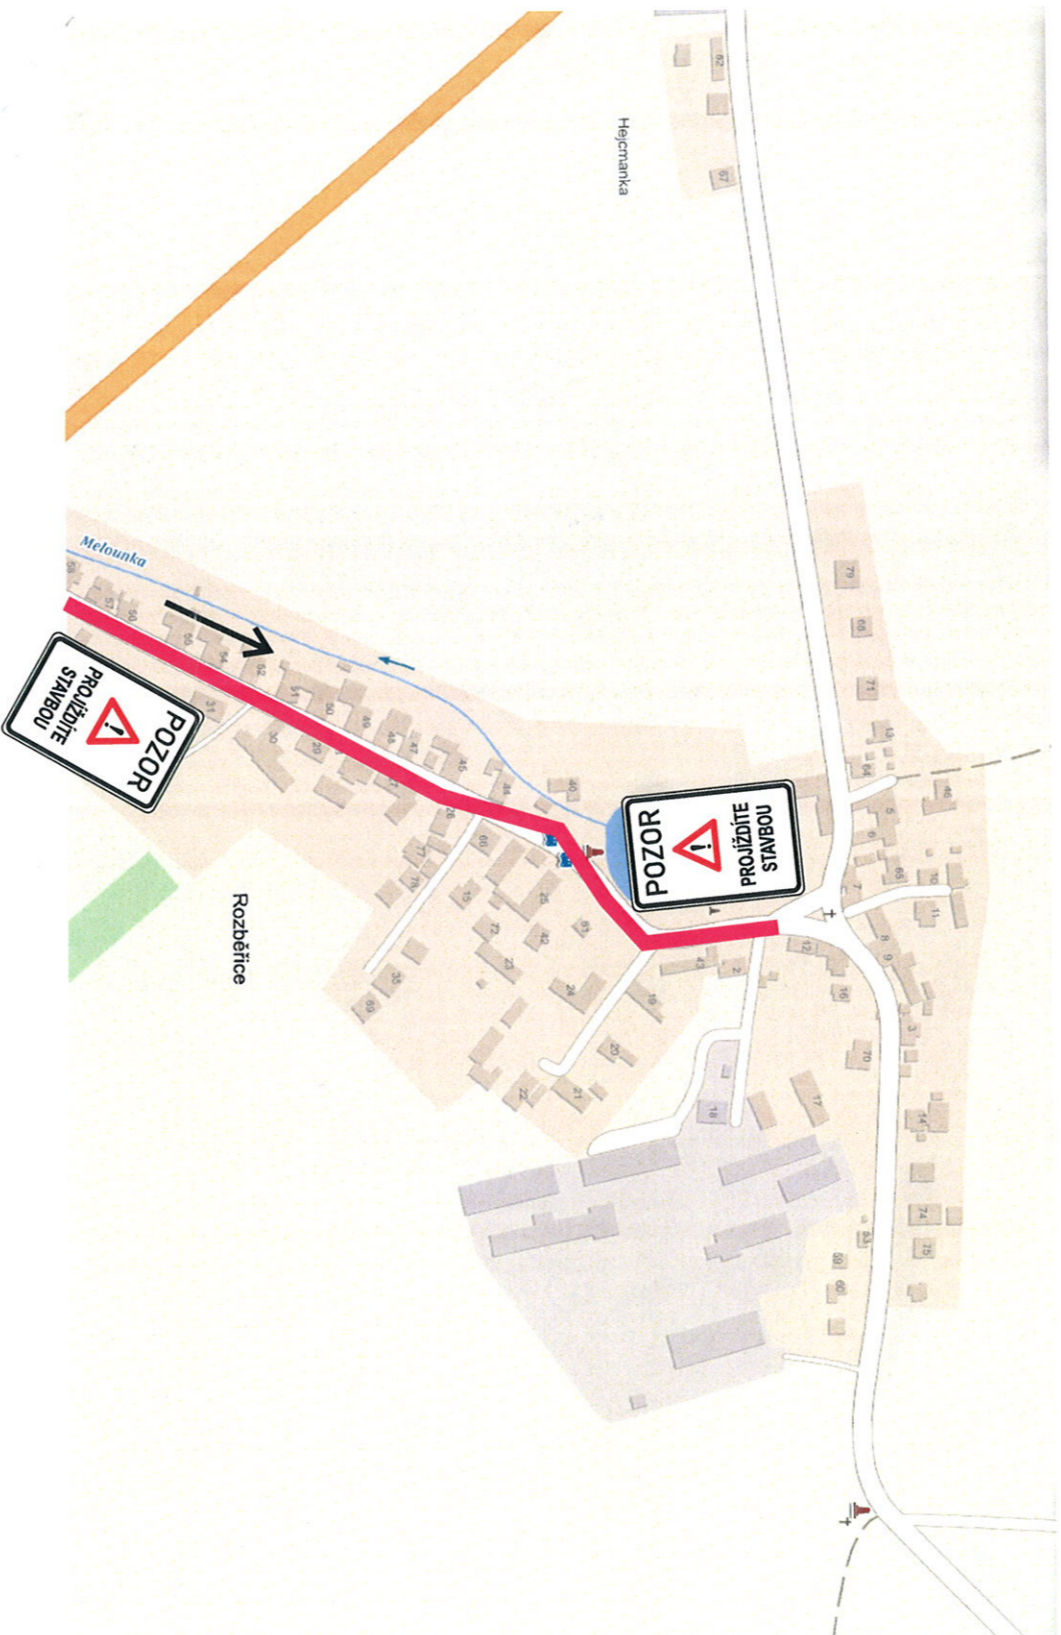

Investor:
OBEC VŠESTARY


Zhotovitel:


Kreslil:	PNDr. Denisa Pešková / tel.: 731 650 587 / e-mail: peskova@inkadz.cz	 DOPRAVNÍ INŽENÝRSKÁ OPATŘENÍ s.r.l. Opatřovací mlou 258 520 02 Přeloučsko M.L. IČO: 271448114 DIČ: CZ05501318 e-mail: info@inkadz.cz web: www.inkadz.cz
Zodp. projektant:	PNDr. Denisa Pešková / tel.: 731 650 587 / e-mail: peskova@inkadz.cz	
Kontroloval:	Jan Pazdizora / tel.: 605 273 134 / e-mail: pazdizora@inkadz.cz	
Kraj:	Královéhradecký	
Okres:	Hradec Králové	
Obec:	Všeštary	
Akce:	0. etapa 10.2. - 31.3.2020	
	kanalizační přípojky- ROZBĚŘICE	
	DOPRAVNĚ INŽENÝRSKÁ OPATŘENÍ	
Č. ZAKÁZKY	20035	
STUPĚŇ PD	DIO	
MĚŘÍTKO	-	
FORMÁT	A3	
DATAUM	22.01.2020	

Dopravní opatření na sil. III/3256 Rozběřice

I. etapa 10.2.-26.2.2020

pracovní úsek (zábor se bude posouvat max. po 50 m - 1. pracovní místo)

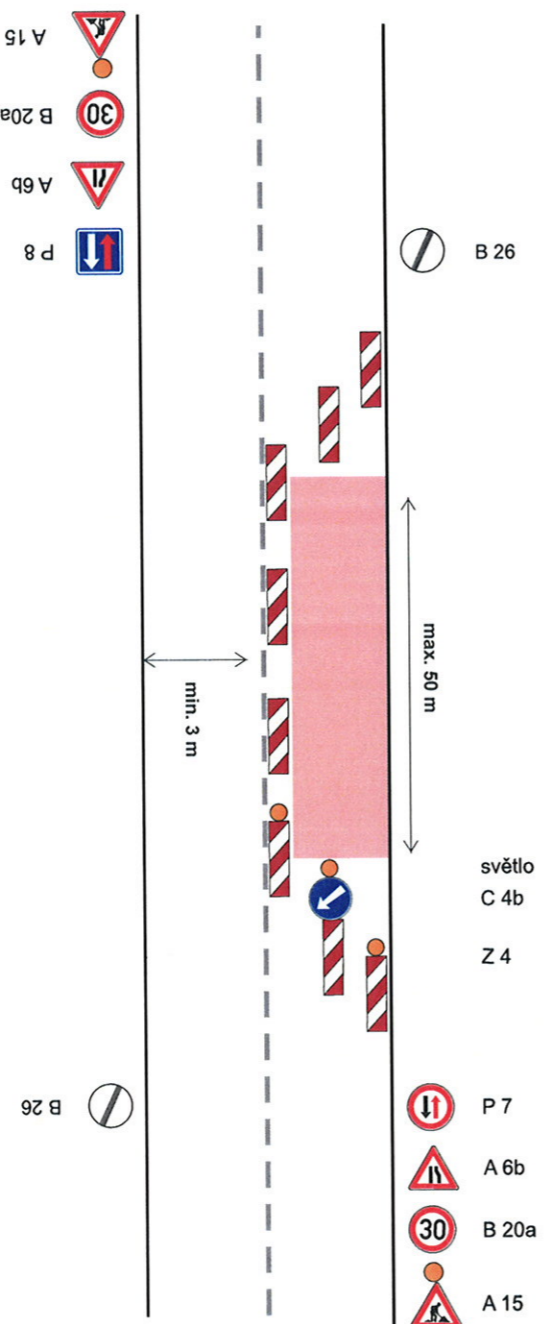


Investor:
OBEC VŠESTARY



Zhotovitel:
STAVOTA KOSICE s.r.o.



Kreslil:	PhDr. Denisa Pešková / tel.: 731 650 587 / e-mail: peskova@inkadz.cz	 <small> Inženýrská společnost s.r.o. Opatovická 258 502 02 Písek, tel. 321 72 898 IČO: 214 72 898, DIČ: CZ178986 e-mail: info@inkadz.cz web: www.inkadz.cz </small>
Zodp. projektant:	PhDr. Denisa Pešková / tel.: 731 650 587 / e-mail: peskova@inkadz.cz	
Kontroloval:	Jan Pazdziora / tel.: 605 273 134 / e-mail: pazdziora@inkadz.cz	
Kraj:	Královéhradecký	
Okres:	Hradec Králové	
Obec:	Všeštiny	
Akce:	I. etapa 10.2. - 26.2.2020 kanalizační přípojky- ROZBĚŘICE	
	DOPRavnÉ INŽENÝRSKÁ OPATŘENÍ	
DATUM	22.01.2020	
ČZAKAZKY	20035	
STUPĚN PD	DIO	
MĚŘITKO	-	
FORMÁT	A3	

Ověřovací doložka konverze dokumentu z elektronické do elektronické podoby

(v souladu s ustanoveními zákona č. č. 499/2004 Sb., o archivnictví a spisové službě, § 69a, Zvláštní ustanovení o dokumentech v digitální podobě)

Ověřuji pod pořadovým číslem 120/2020, že tento dokument, který vznikl převedením datového formátu se shoduje s obsahem dokumentu, jehož převedením vznikl.

Převedením dokumentu a vytvořením ověřovací doložky se nepotvrzuje správnost a pravdivost údajů obsažených v dokumentu a jejich soulad s právními předpisy.

Vstupující elektronický dokument byl podepsán elektronickým podpisem a platnost zaručeného elektronického podpisu byla ověřena. Zaručený elektronický podpis byl shledán platným (dokument nebyl změněn), podpis byl založen na kvalifikovaném certifikátu vydaném akreditovaným poskytovatelem certifikačních služeb v souladu s nařízením EU eIDAS a ověření platnosti kvalifikovaného certifikátu bylo provedeno vůči replice seznamu zneplatněných certifikátů, která je automaticky vedena v systému eObec pro všechny poskytovatele kvalifikovaných certifikačních služeb.

Elektronický podpis:

Podpis byl připojen na obálce zprávy

Rozhodný okamžik pro věření platnosti podpisu: 21.02.2020 12:52:29 byl získán jako datum a čas z razítka vstupujícího dokumentu

Elektronický podpis byl shledán platným (dokument nebyl změněn), podpis byl založen na kvalifikovaném certifikátu vydaném akreditovaným poskytovatelem certifikačních služeb v souladu s nařízením EU eIDAS

Certifikát podpisu:

Číslo certifikátu: 5271805(0x5070FD)

Platnost: od 30.10.2019 do 18.11.2020, certifikát nebyl zneplatněn

Vystavitel certifikátu: Česká pošta, s.p. [IČ 47114983], CZ

Podepisující: Informační systém datových schránek - produkční prostředí, Ministerstvo vnitra České republiky [IČ 00007064]

Podpis byl opatřen časovým razítkem (Razítko bylo připojeno k obálce zprávy)

Číslo časového razítka: 118693741128034 (6B F3 8A 46 E9 62)

Vystavitel: PostSignum TSA - TSU 6 (Česká pošta, s.p.)

Datum a čas z razítka: 21.02.2020 12:52:29

Identifikační údaje ověřovací doložky

Datum a čas vyhotovení ověřovací doložky: 24.02.2020 11:26:30

Místo vyhotovení ověřovací doložky: Všešary 35 , 503 12 VŠESTARY

Ověřující organizace: Obec Všešary

Ověřující osoba: Monika Kutálková