


Dopravní opatření na sil. III/3255 Rozběřice

III. etapa 16.3.-26.4.2020

uzavírka

- uzavřený úsek
- objízdná trasa

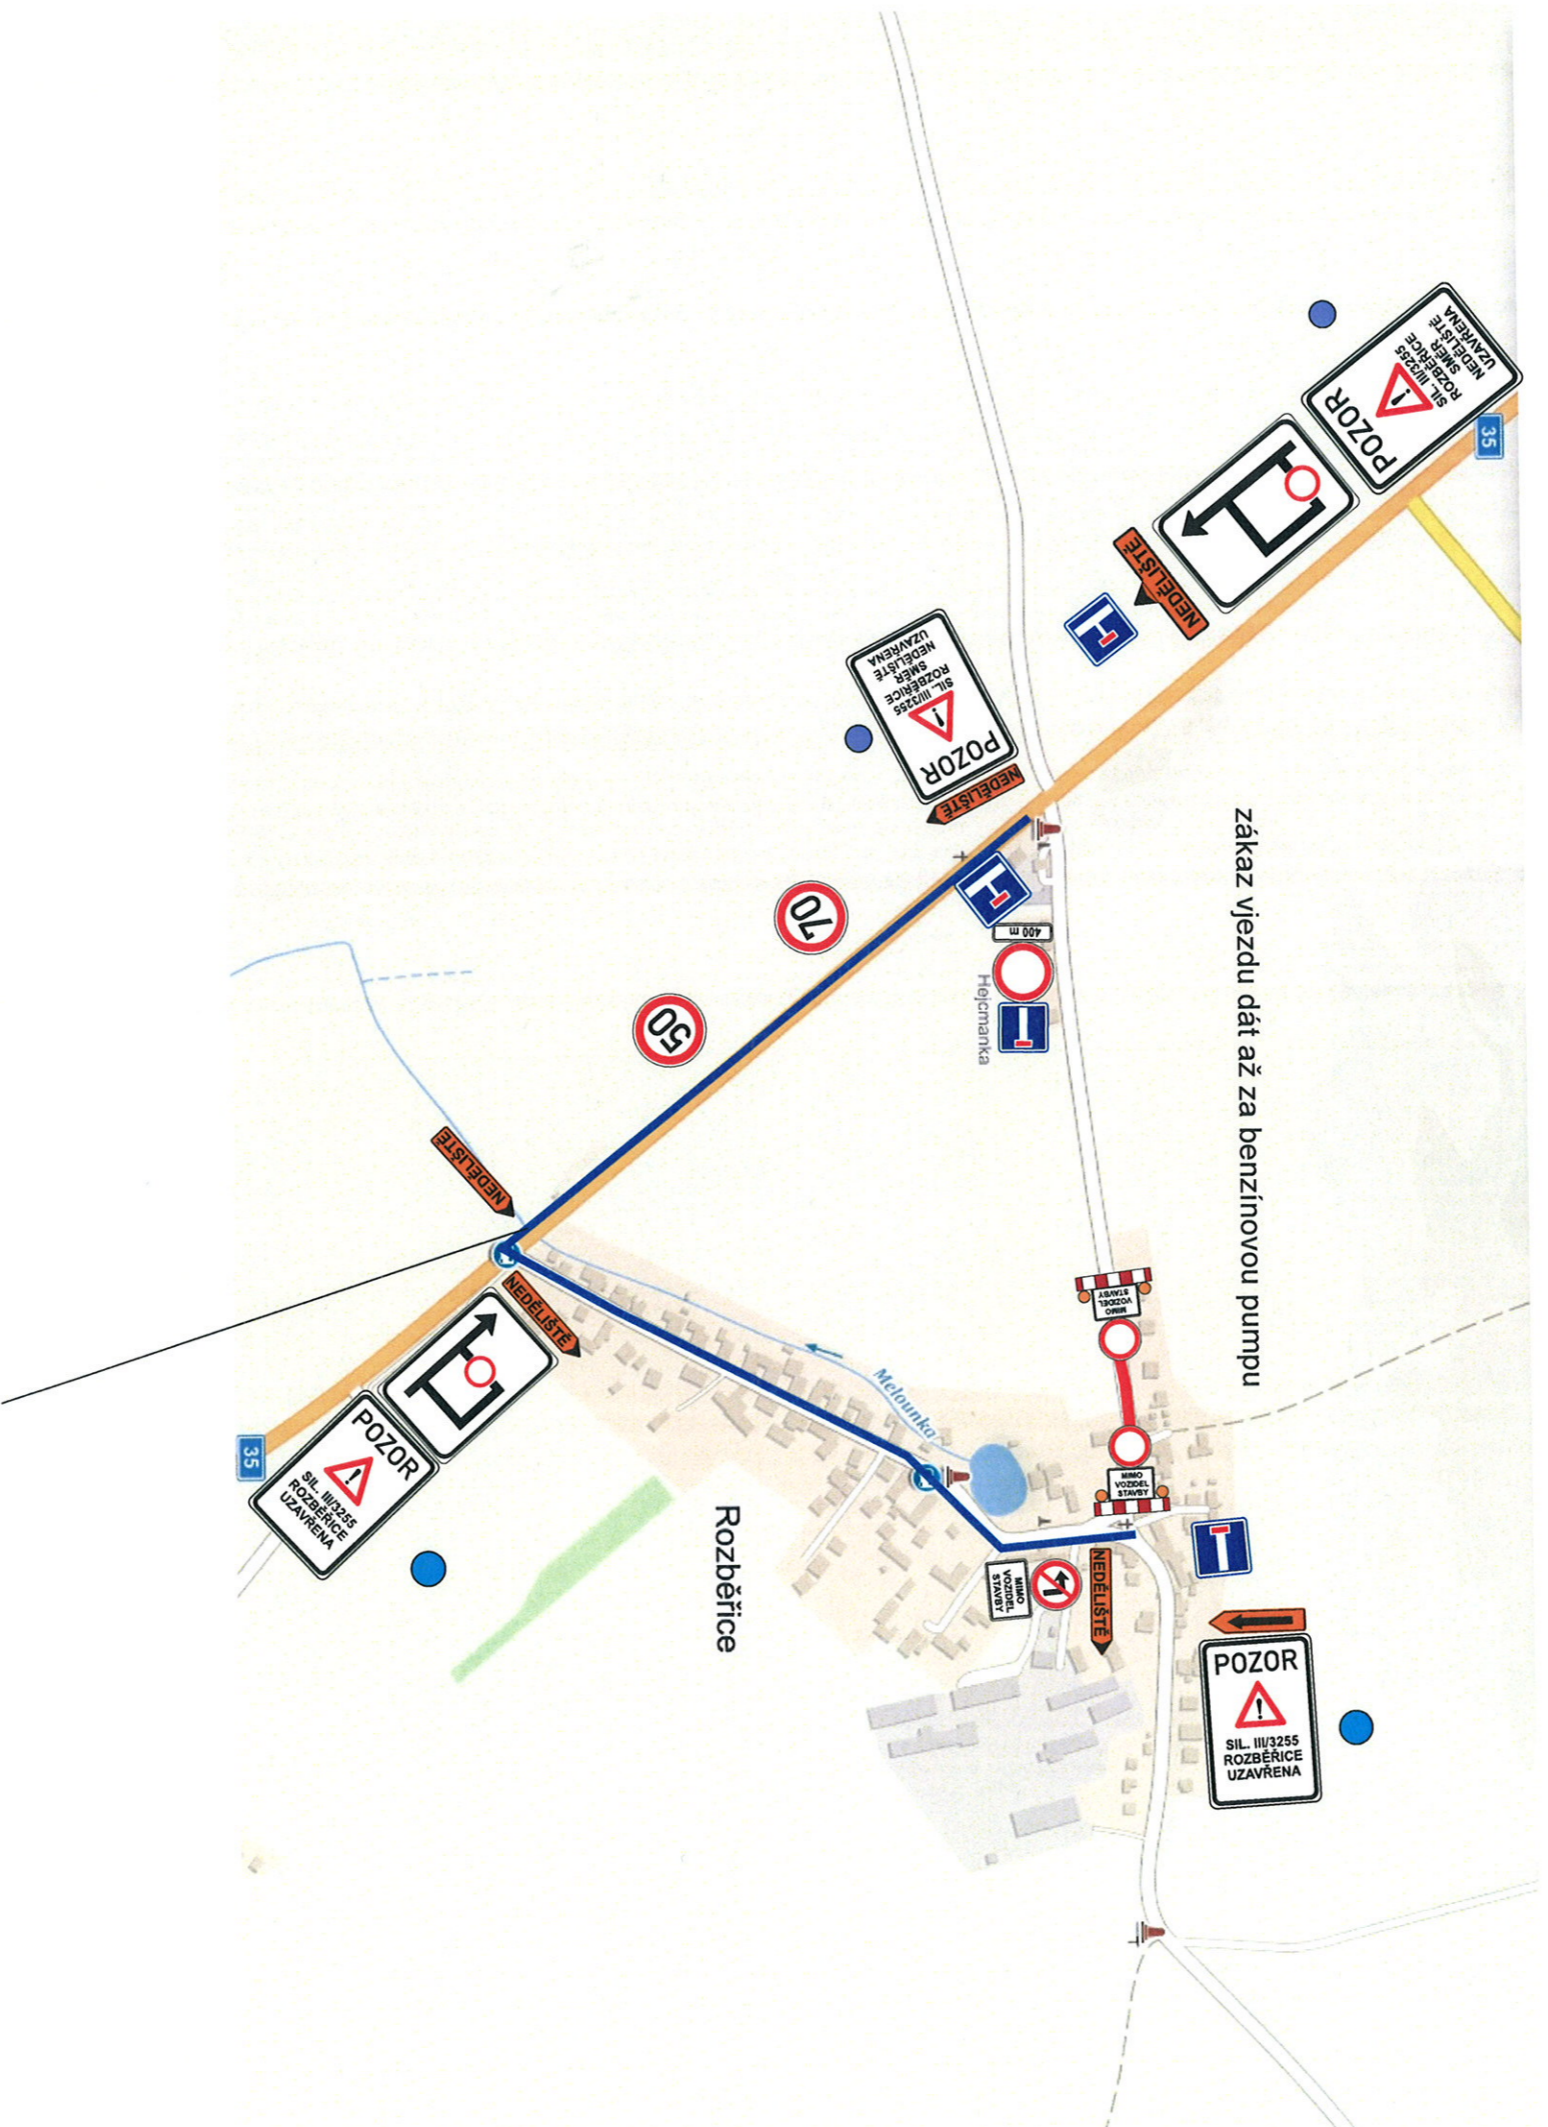

DETAIL : 1

| | | | |
|-----------------------|--|------------------------------|------------------------|
| Investor: | | OBEC VŠESTARY | |
| Zhotovitel: | | | |
| Kreslil: | PhDr. Denisa Pešková / tel.: 731 650 587 / e-mail: peskova@inkadz.cz | | |
| Zodp. projektant: | PhDr. Denisa Pešková / tel.: 731 650 587 / e-mail: peskova@inkadz.cz | Opatření: III/3255 Rozběřice | |
| Kontroloval: | Jar. Pazdřila / tel.: 605 273 134 / e-mail: pazdřila@inkadz.cz | ID: 274 78 668 DČ CZ2747866 | |
| Kraj: Královéhradecký | Okres: Hradec Králové | Obec: Všestary | e-mail: info@inkadz.cz |
| Akce: | II. etapa 26.2.-18.3.2020 | | |
| | sil. III/3255 uzavírka ROZBĚŘICE | | |
| | DOPRAVNĚ INŽENÝRSKÁ OPATŘENÍ | | |
| DATUM | 22.01.2020 | Č. ZAKÁZKY | 20035 |
| STUPĚŇ PD | DIO | MĚŘÍTKO | - |
| FORMÁT | A3 | | |