


Dopravní opatření při akci: výstavba kanalizace Lípa 2020

Celková situace

- █ I. etapa (pracovní místo) 9.3. - 15.3.2020
- █ II. etapa (uzavírka) 16.3.-30.4.2020
- █ III. etapa (uzavírka) 29.4. - 24.5.2020
- █ IV. etapa (uzavírka) 25.5. - 26.7.2020

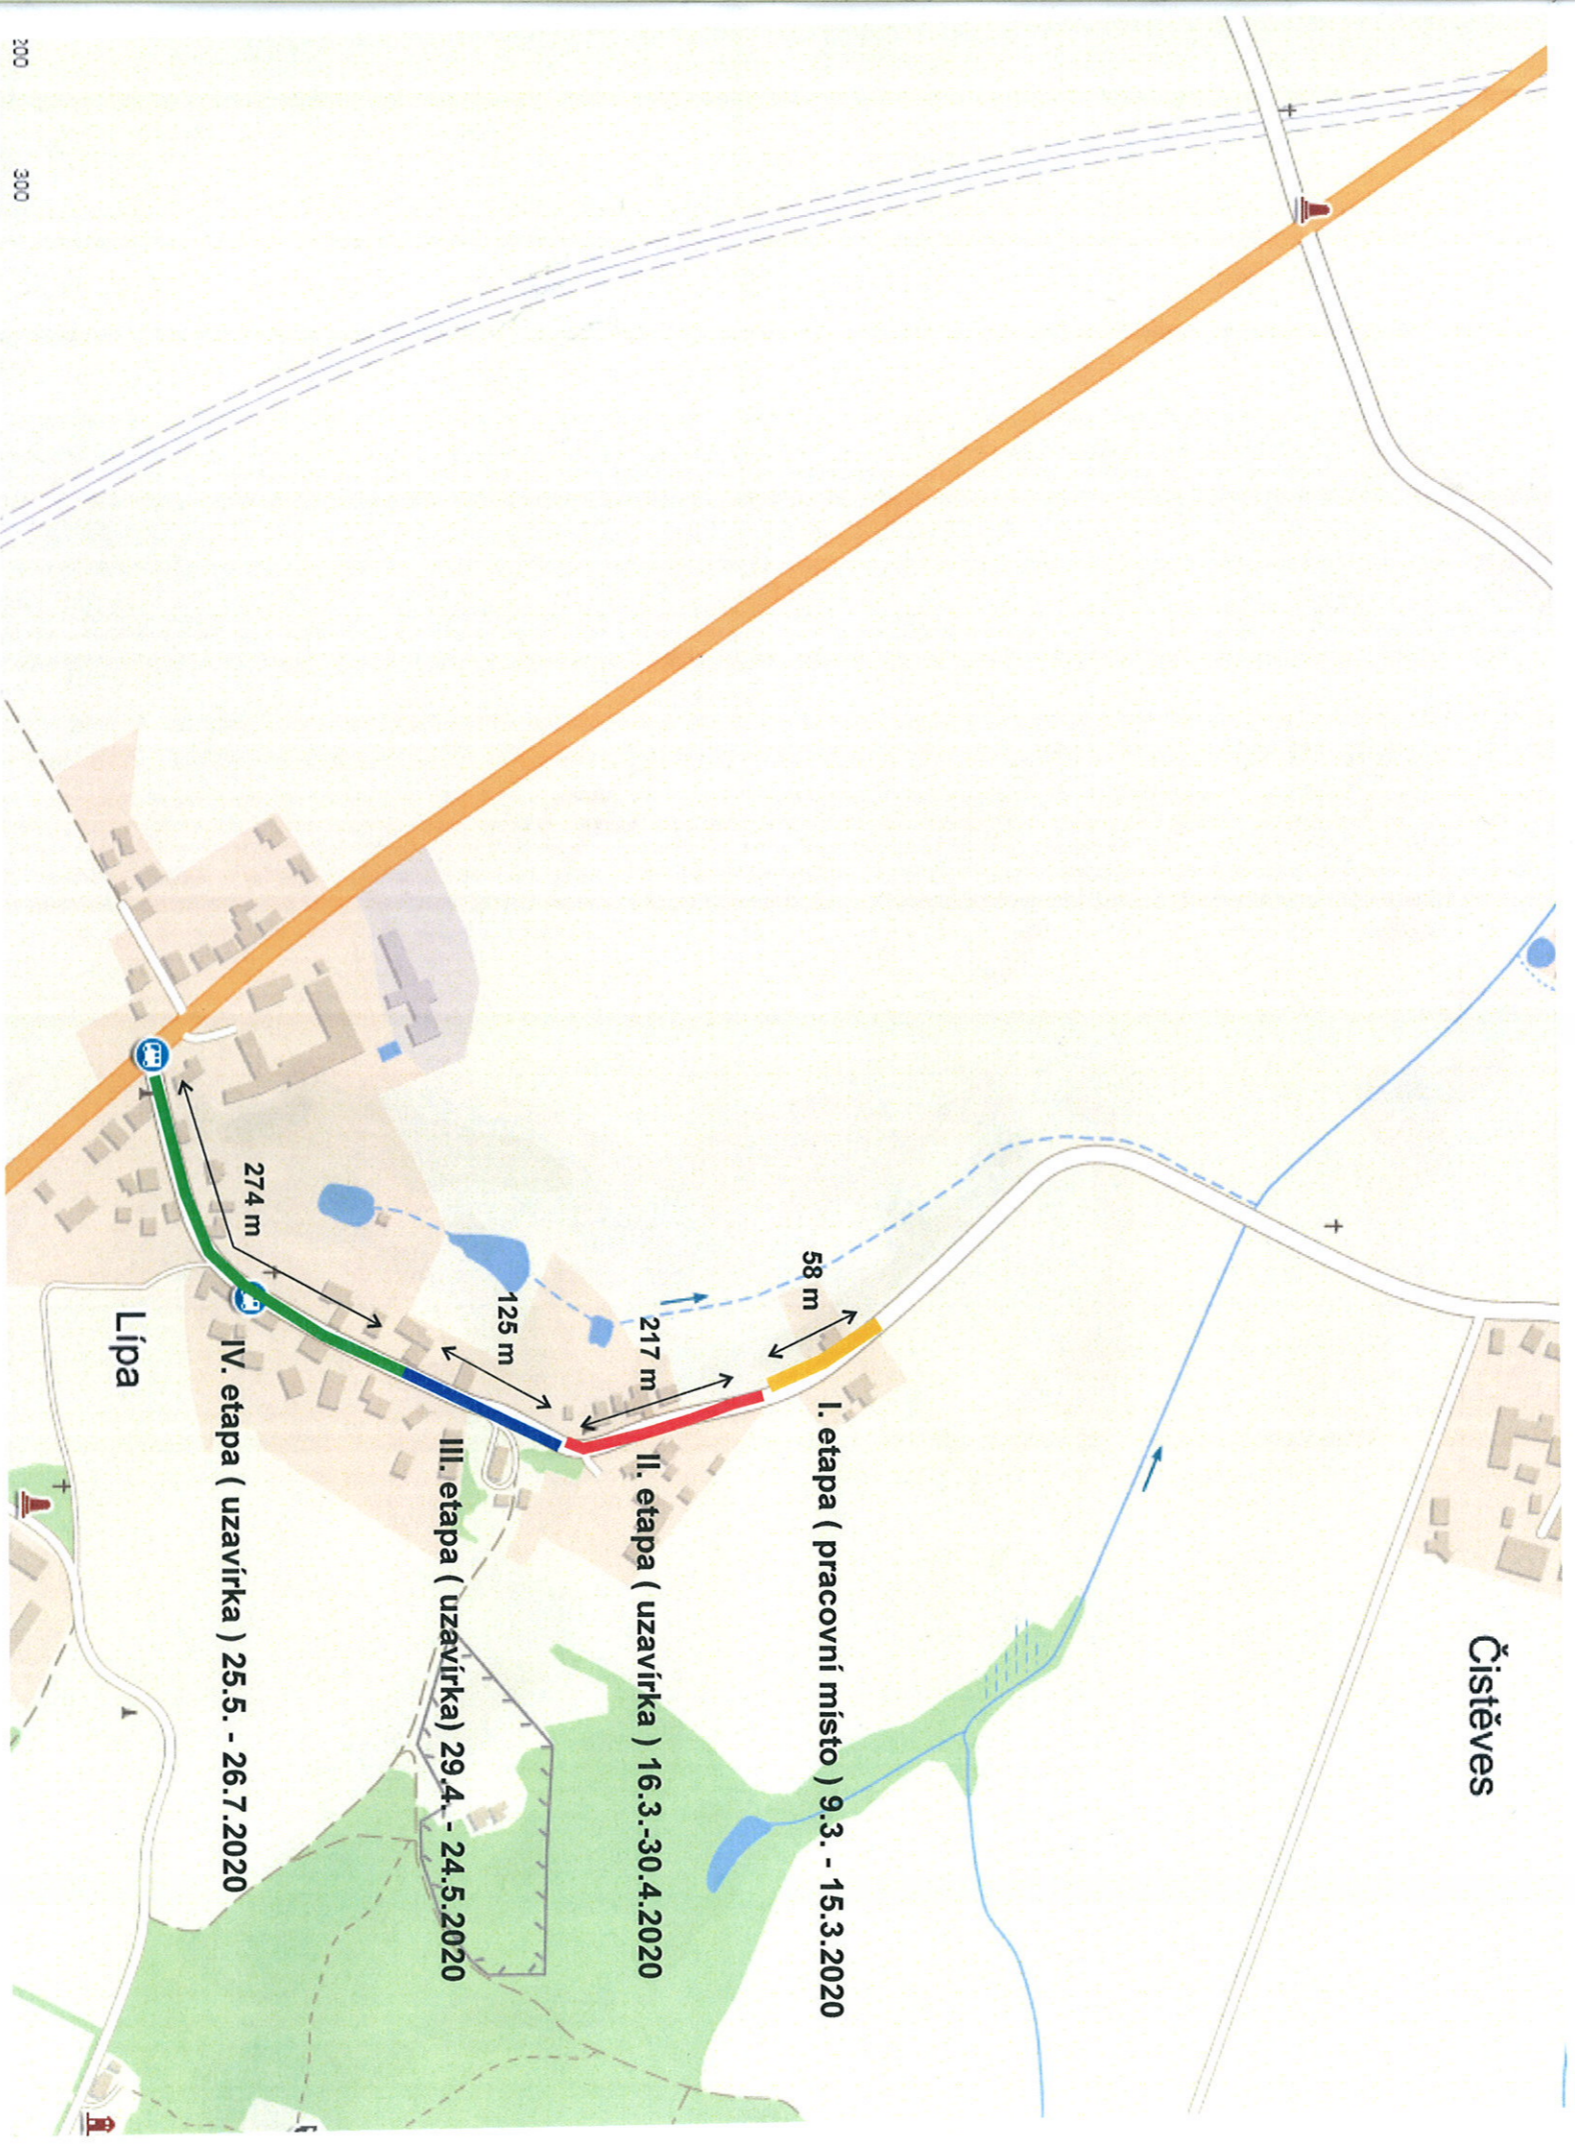

DOPRAVNÍ OBSLUŽNOSTI BUDE UMOŽNĚN PRŮJEZD VE VŠECH ETAPÁCH UZAVÍRKY

PRŮJEZD 1X DENNĚ


Zhotovitel:	g bck stavební společnost	
Kreslil:	PhDr. Denisa Pešková / tel.: 731 650 587 / e-mail: peskova@inkladz.cz	
Zodp. projektant:	PhDr. Denisa Pešková / tel.: 731 650 587 / e-mail: peskova@inkladz.cz	
Kontroloval:	Jan Pazdiora / tel.: 605 273 134 / e-mail: pazdiora@inkladz.cz	
Kraj: Královéhradecký	Okres: Hradec Králové	Obec: Lípa
Akce:	kanalizace Lípa 2020	
	DOPRAVNĚ INŽENÝRSKÁ OPATŘENÍ	
	DATUM	28.01.2020
	Č. ZAKÁZKY	20040
	STUPEŇ PD	DIO
	MĚŘÍTKO	-
	FORMÁT	2x44

INKA
OPRAVNĚNÍ ZÁKONNĚ
500 02 PŘEDKVALIFIKACE
IČO: 274 000 11
tel.: +420 581 318 318
e-mail: info@inkladz.cz
www.inkladz.cz


Dopravní opatření při akci: výstavba kanalizace Lípa 2020



I. etapa

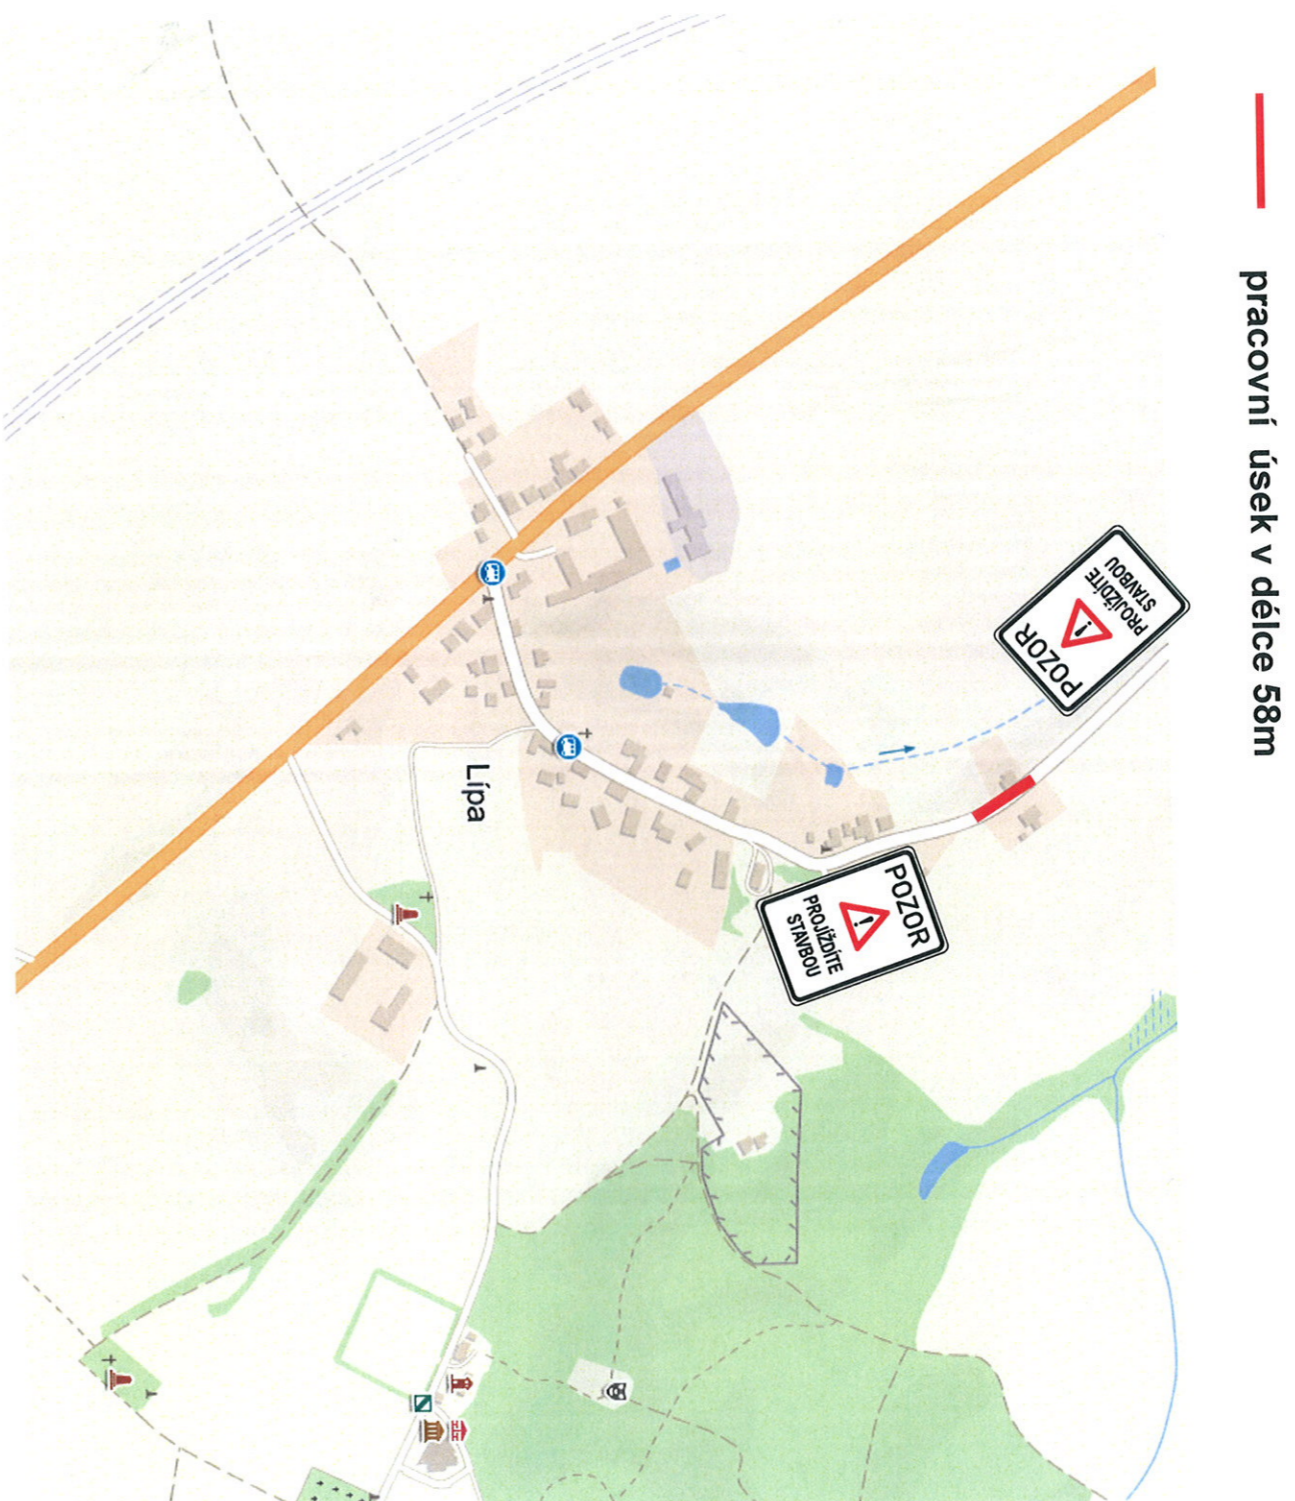9.3.- 15.3.2020

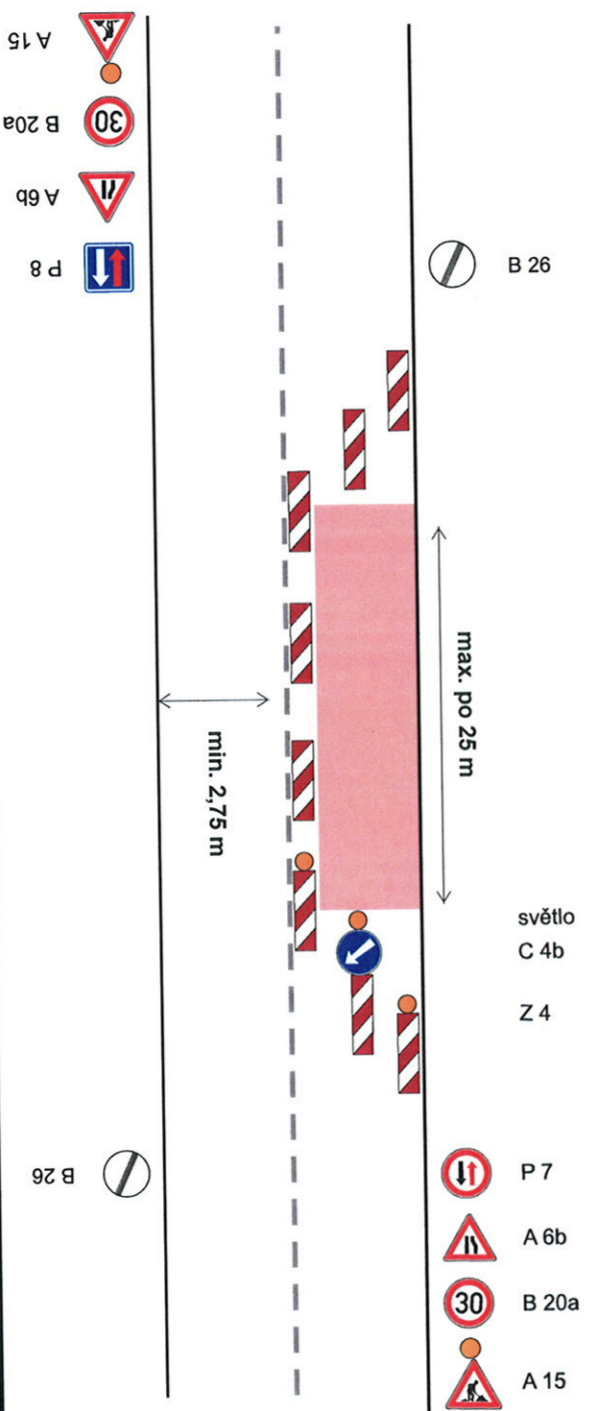

— pracovní úsek v délce 58m




Zhotovitel:		 stavební společnost	
Kreslil:			
Zodp. projektant:			
Kontroloval:		Ing. Jaroslav Štáhlík IČO: 274 78 866 DIČ: CZ27478866 e-mail: jstahl@inkastav.cz web: www.inkastav.cz	
Kraj: Královéhradecký		Okres: Hradec Králové	
Obec: Lipa			
Akce: kanalizace Lípa 2020 I. etapa - pracovní místo DOPRAVNÍ INŽENYRSKÁ OPATŘENÍ			
DATUM	28.01.2020	Č. ZAKÁZKY	20040
STUPEŇ PD	DIO	MĚŘÍTKO	-
FORMÁT	ZXA4		


Dopravní opatření při akci: výstavba kanalizace Lípa 2020

II. etapa

16.3.- 30.4.2020

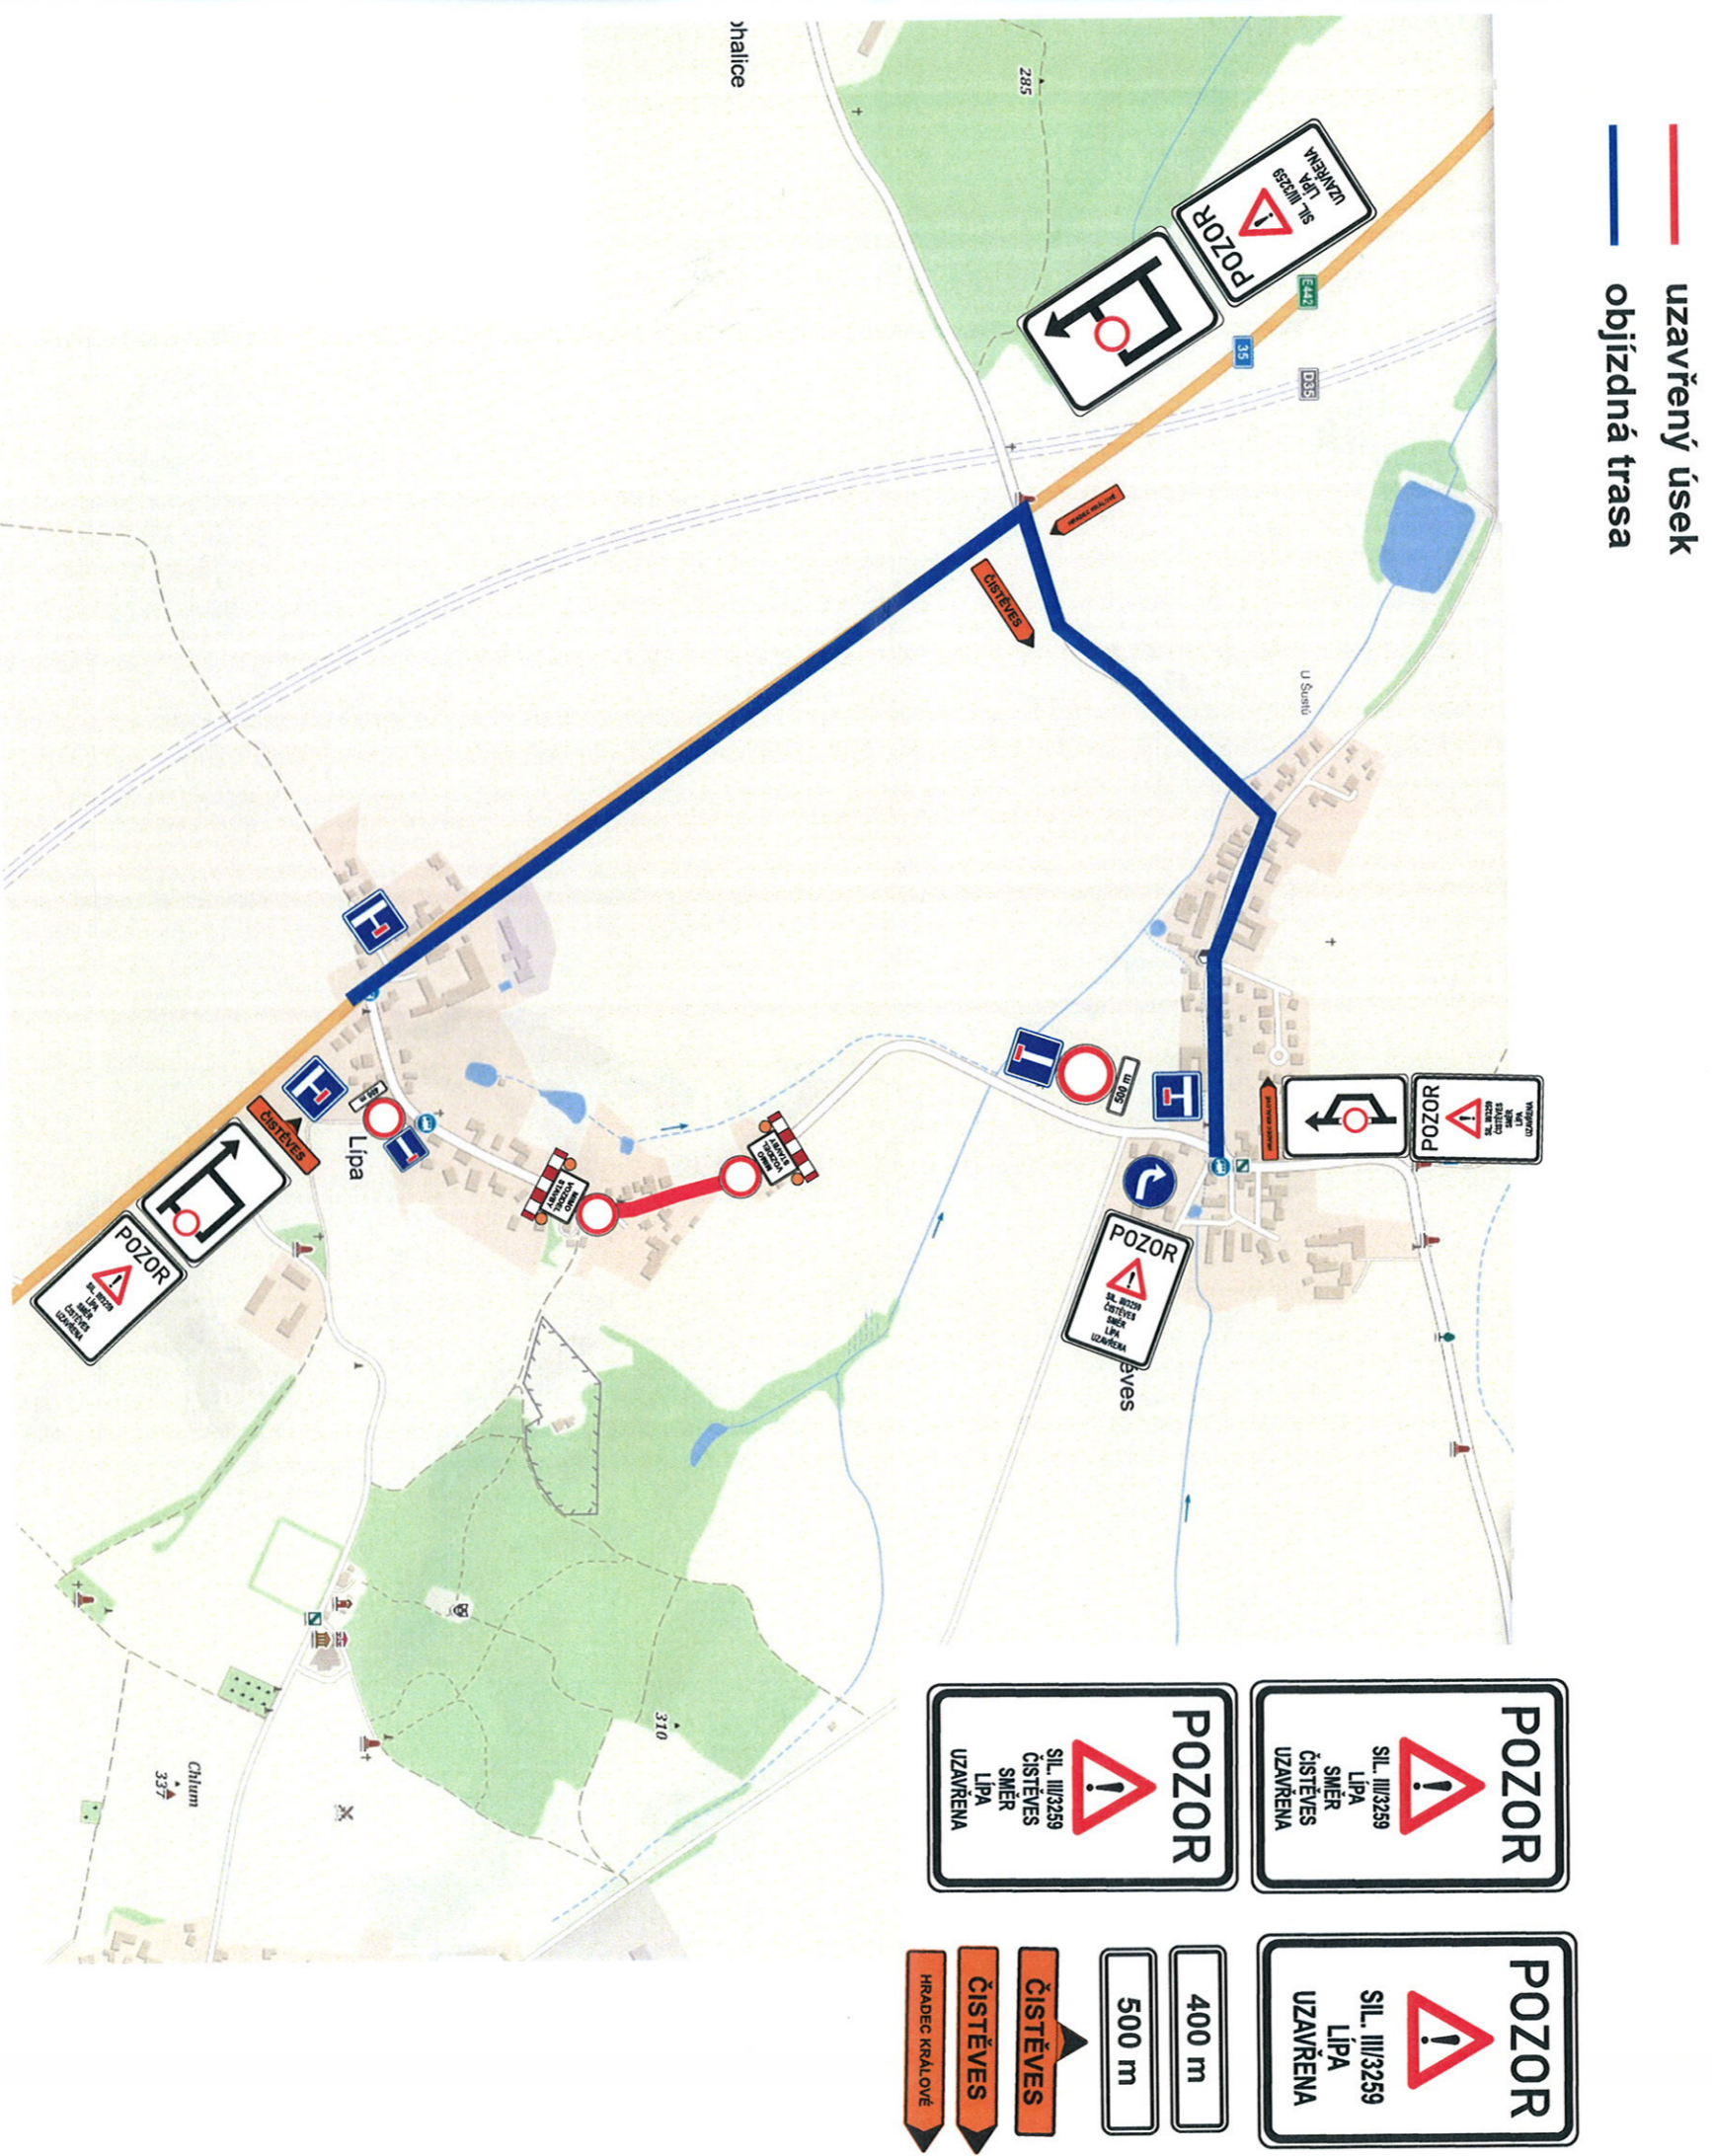

Zhotovitel:
nlbck
stavební společnost


Kreslil:	PhDr. Denisa Pešková / tel.: 731 650 587 / e-mail: peskova@inkadz.cz	 Stavební společnost s.r.o. Pražská 191, 258 01 503 02 Písek IČO: 274 78 666 DIČ: CZ27478666 Tel.: 465 501 318 e-mail: info@inkazsro.cz www.inkazsro.cz							
Zodp. projektant:	PhDr. Denisa Pešková / tel.: 731 650 587 / e-mail: peskova@inkadz.cz								
Kontroloval:	Jan Pazdžiora / tel.: 605 273 134 / e-mail: pazdziora@inkadz.cz								
Kraj:	Královéhradecký	Okres:	Hradec Králové	Obec:	Lípa				
Akce:	kanalizace Lípa 2020 II. etapa - uzavírka DOPRAVNÍ INŽENYRSKÁ OPATŘENÍ								
DATUM	28.01.2020	Č. ZAKÁZKY	20040	STUPEŇ PD	DIO	MĚŘITKO	-	FORMÁT	2x44

Dopravní opatření při akci: výstavba kanalizace Lípa 2020

III. etapa

30.4. - 24.5.2020

— uzavřený úsek
— objízdná trasa

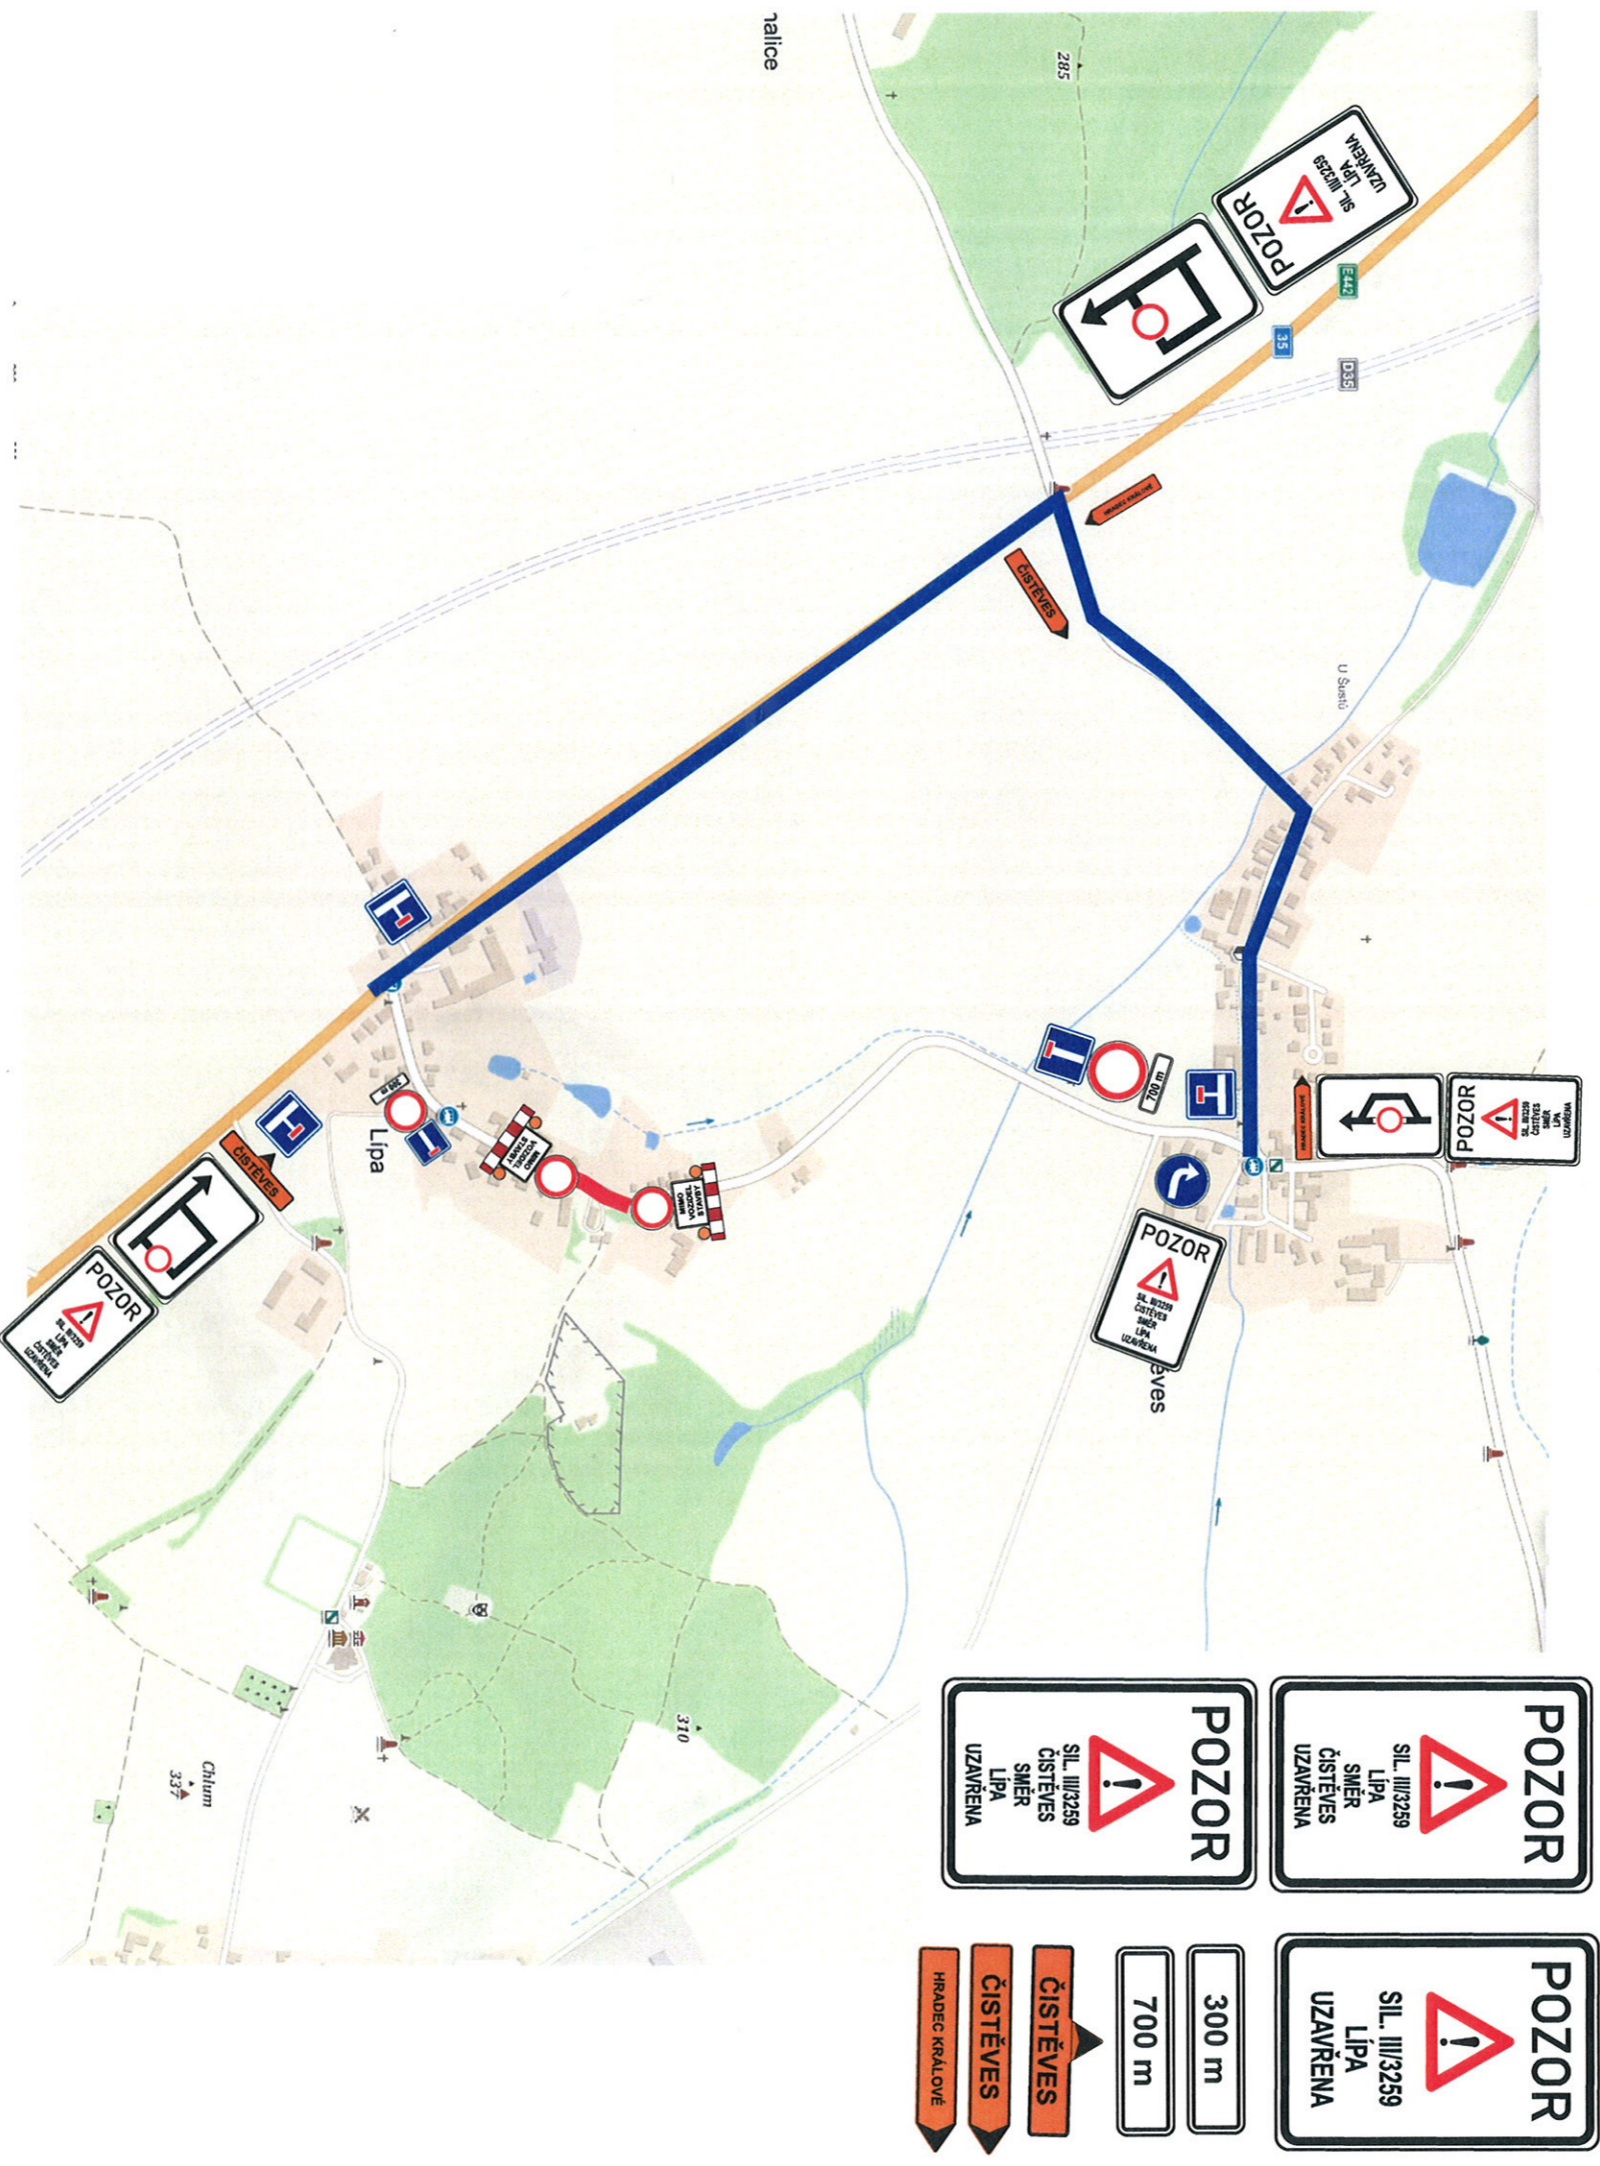

Zhotovitel:	inbck stavební společnost	
Kreslil:	PhDr. Denisa Pešková / tel.: 731 650 587 / e-mail: peskova@inbkadz.cz	
Zodp. projektant:	PhDr. Denisa Pešková / tel.: 731 650 587 / e-mail: peskova@inbkadz.cz	
Kontroloval:	Jan Pazdiora / tel.: 605 273 134 / e-mail: pazdiora@inbkadz.cz	
Kraj: Královéhradecký	Okres: Hradec Králové	Obec: Lípa


Akce:	kanalizace Lípa 2020	
	III. etapa - uzavírka	
	DOPRAVNĚ INŽENÝRSKÁ OPATŘENÍ	
DATUM	28.01.2020	
Č. ZAKÁZKY	20040	
STUPĚŇ PD	DIO	
MĚŘÍTKO	-	
FORMÁT	2x44	

Dopravní opatření při akci: výstavba kanalizace Lípa 2020

IV. etapa

25.5.- 26.7.2020

- uzavřený úsek
- objízdná trasa

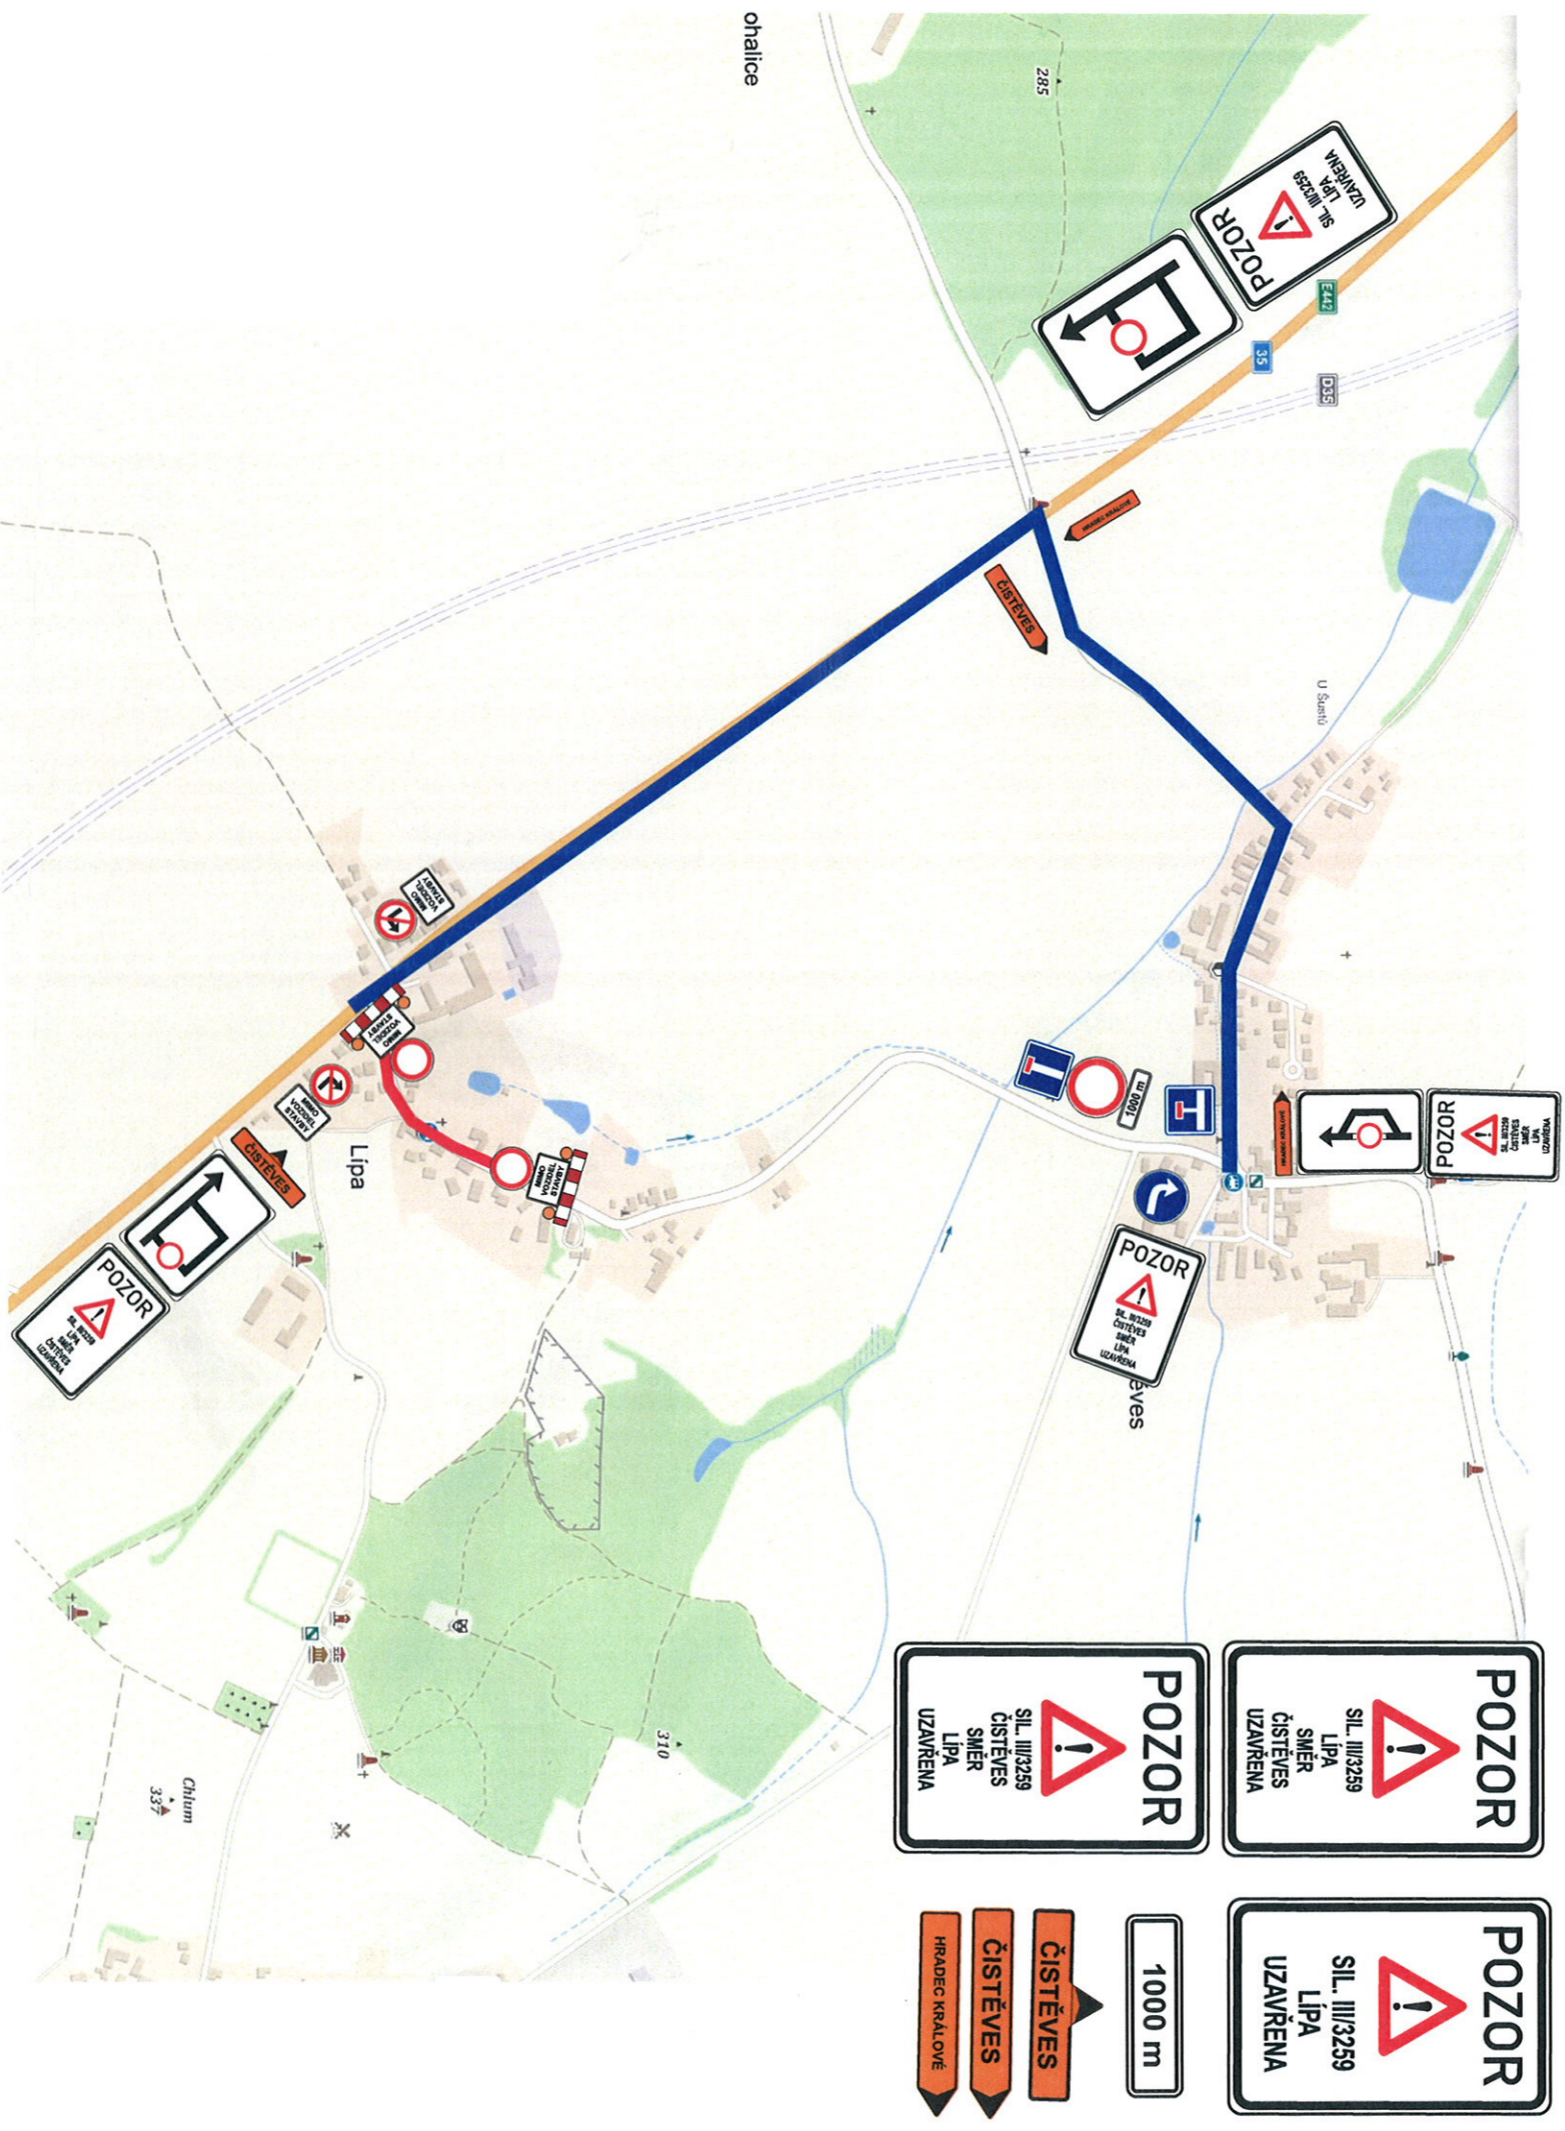

Zhotovitel:	abck stavební společnost	
-------------	------------------------------------	--

Kreslil:	PhDr. Denisa Pešková / tel.: 731 650 587 / e-mail: peskova@inkadz.cz	INKA Dopravní značení - řešení a realizace s.r.o. Gyčova ul. 258 574 78 866 DIČ: CZ27479666 tel.: 465 581 318 e-mail: info@inkadz.cz www.inkadz.cz			
Zodp. projektant:	PhDr. Denisa Pešková / tel.: 731 650 587 / e-mail: peskova@inkadz.cz				
Kontroloval:	Jan Pazdiora / tel.: 605 273 134 / e-mail: pazdiora@inkadz.cz				
Kraj:	Královéhradecký	Okres:	Hradec Králové	Obec:	Lípa
Akce:	kanalizace Lípa 2020 IV. etapa - uzavírka DOPRAVNÍ INŽENÝRSKÁ OPATŘENÍ				
DATUM	28.01.2020	Č. ZAKÁZKY	20040	STUPEŇ PD	DIO
MĚŘÍTKO	-	FORMÁT	ZxA4		