

Dopravní opatření při akci : II/325 Mástlojedy

Celková situace

- I. etapa 14.4. - 18.5.2020
- II. etapa 19.5. - 28.6.2020



Zhotovitel:



Kreslil: PhDr. Denisa Pešková / tel.: 731 650 587 / e-mail: peskova@inkadz.cz
Zodp. projektant: PhDr. Denisa Pešková / tel.: 731 650 587 / e-mail: peskova@inkadz.cz
Kontroloval: Jan Pazdziora / tel.: 605 273 134 / e-mail: pazdziora@inkadz.cz
Kraj: Královéhradecký Okres: Hradec Králové Obec: Mástlojedy


Opravené číslo 258
527
IČO: 278 78 666 DIČ: CZ277886
Mě: 495 581 518
www.inkazpraha.cz


Acce: **SIL. III/325 MÁSTLOJEDY -
hranice okresu HK**
DOPRAVNĚ INŽENÝRSKÁ OPATŘENÍ

DATUM	20.03.2020
Č. ZAKÁZKY	20154
STUPĚŇ PD	DIO
MĚŘÍTKO	-
FORMÁT	A3

Dopravní opatření při akci : II/325 Mástlojedy

I. etapa 14.4. - 18.5.2020

- uzavřený úsek
- objízdná trasa

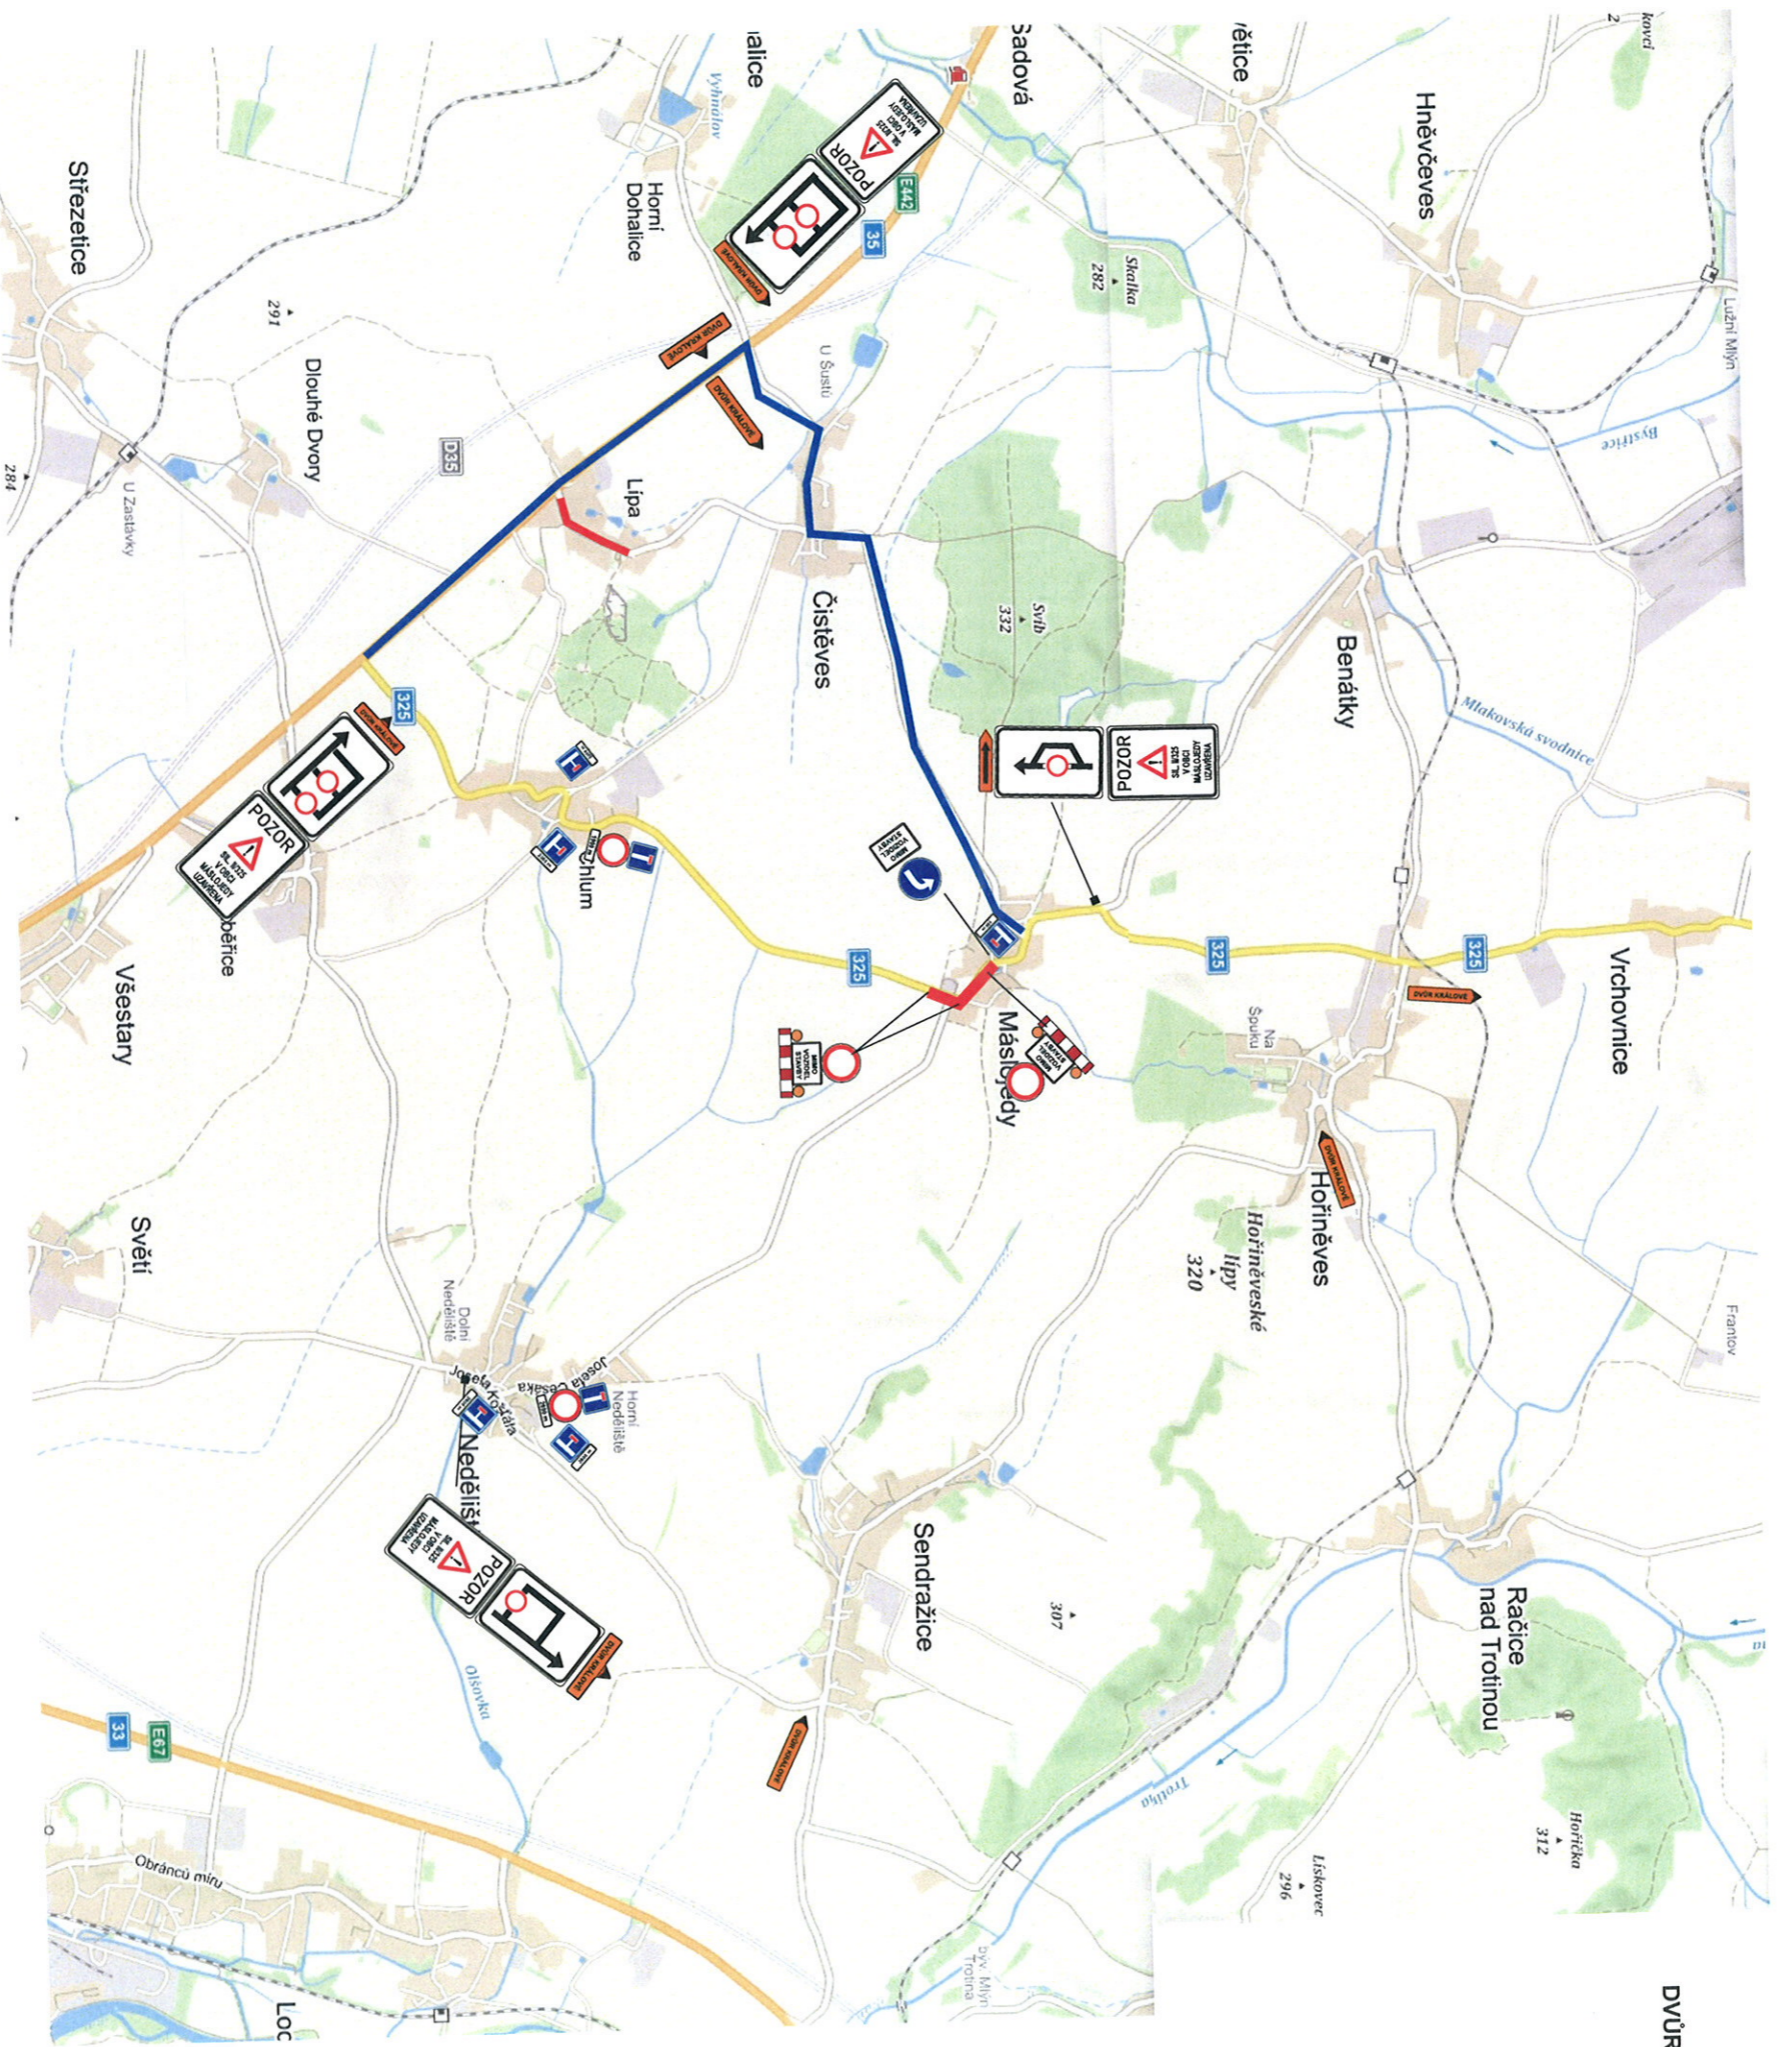


Stávající trvalé DZ, které neodpovídá objízdným trasám bude zakryto.

Zhotovitel:					
Kreslil:	PhDr. Denisa Pešková / tel.: 731 650 587 / e-mail: peskova@inkadz.cz				
Zodp. projektant:	PhDr. Denisa Pešková / tel.: 731 650 587 / e-mail: peskova@inkadz.cz				
Kontroloval:	Jan Pazdiora / tel.: 605 273 134 / e-mail: pazdiora@inkadz.cz	Společnost s ručením omezeným Obránců míru 258 602 02 Přeloučsko s.r.l. IČO: 274 78 865 051 518 e-mail: info@inkadz.cz www.inkadz.cz			
Kraj:	Královéhradecký	Okres:	Hradec Králové	Obec:	Mástlojedy
Akce:	SIL. II/325 MÁSLŮJEDY - I. ETAPA 14.4.-18.5.2020				
DOPRavnÉ INŽENYRSKÁ OPATŘENÍ					
FORMÁT:	A3				

Dopravní opatření při akci: II/325 Mástlojedy

II. etapa 19.5. - 28.6.2020

— uzavřený úsek
— objízdná trasa

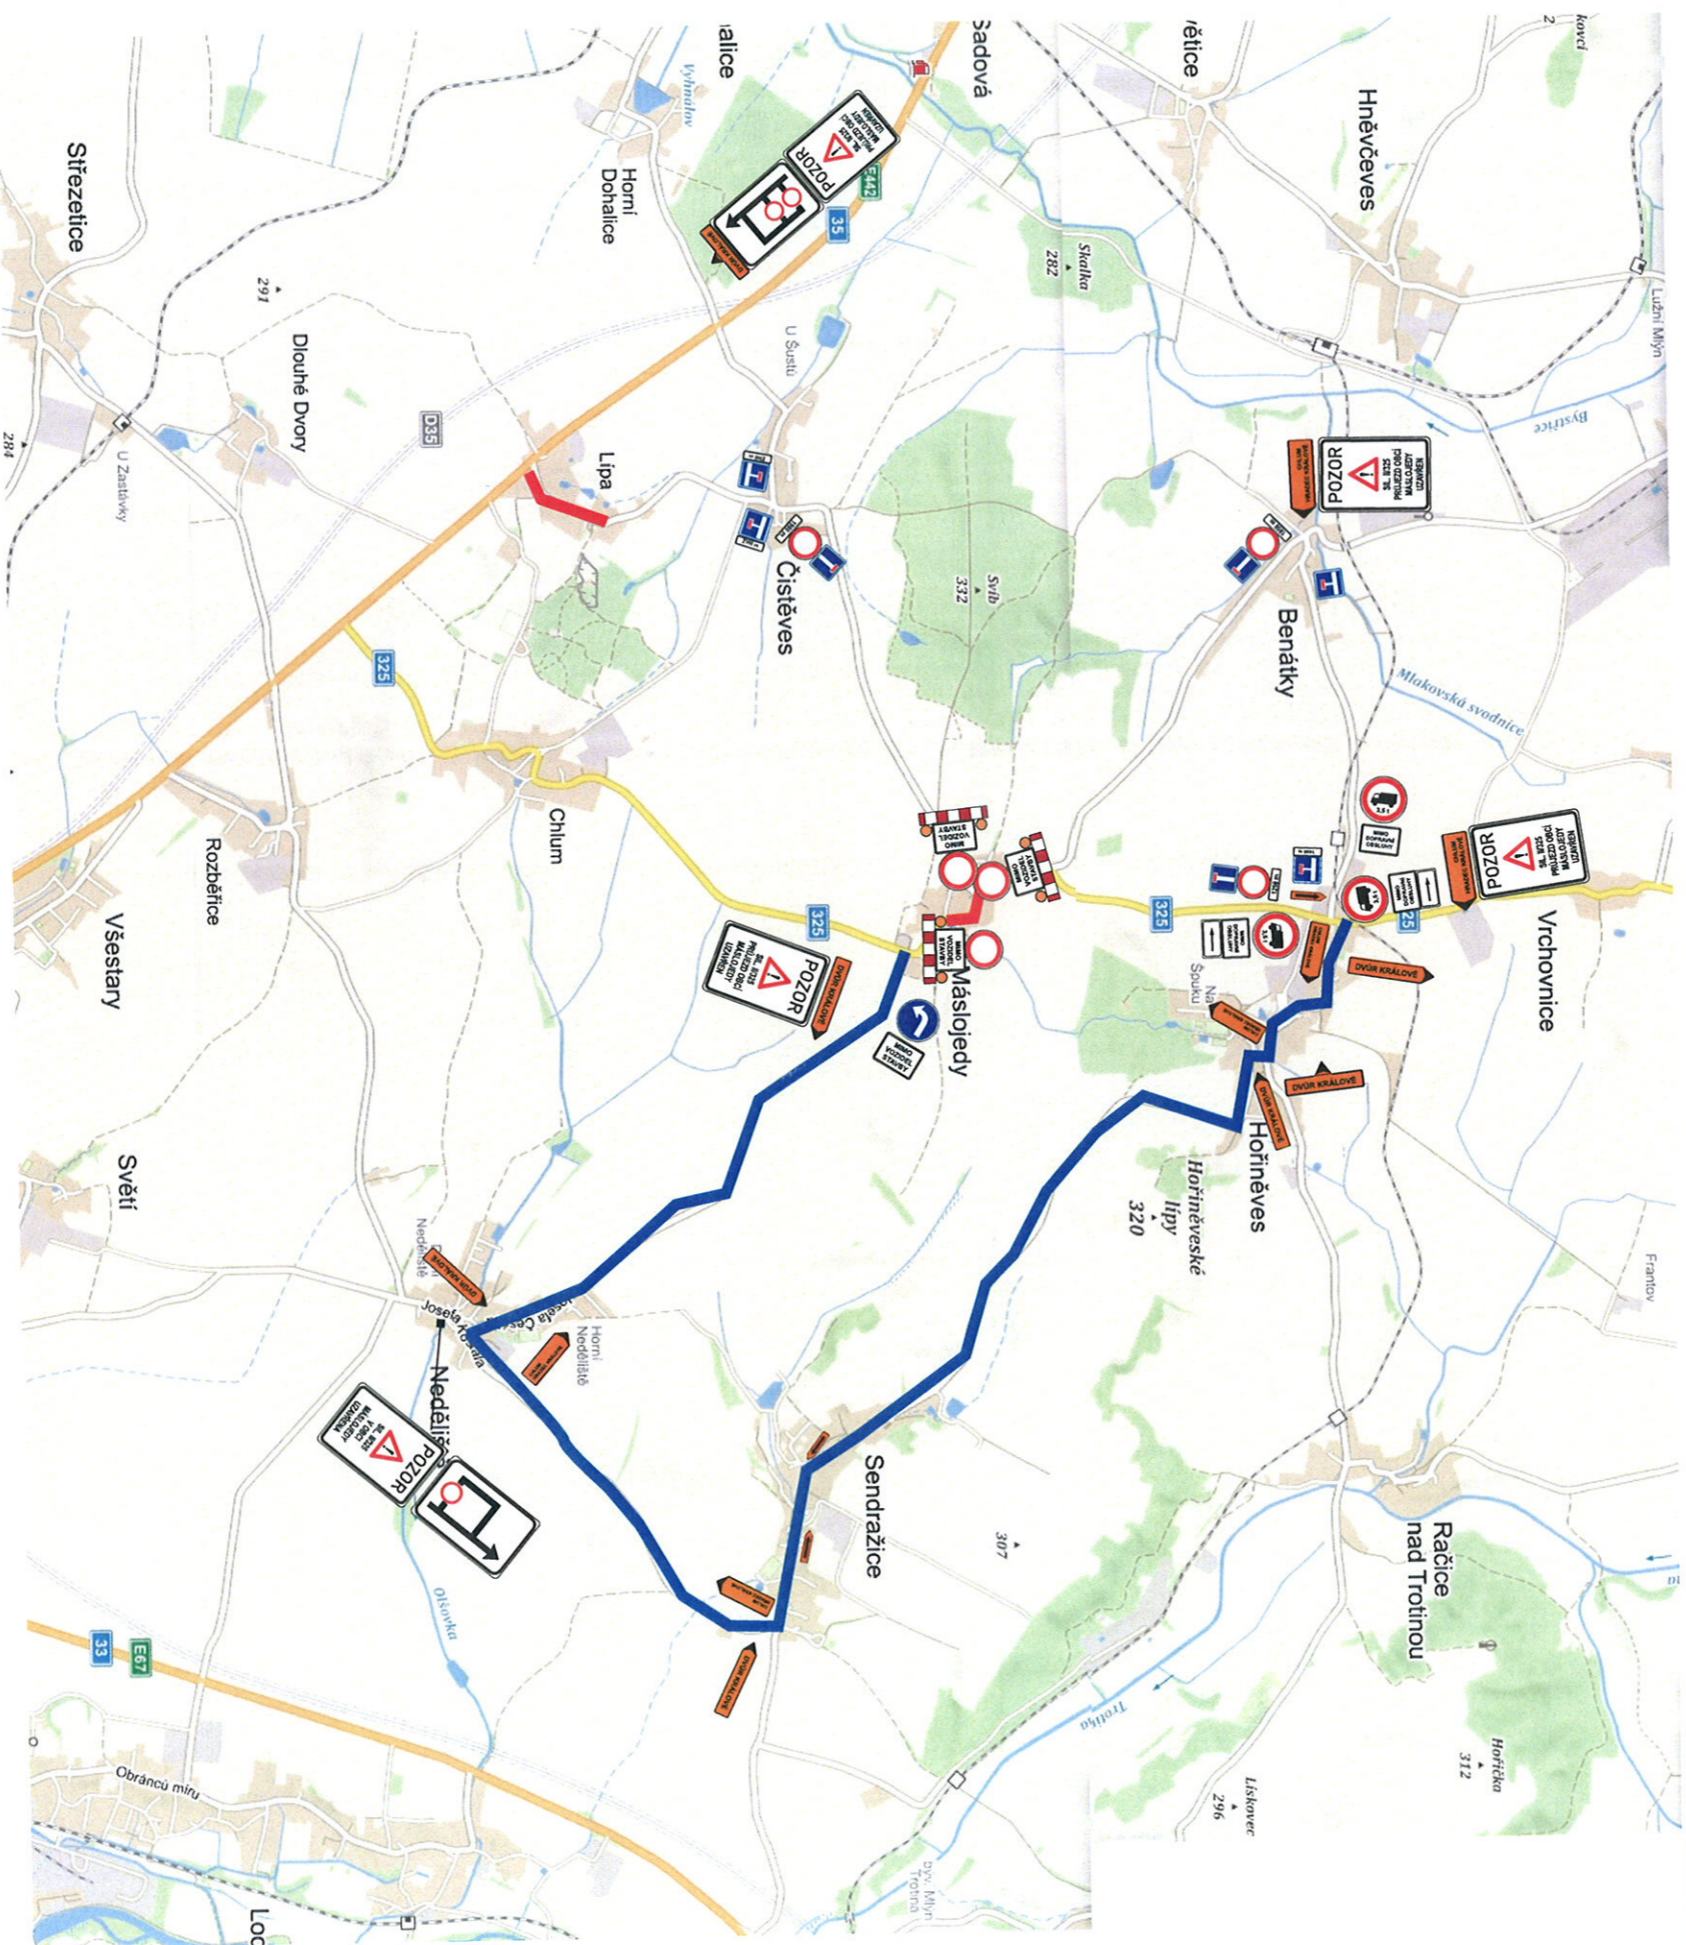

1300 m
1900 m
1850 m
1250 m

MIMO VOZIDEL STAVBY

- DVŮR KRÁLOVÉ
- DVŮR KRÁLOVÉ
- DVŮR KRÁLOVÉ
- CHLUM HRADEC KRÁLOVÉ
- CHLUM HRADEC KRÁLOVÉ

Zhotovitel:	
Kreslil:	PHDc. Denisa Pešková / tel.: 731 650 587 / e-mail: peskova@inkadz.cz
Zodp. projektant:	PHDc. Denisa Pešková / tel.: 731 650 587 / e-mail: peskova@inkadz.cz
Kontroval:	Jan Pazdřina / tel.: 605 273 134 / e-mail: pazdrina@inkadz.cz
Kraj:	Královéhradecký
Okres:	Hradec Králové
Obec:	Mástlojedy



SOŠPANA ZNAMENÍ HRADEC KRÁLOVÉ s.r.o.
Opatovická n. 288
502 001 318
IČO: 274 78 866 DIČ: CZ27478866
tel.: 495 591 318
www.inkaznameni.cz

Akce:	SIL. II/325 MÁSLŮJEDY - II. ETAPA 19.5.-28.6.2020
DATUM	20.03.2020
Č.ZAKÁZKY	20154
STUPĚŇ PD	DIO
MĚŘÍTKO	-
FORMÁT	A3

DOPRAVNĚ INŽENÝRSKÁ OPATŘENÍ