



Dopravní opatření při akci: výstavba kanalizace Rozběřice 2020

celková situace

- 0. etapa (sil. III/3256 - zábor na pracovní místo od sil. I/35 až po náves) 10.2. - 31.3.2020
- I. etapa (sil. III/3256 - zábor na pracovní místo) 10.2. - 26.2.2020
- II. etapa (sil. III/3255 - úplná uzavírka směr Neděliště) 27.2. - 15.3.2020
- III. etapa (sil. III/3255 - úplná uzavírka směr Hejčmanka) 16.3. - 26.4.2020
- IV. etapa (sil. III/3256 - úplná uzavírka) 27.4. - 12.5.2020




Investor:		OBEC VŠESTARY			
Zhotovitel:					
Kreslil:	PhDr. Denisa Pešková / tel.: 731 650 587 / e-mail: peskova@inkladz.cz				
Zodp. projektant:	PhDr. Denisa Pešková / tel.: 731 650 587 / e-mail: peskova@inkladz.cz				
Kontroloval:	Jan Pazdiora / tel.: 605 273 134 / e-mail: pazdiora@inkladz.cz				
Kraj: Kralovohradecký	Okres: Hradec Králové Obec: Všestary				
Akce:	KANALIZACE V OBCI VŠESTARY - ROZBĚŘICE		DATUM	31.7.2019	
DOPRAVNĚ INŽENÝRSKÁ OPATŘENÍ		Č. ZAKÁZKY	19480	STUPĚN PD	DIO
		MĚŘÍTKO	-	FORMÁT	A3


Dopravní opatření na sil. III/3256 Rozběřice

IV. etapa 27.4.- 12.5.2020

uzavírka

- uzavřený úsek
- objízdná trasa

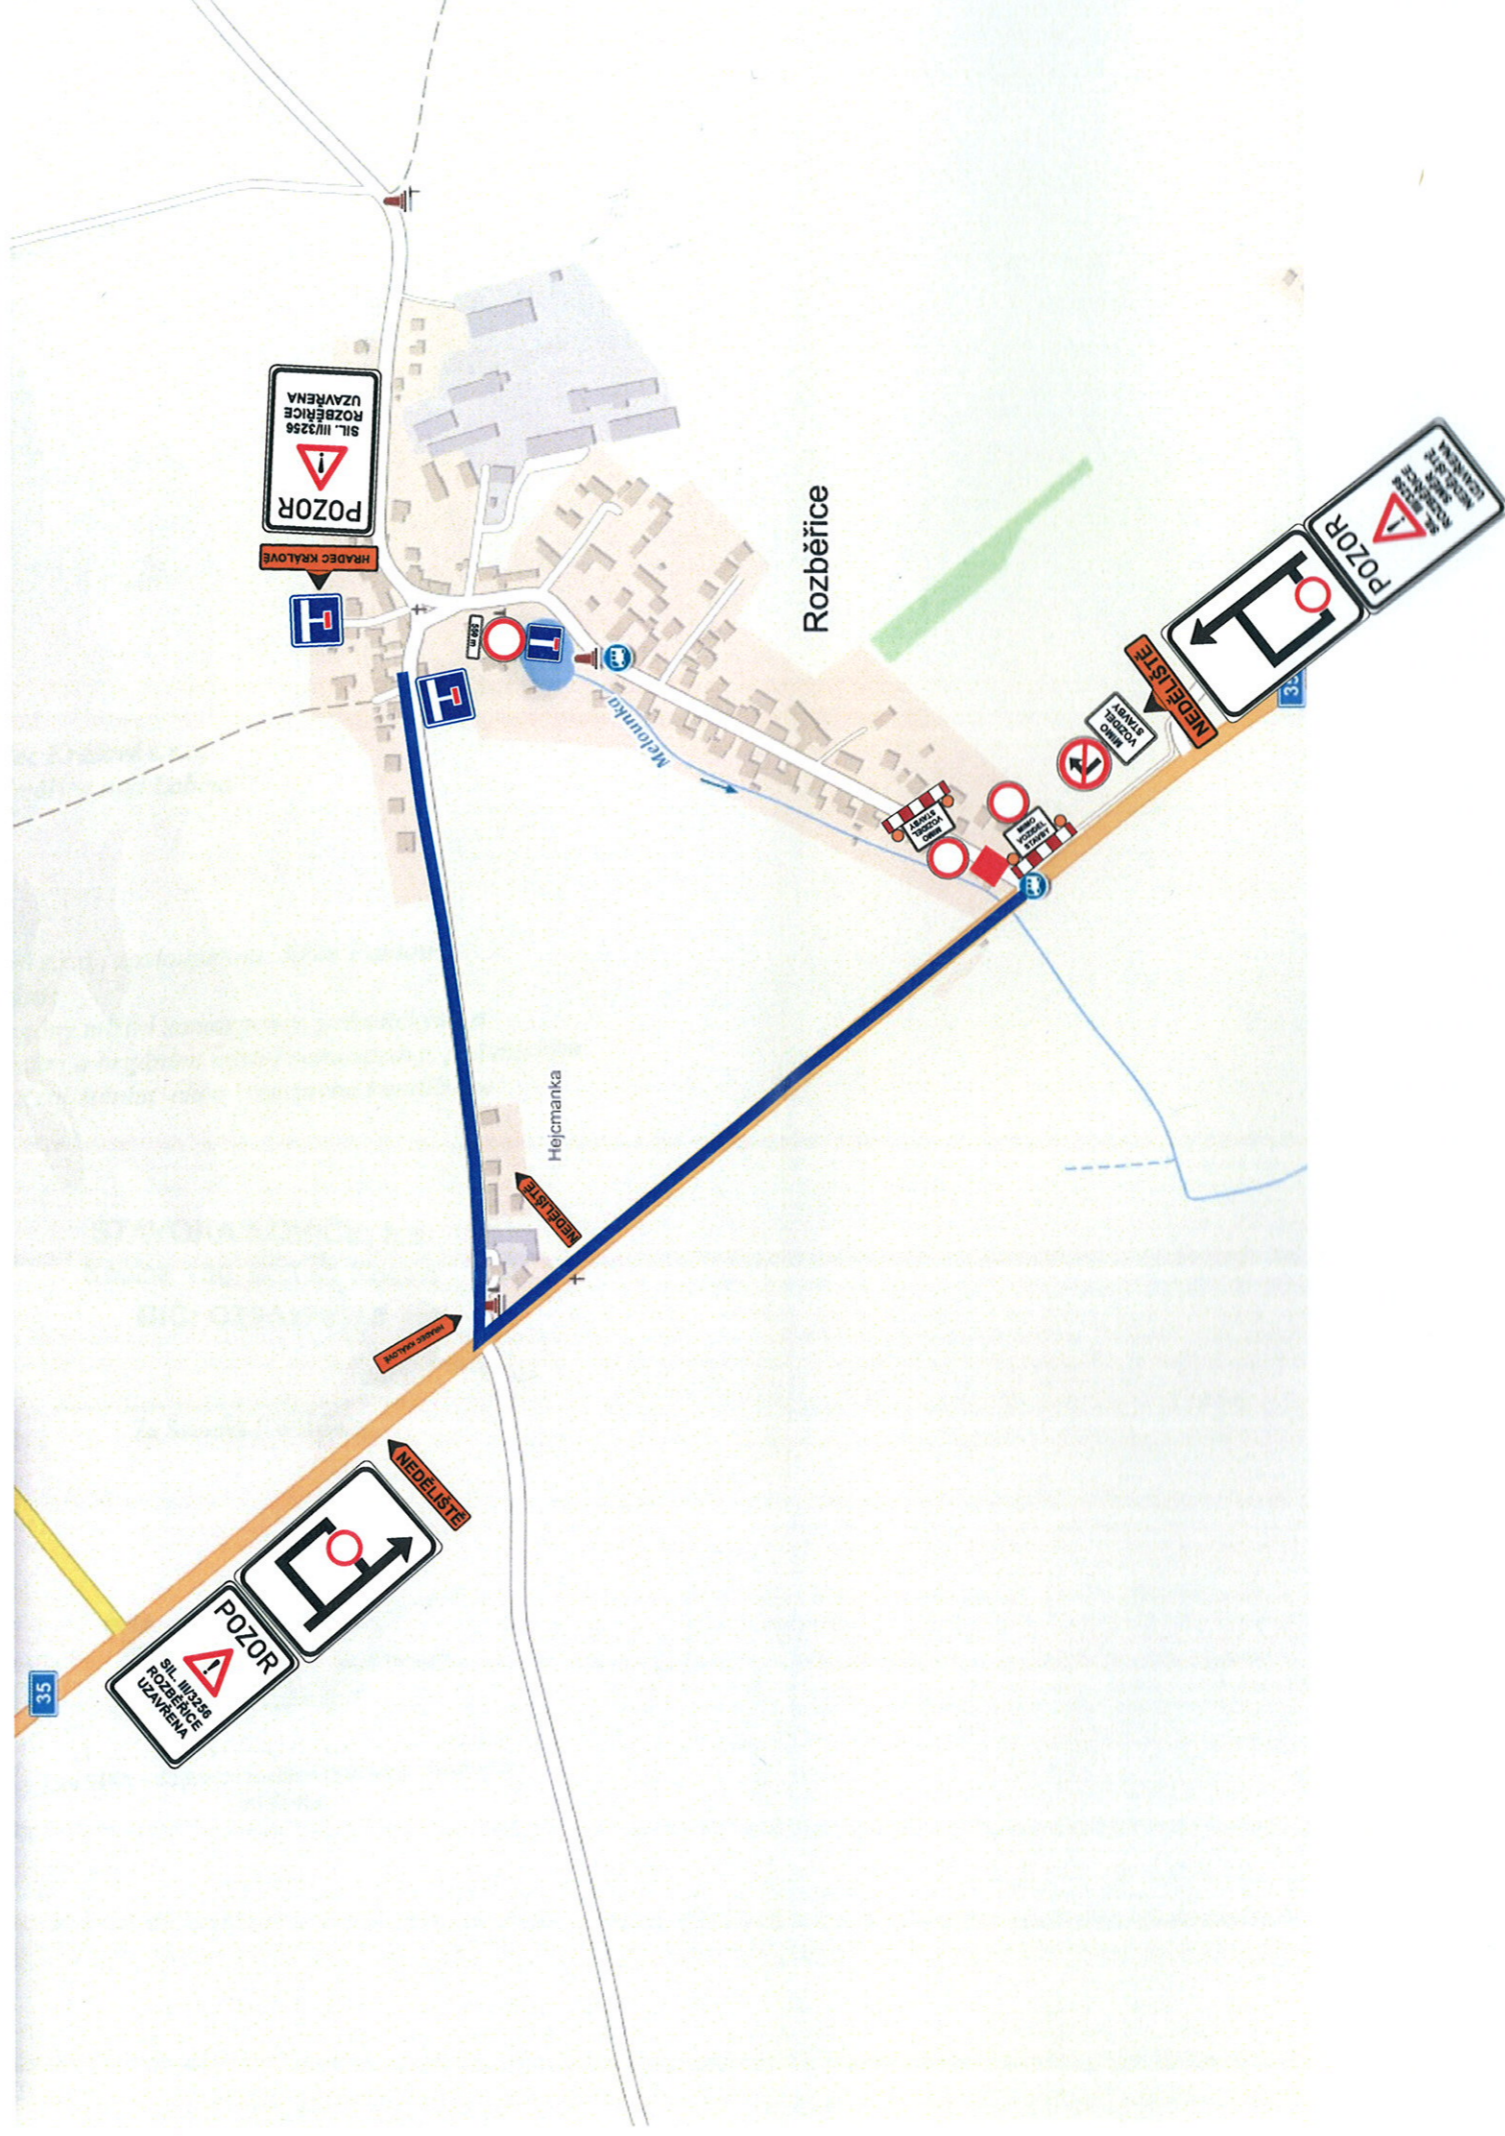

 OBEC VŠEŠARY		 STAVOKA KOSIČICE s.r.o.	
Investor:	PhDr. Denisa Pešková / tel.: 731 650 587 / e-mail: peskova@inkadz.cz		
Zodp. projektant:	PhDr. Denisa Pešková / tel.: 731 650 587 / e-mail: peskova@inkadz.cz		
Kontroloval:	Jan Pazdžiora / tel.: 605 273 134 / e-mail: pazdziora@inkadz.cz		
Kraj:	Královéhradecký	Okres:	Hradec Králové
Obec:	Všešary		
Akce:	IV. etapa 27.4. - 12.5.2020 sil. III/3256 uzavírka ROZBĚŘICE		
DOPRAVNÉ INŽENÝRSKÁ OPATŘENÍ	DATUM	22.01.2020	
	Č.ZAKÁZKY	20035	
	STUPĚŇ PD	DIO	
	MĚŘÍTKO	-	
	FORMÁT	A3	