


Dopravní opatření při akci: výstavba kanalizace Všešтары 2020

V. etapa

13.7. - 9.8.2020

— uzavřený úsek
— objízdná trasa

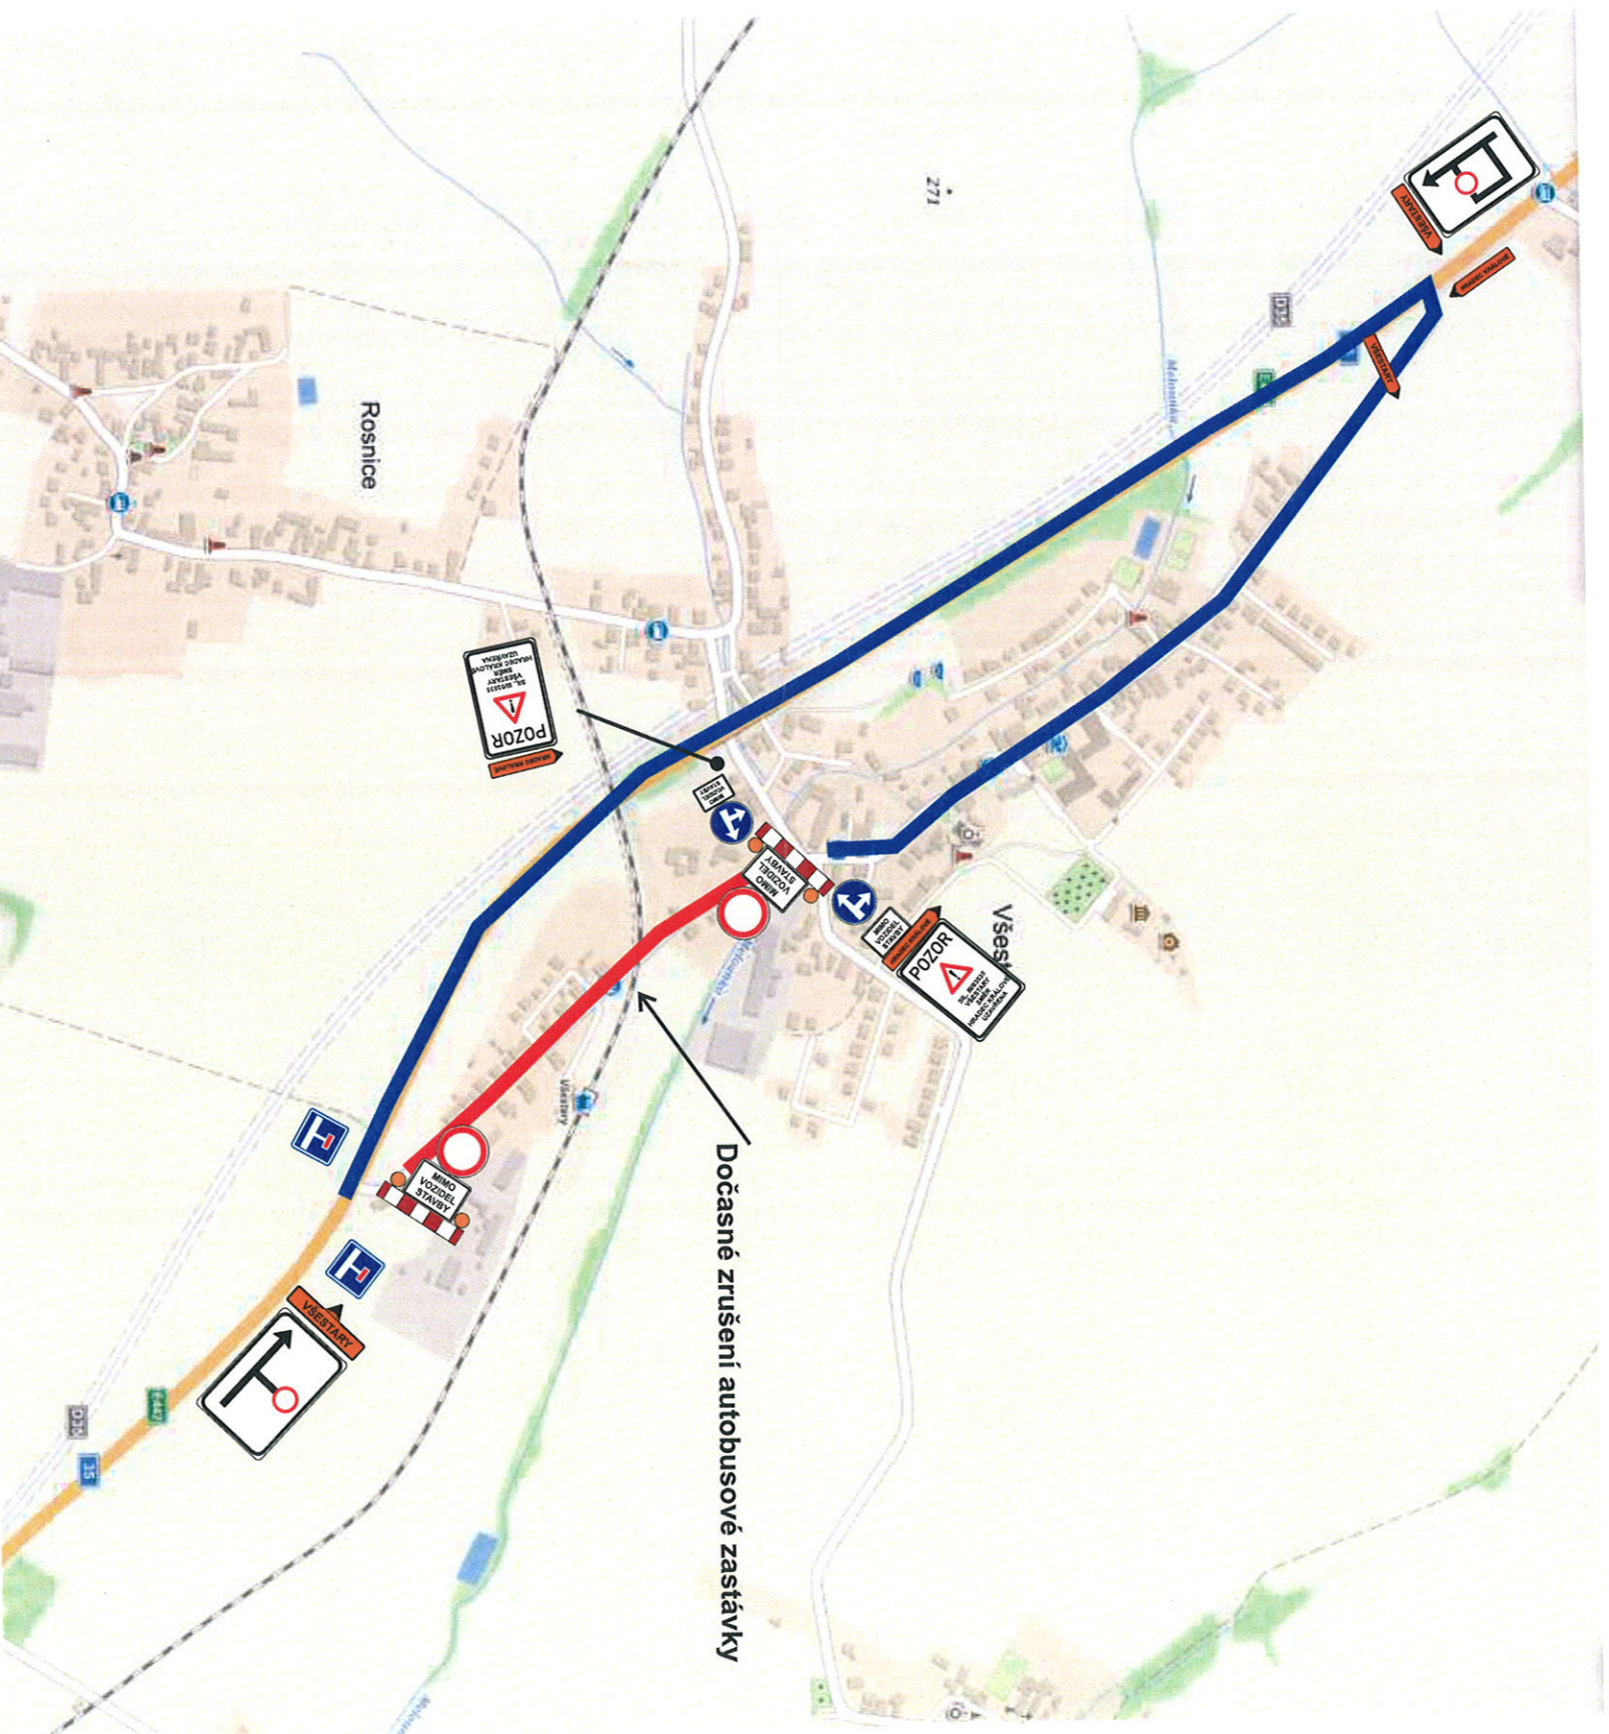

Dočasné zrušení autobusové zastávky

Investor:
**OBEC
VŠEŠTARY**



Zhotovitel:
KVIS

Kreslil: PhDr. Denisa Pašková / tel.: 731 650 587 / e-mail: paskova@ihkadz.cz

Zodp. projektant: PhDr. Denisa Pašková / tel.: 731 650 587 / e-mail: paskova@ihkadz.cz

Kontroloval: Jan Pazdžiora / tel.: 605 273 134 / e-mail: pazdiora@ihkadz.cz

Kraj: Královéhradecký Okres: Hradec Králové Obec: Všešтары

ADLINKA
SPOLNĚ VLASTNÍ HRADEC KRÁLOVÉ s.r.o.
Česká republika, IČO: 274 73 996, DIČ: CZ27473996
e-mail: info@adlinka.cz
www: www.adlinka.cz

DATUM: 22.01.2020

Č. ZAKÁZKY: 20029

STUPĚŇ PD: DIO

MĚŘITKO: -

FORMÁT: A3

V. ETAPA VŠEŠTARY

DOPRAVNĚ INŽENÝRSKÁ OPATŘENÍ