


*Dopravní opatření na sil. III/3255 Rozběřice  
25.5. - 7.6.2020  
uzavírka*

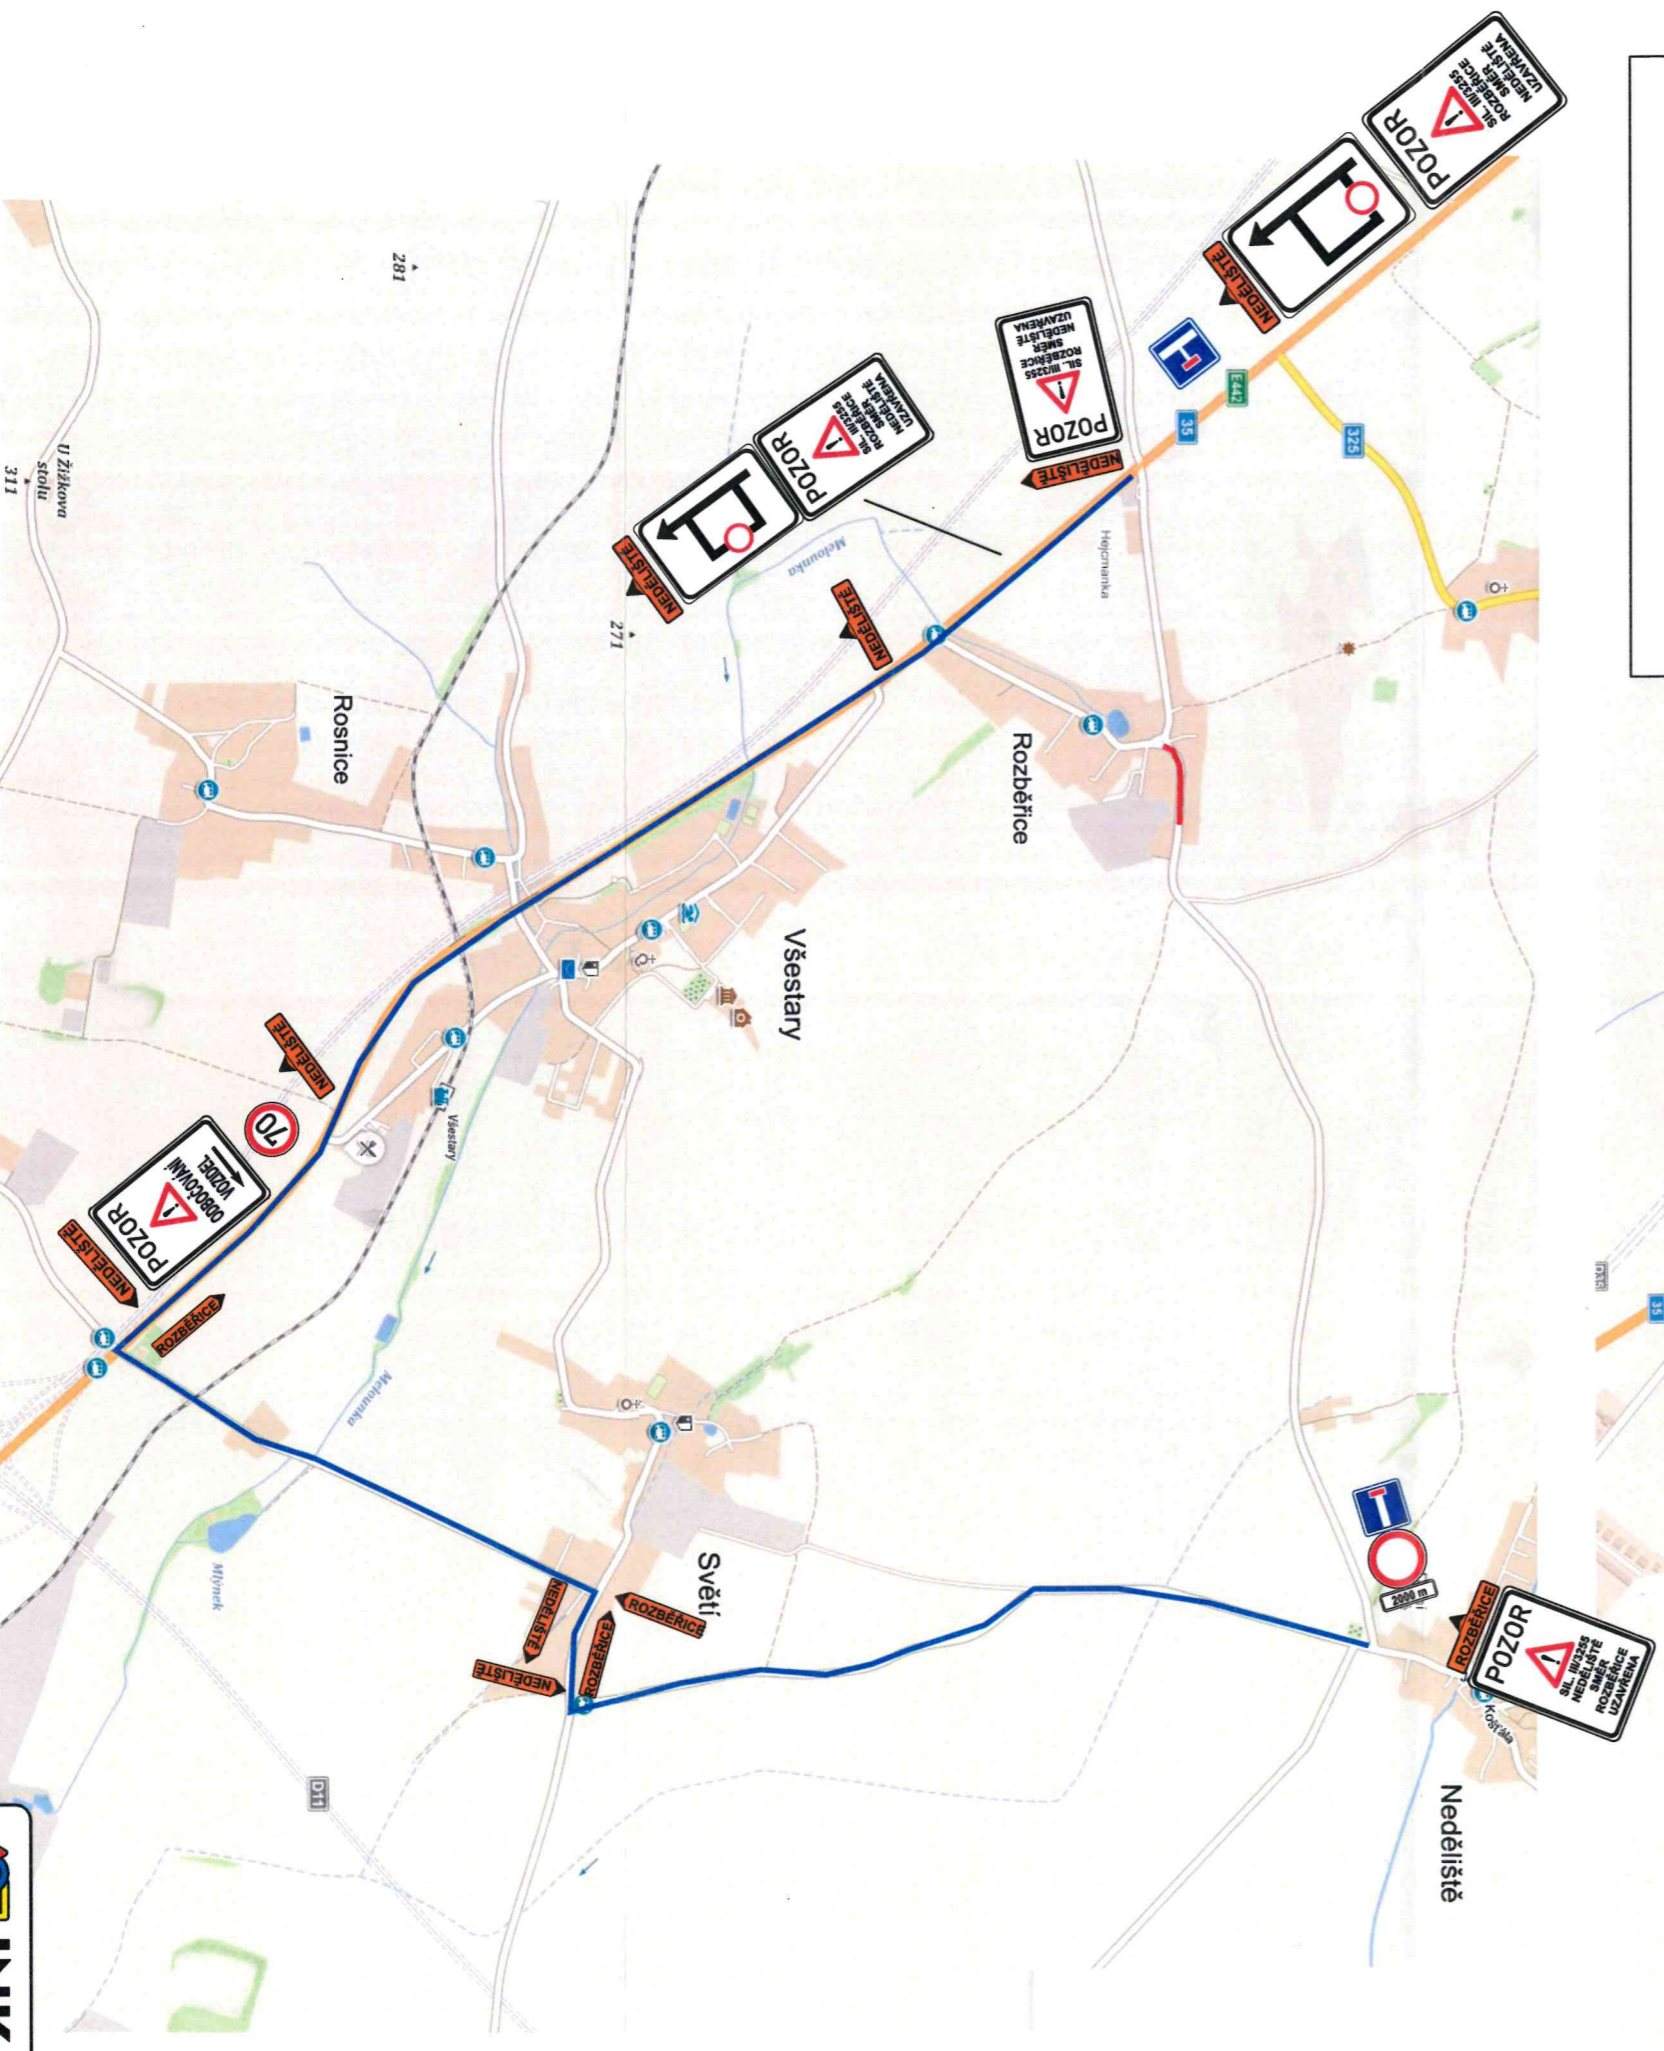

**DZ BUDOU UMÍSTĚNY MIMO ROZHLEDOVÉ POMĚRY KŘÍŽOVATKY**