

HRADEC KRÁLOVÉ

102.0

101.0

JIČÍN

PODELNÁ UZÁVĚRA km 101,560-101,910

PODELNÁ UZÁVĚRA km 100,920-101,120

PRÁCE V JÍZDNÍM PRUHU DLE SCHEMATU C/3, TP 66
 PODELNÁ UZÁVĚRA OBOUSMĚRNÝM SMĚROVACÍMI DESKAMI Z4a - ODSŤUP max. 20m
 DVA PROTI SMĚRNĚ JÍZDNÍ PRUHY S 3m
 ODBĚLENÍ JÍZDNÍCH PRUHŮ V ODDĚLNÝCH DESKAMI Z5e



DZ - PEVNĚ SI OUPKY S BILÝMI ACERVENÝMI PRUHY NA PATKÁCH
 DZ OSAZENO VSTRICNĚ
 - km 100,910 B20a (50), A15 OSAZENO POUZE VPRAVO SMĚR HRADEC KRÁLOVÉ
 - km 101,340 B20a (50), B21a OSAZENO OBOUSMĚRNĚ
 - B20a (50), B20a (70), B21, A15 V PROVEDENÍ RETROREFLEXNÍ TRÝDY RA2
 NA RETROREFLEXNÍM ŽLUTOZELÉNÉM FLUORESCENČNÍM PODKLADU

DZ V SOUVISLOSTI SE SJEZDY NA I/35
 PO DOBU TRVÁNÍ PODELNÉ UZÁVĚRY ZNEPLATNĚNO

X km 101,390 DZ ZNEPLATNĚNO
 STANICENÍ I/35

D1106 HRADEC KRÁLOVÉ - SMÍŘICE
 PRÁCE V JÍZDNÍM PRUHU
 DVA POMOCNÉ JÍZDNÍ PRUHY NA I/35
 M 1 : 5 000

Doplnění DZ - rozšíření pracovního místa v rámci stávajícího dopravního opatření na I/35

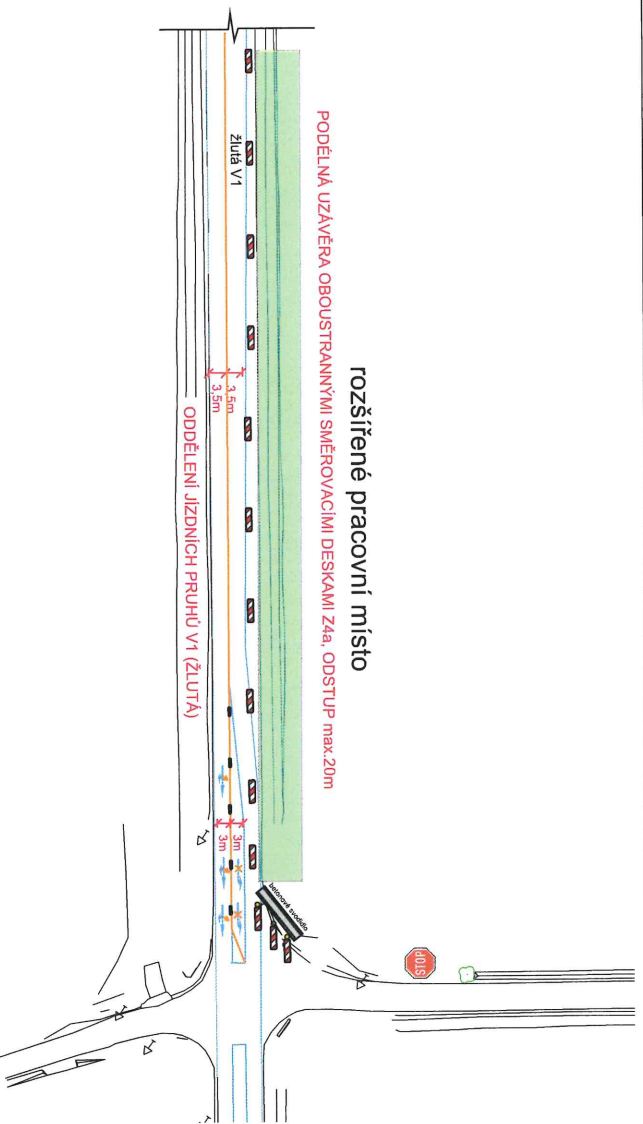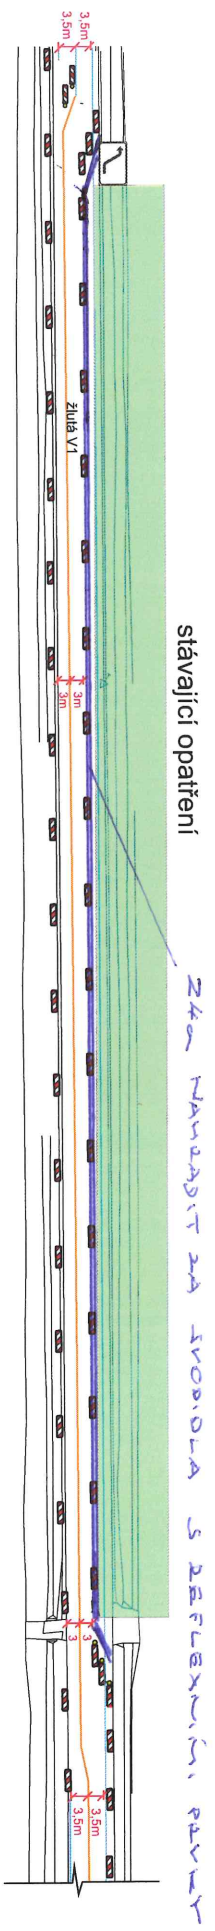

D1106 HRADEC KRÁLOVÉ - SMÍŘICE
PODÉLNÁ UZÁVĚRA km 100,920 - 101,910, M 1 : 1 000