


# Dopravní opatření při akci : kanalizace Věstary směr Světí

## I. ETAPA 2.7.-12.7.2020



— uzavřený úsek  
— objíždná trasa

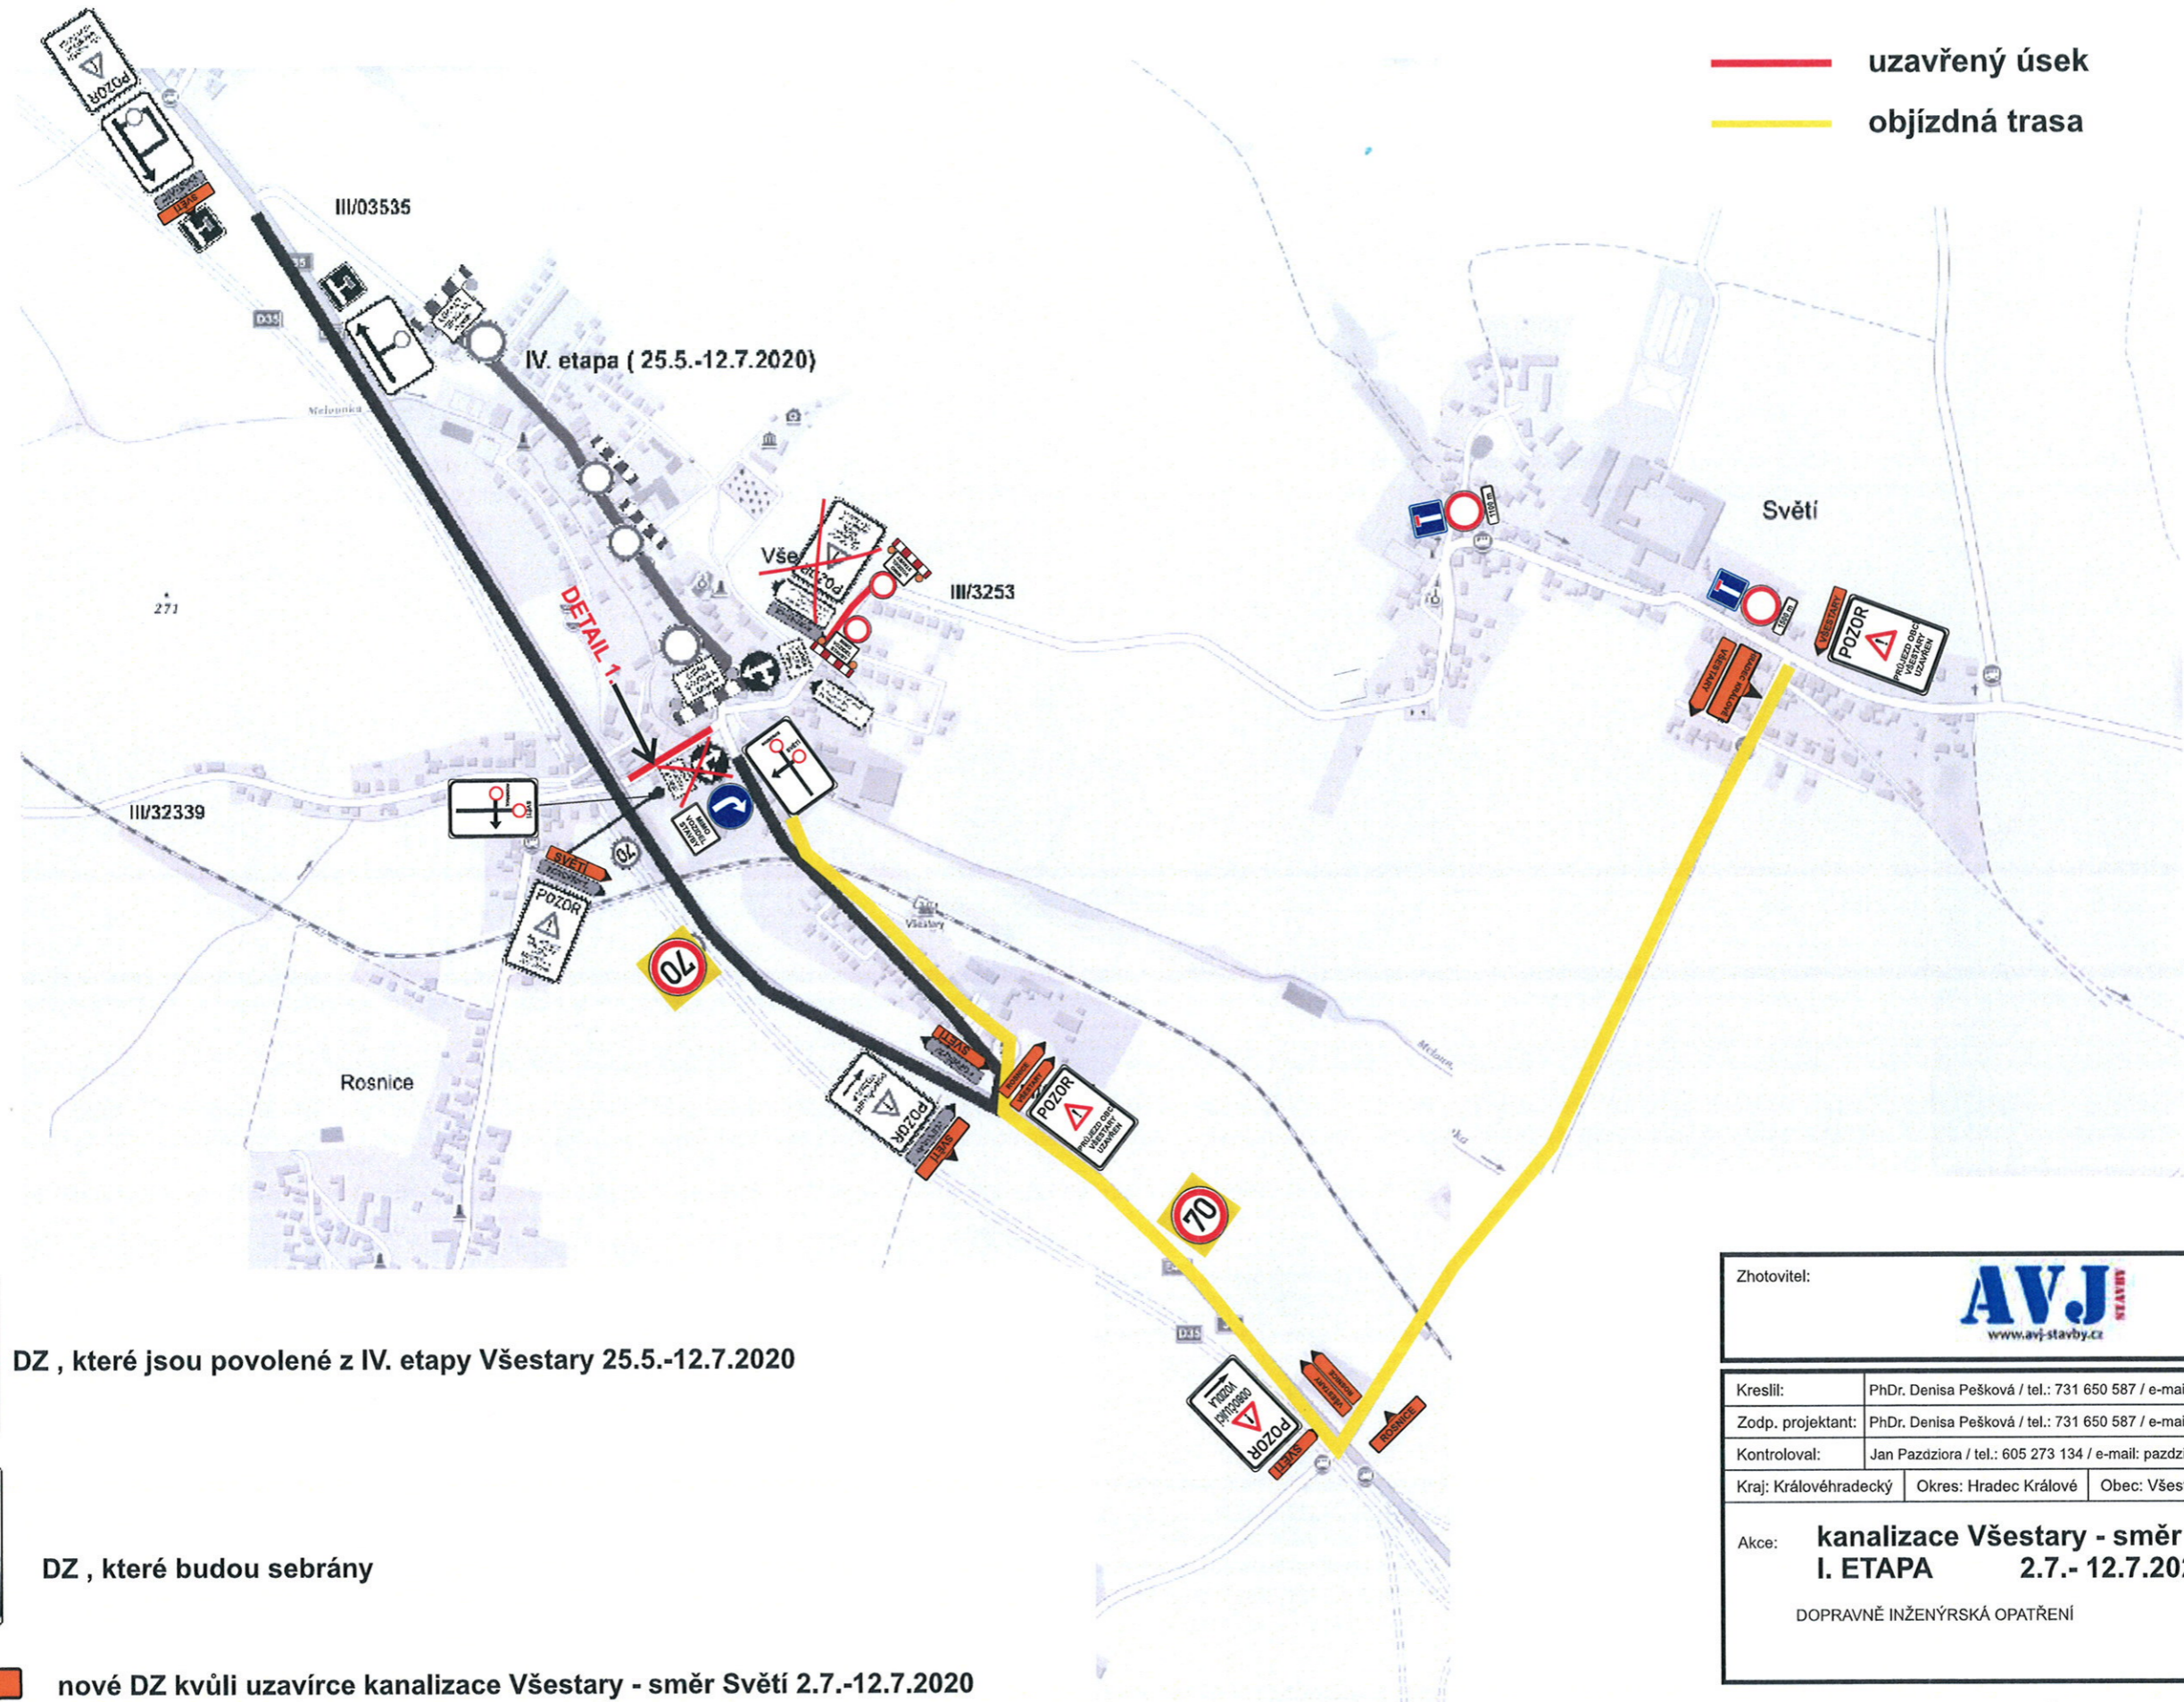

DZ , které jsou povolené z IV. etapy Věstary 25.5.-12.7.2020



DZ , které budou sebrány





nové DZ kvůli uzavírce kanalizace Věstary - směr Světí 2.7.-12.7.2020

Zhotovitel:		<b>AVJ</b> www.avj-stavby.cz	
Kreslil:	PhDr. Denisa Pešková / tel.: 731 650 587 / e-mail: peskova@inkadz.cz	<p><b>INKA</b> DOPRAVNÍ ZNAČENÍ - HRADEC KRÁLOVÉ s.r.o. Obránců míru 258 503 02 Písečnice n.l. IČO: 274 78 866 DIČ: CZ27478866 tel.: 495 581 318 e-mail: info@inkadz.cz web: www.inka-znaceni.cz</p>	
Zodp. projektant:	PhDr. Denisa Pešková / tel.: 731 650 587 / e-mail: peskova@inkadz.cz		
Kontroloval:	Jan Pazdziora / tel.: 605 273 134 / e-mail: pazdziora@inkadz.cz		
Kraj: Královéhradecký   Okres: Hradec Králové   Obec: Věstary			
Akce:	<b>kanalizace Věstary - směr Světí</b> <b>I. ETAPA 2.7.- 12.7.2020</b>	DATUM	29.05.2020
DOPRAVNĚ INŽENÝRSKÁ OPATŘENÍ		Č.ZAKÁZKY	20314
		STUPEŇ PD	DIO
		MĚŘÍTKO	-
		FORMÁT	A3

# Dopravní opatření při akci : kanalizace Věstary směr Světí

## Celková situace

- uzavřený úsek
- objízdná trasa

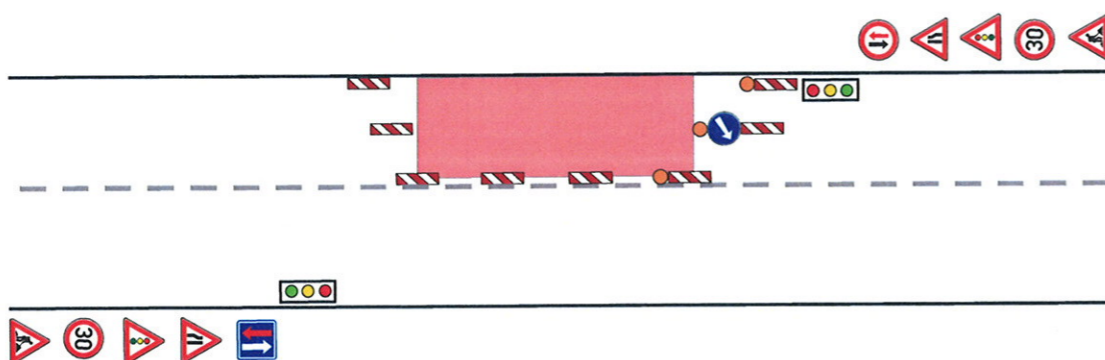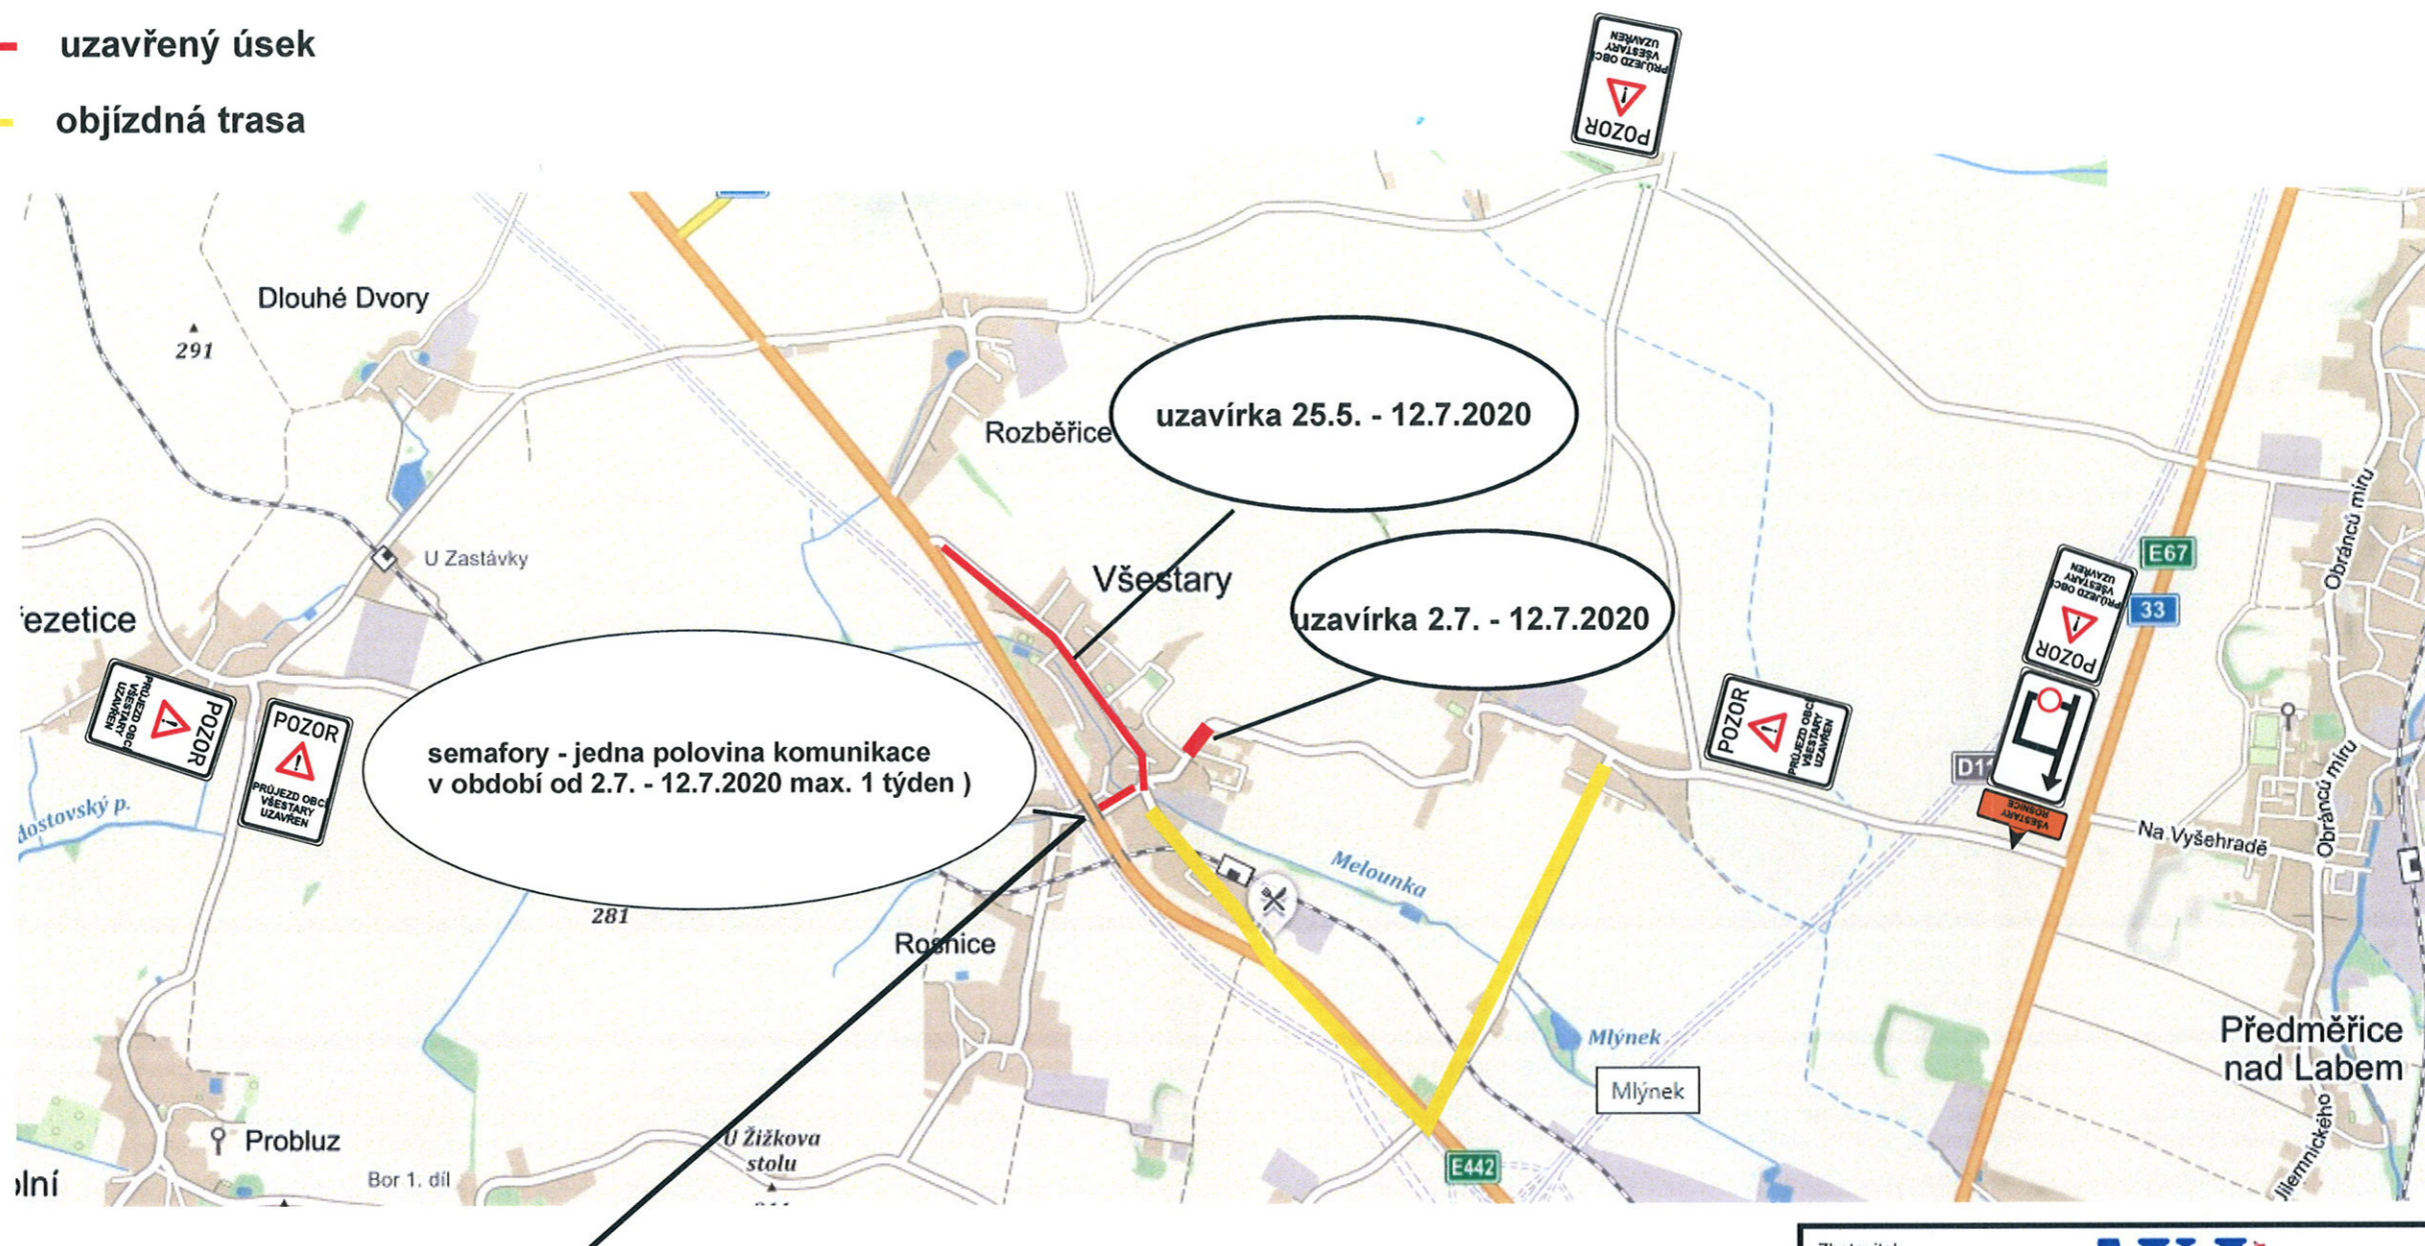


Zhotovitel:	<b>AVJ</b> STAVBY www.avj-stavby.cz	
Kreslil:	PhDr. Denisa Pešková / tel.: 731 650 587 / e-mail: peskova@inkadz.cz	
Zodp. projektant:	PhDr. Denisa Pešková / tel.: 731 650 587 / e-mail: peskova@inkadz.cz	
Kontroloval:	Jan Pazdziora / tel.: 605 273 134 / e-mail: pazdziora@inkadz.cz	
Kraj:	Královéhradecký	Okres: Hradec Králové
Obec:	Věstary	
Akce:	<b>kanalizace Věstary - směr Světí</b> <b>I. ETAPA 2.7.- 12.7.2020</b>	
	DOPRAVNĚ INŽENÝRSKÁ OPATŘENÍ	
DATUM	29.05.2020	
Č.ZAKÁZKY	20314	
STUPEŇ PD	DIO	
MĚŘÍTKO	-	
FORMÁT	A3	

Až se budou pokládat povrchy na sil. III/03535 směr Rozběřice , tak se udělá pravá polovina komunikace sil. III/32339 směr na Střezetice .  
Semafony budou použity maximálně na jeden týden .

# Dopravní opatření při akci : kanalizace Věstary směr Světí

## II. ETAPA 13.7.- 24.7.2020

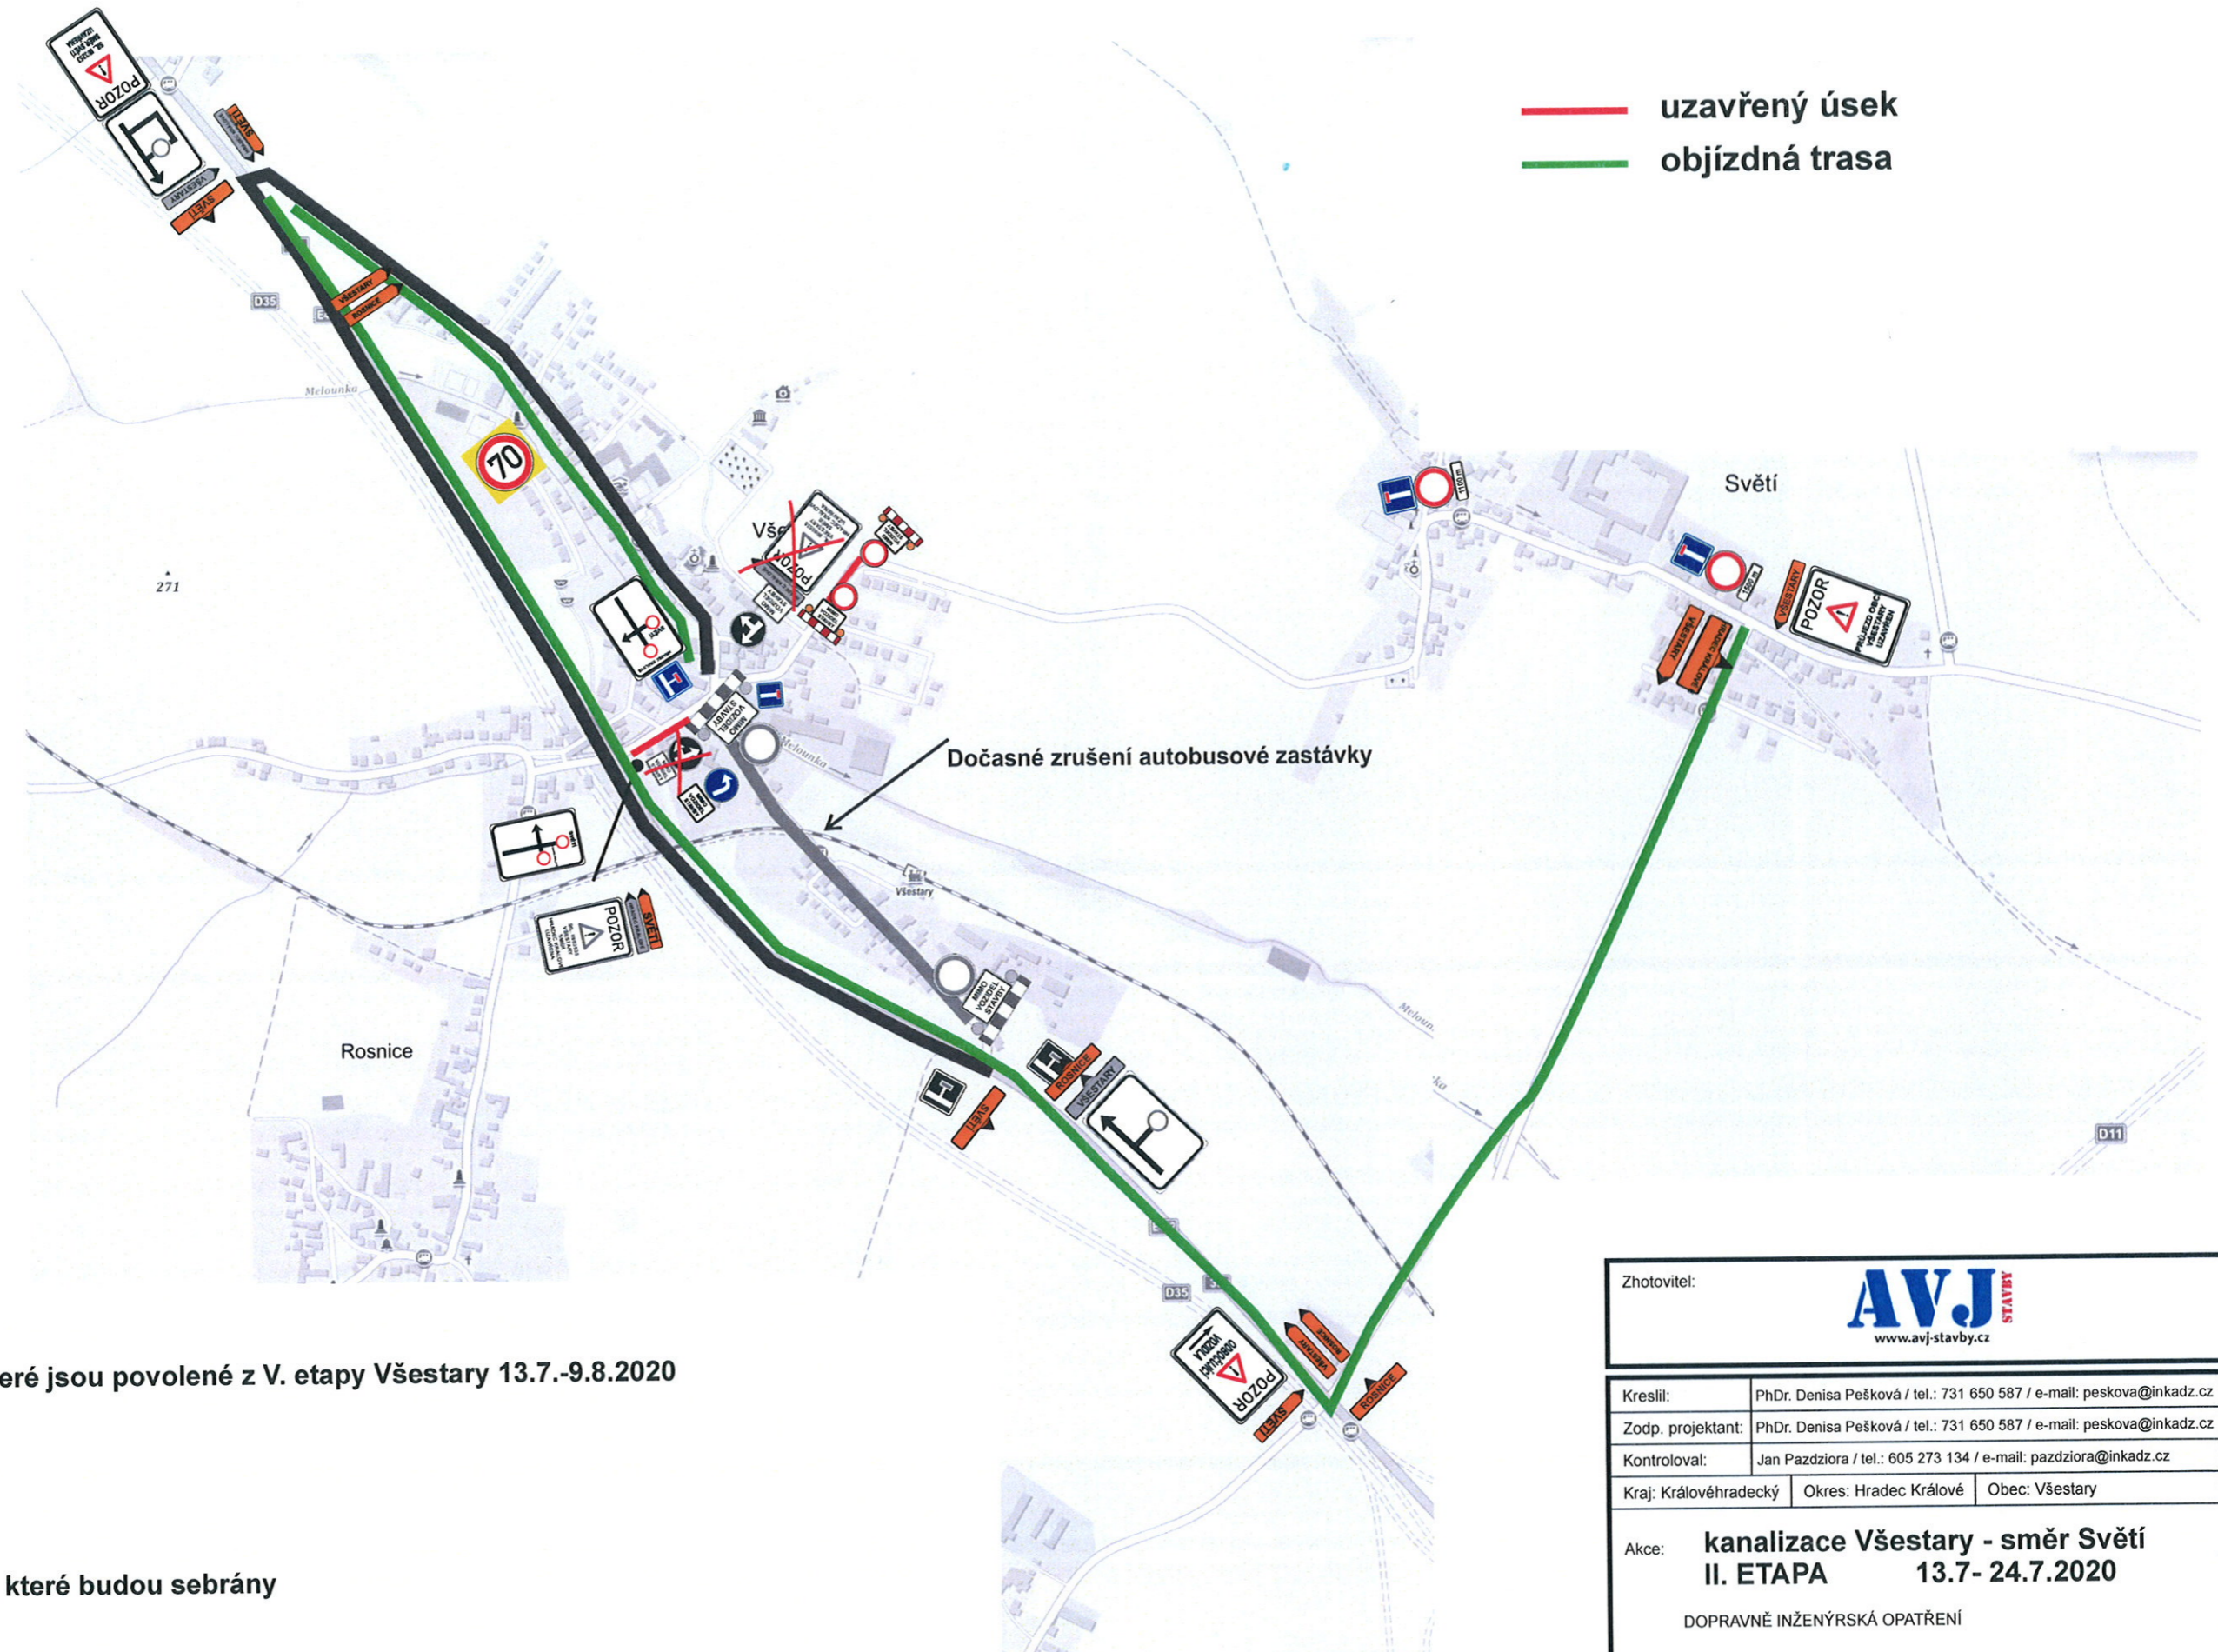

— uzavřený úsek  
— objízdná trasa



DZ , které jsou povolené z V. etapy Věstary 13.7.-9.8.2020



DZ , které budou sebrány



nové DZ kvůli uzavírce kanalizace Věstary - směr Světí 13.7.- 24.7.2020

Zhotovitel:

**AVJ**  
STAVBY  
www.avj-stavby.cz

Kreslil:	PhDr. Denisa Pešková / tel.: 731 650 587 / e-mail: peskova@inkadz.cz
Zodp. projektant:	PhDr. Denisa Pešková / tel.: 731 650 587 / e-mail: peskova@inkadz.cz
Kontroloval:	Jan Pazdziora / tel.: 605 273 134 / e-mail: pazdziora@inkadz.cz
Kraj:	Královéhradecký
Okres:	Hradec Králové
Obec:	Věstary

**INKA**  
DOPRAVNÍ ZNAČENÍ - HRADEC KRÁLOVÉ  
Obránců míru 258  
503 02 Předměstí n.L.  
IČO: 274 78 868 DIČ: CZ27478868  
tel.: 495 581 318  
e-mail: info@inkadz.cz  
web: www.inka-znaceni.cz



Akce: **kanalizace Věstary - směr Světí**  
**II. ETAPA 13.7.- 24.7.2020**  
DOPRAVNĚ INŽENÝRSKÁ OPATŘENÍ

DATUM	29.05.20
Č.ZAKÁZKY	20314
STUPEŇ PD	DIO
MĚŘÍTKO	-
FORMÁT	A3

# Dopravní opatření při akci : Všestary - kanalizace a oprava komunikace

## Celková situace

- uzavřený úsek
- objízdná trasa

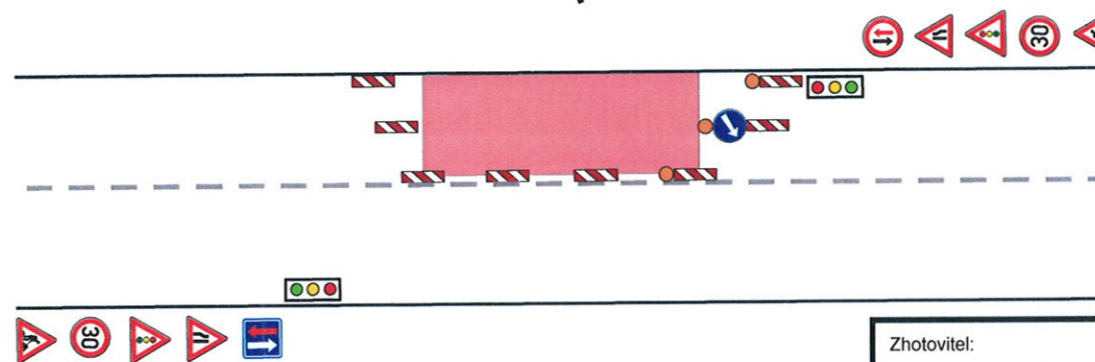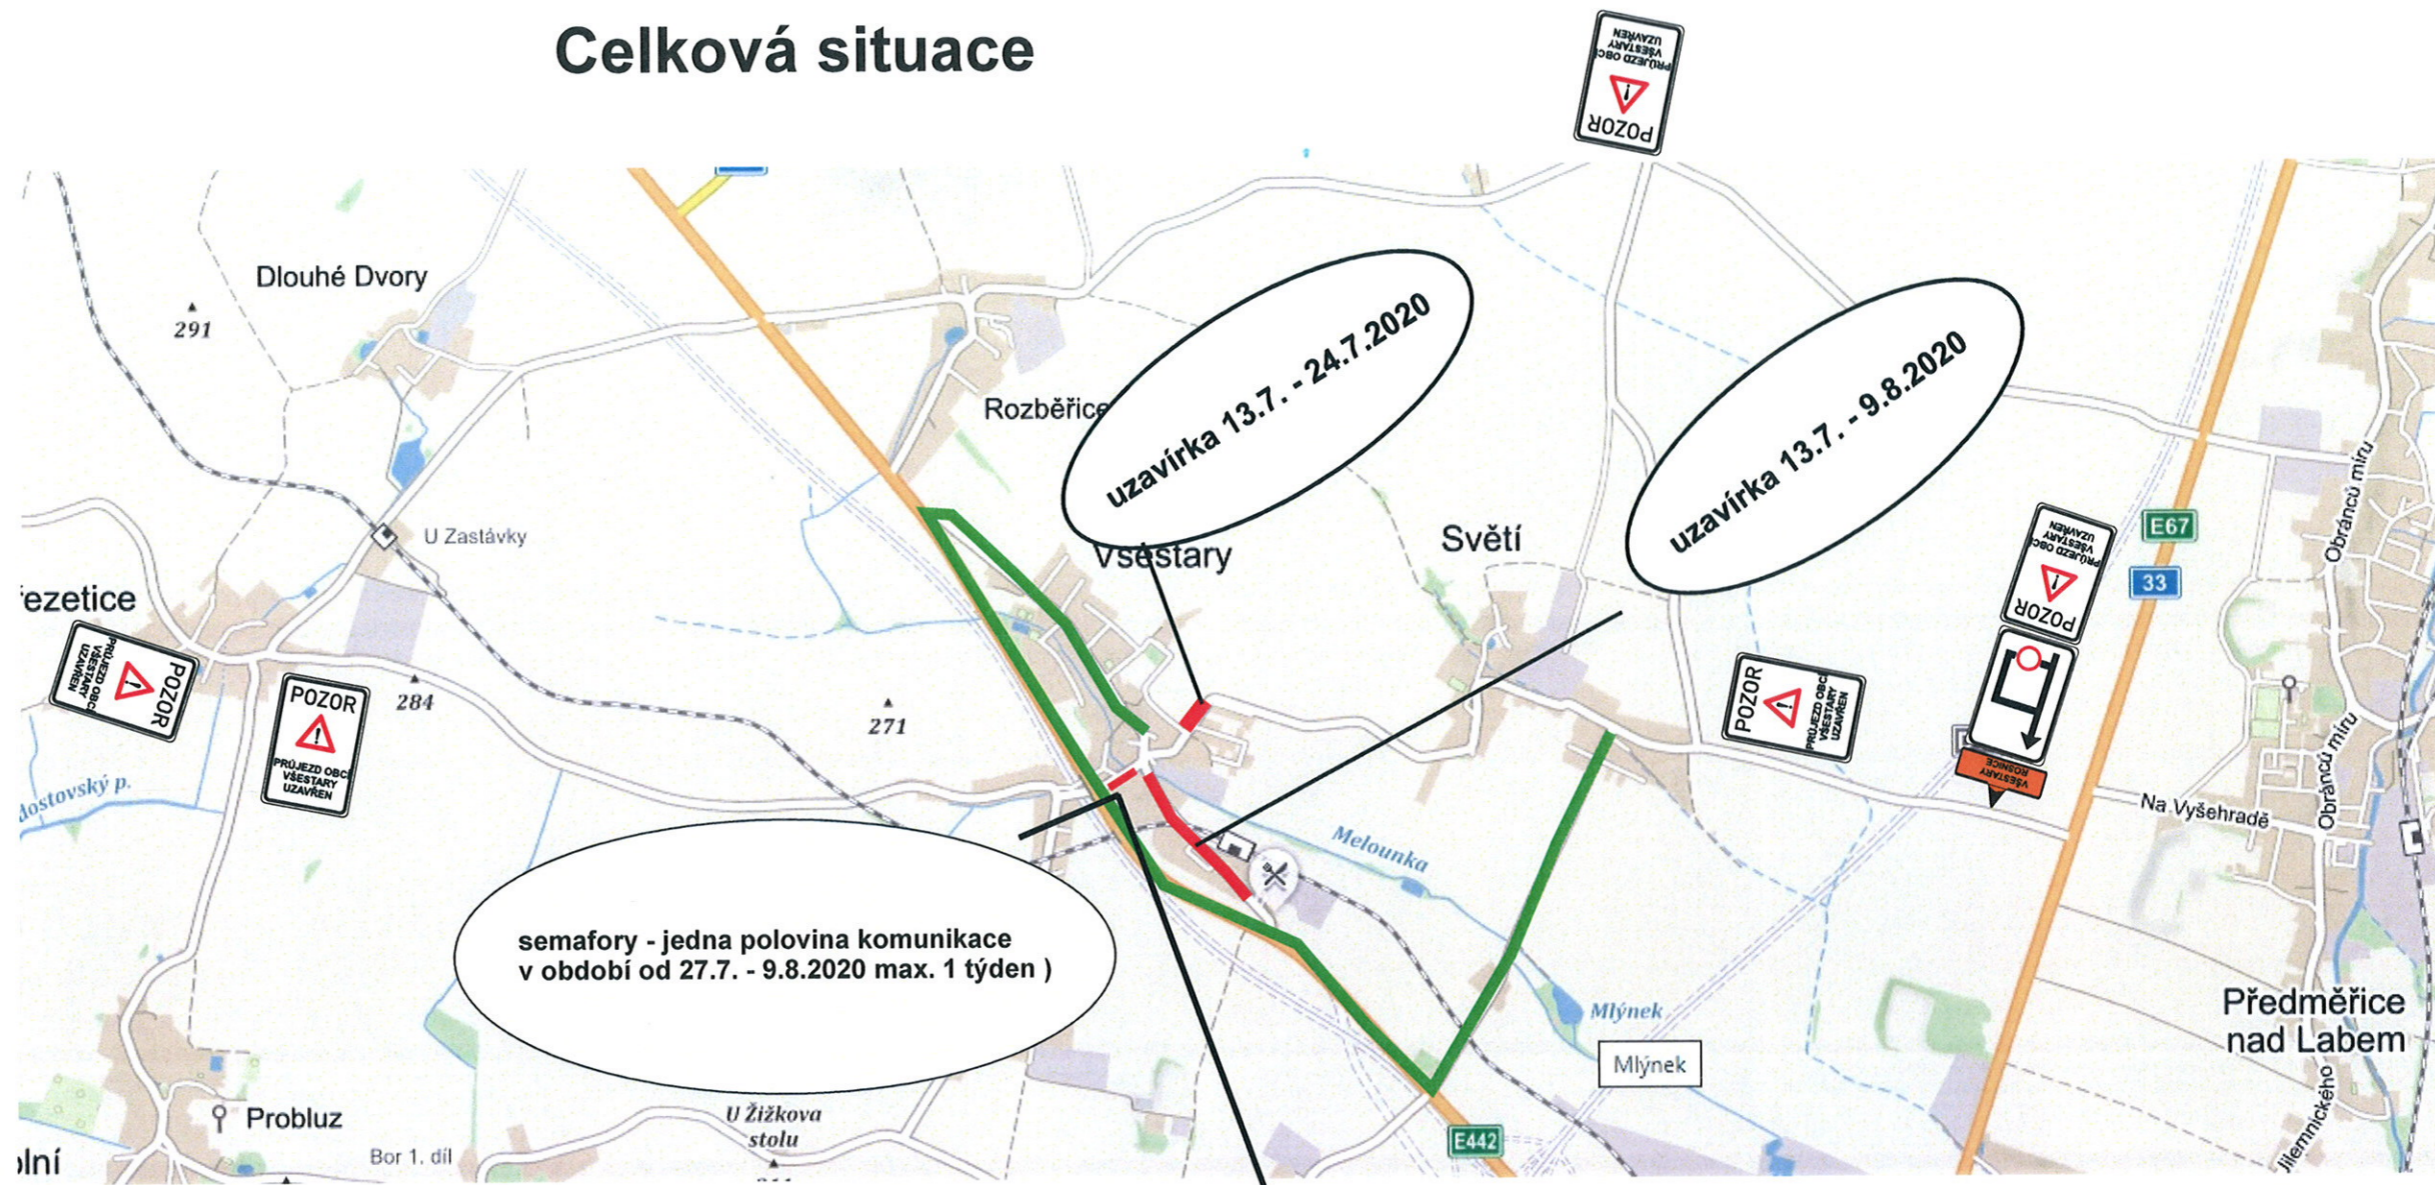

ž se budou pokládat povrchy na sil. III/03535 směr motorest Piccolo , tak se udělá levá polovina komunikace sil. III/32339 směr na Světí .  
semafony budou použity maximálně na jeden týden .

Zhotovitel:		<b>AVJ</b> STAVBY www.avj-stavby.cz	
Kreslil:	PhDr. Denisa Pešková / tel.: 731 650 587 / e-mail: peskova@inkadz.cz	<b>INKA</b> DOPRAVNÍ ZNAČENÍ - HRADEC KRÁLOVÉ s.r.o. Obránců míru 258 503 02 Předměstí n. L. iČO: 274 78 866 DIČ: CZ27478866 tel.: 495 581 318 e-mail: info@inkadz.cz web: www.inka-znacení.cz	
Zodp. projektant:	PhDr. Denisa Pešková / tel.: 731 650 587 / e-mail: peskova@inkadz.cz		
Kontroloval:	Jan Pazdziora / tel.: 605 273 134 / e-mail: pazdziora@inkadz.cz		
Kraj: Královéhradecký		Okres: Hradec Králové	Obec: Všestary
Akce:	<b>kanalizace Všestary - směr Světí</b> <b>II. ETAPA 13.7. - 24.7.2020</b>		DATUM: 29.05.2020
DOPRAVNÉ INŽENÝRSKÁ OPATŘENÍ			Č. ZAKÁZKY: 20314
			STUPEŇ PD: DIO
			MĚŘÍTKO: -
			FORMÁT: A3