


Dopravní opatření při akci : kanalizace Věstary směr Světí

I. ETAPA 2.7.-12.7.2020



— uzavřený úsek
— objízdná trasa

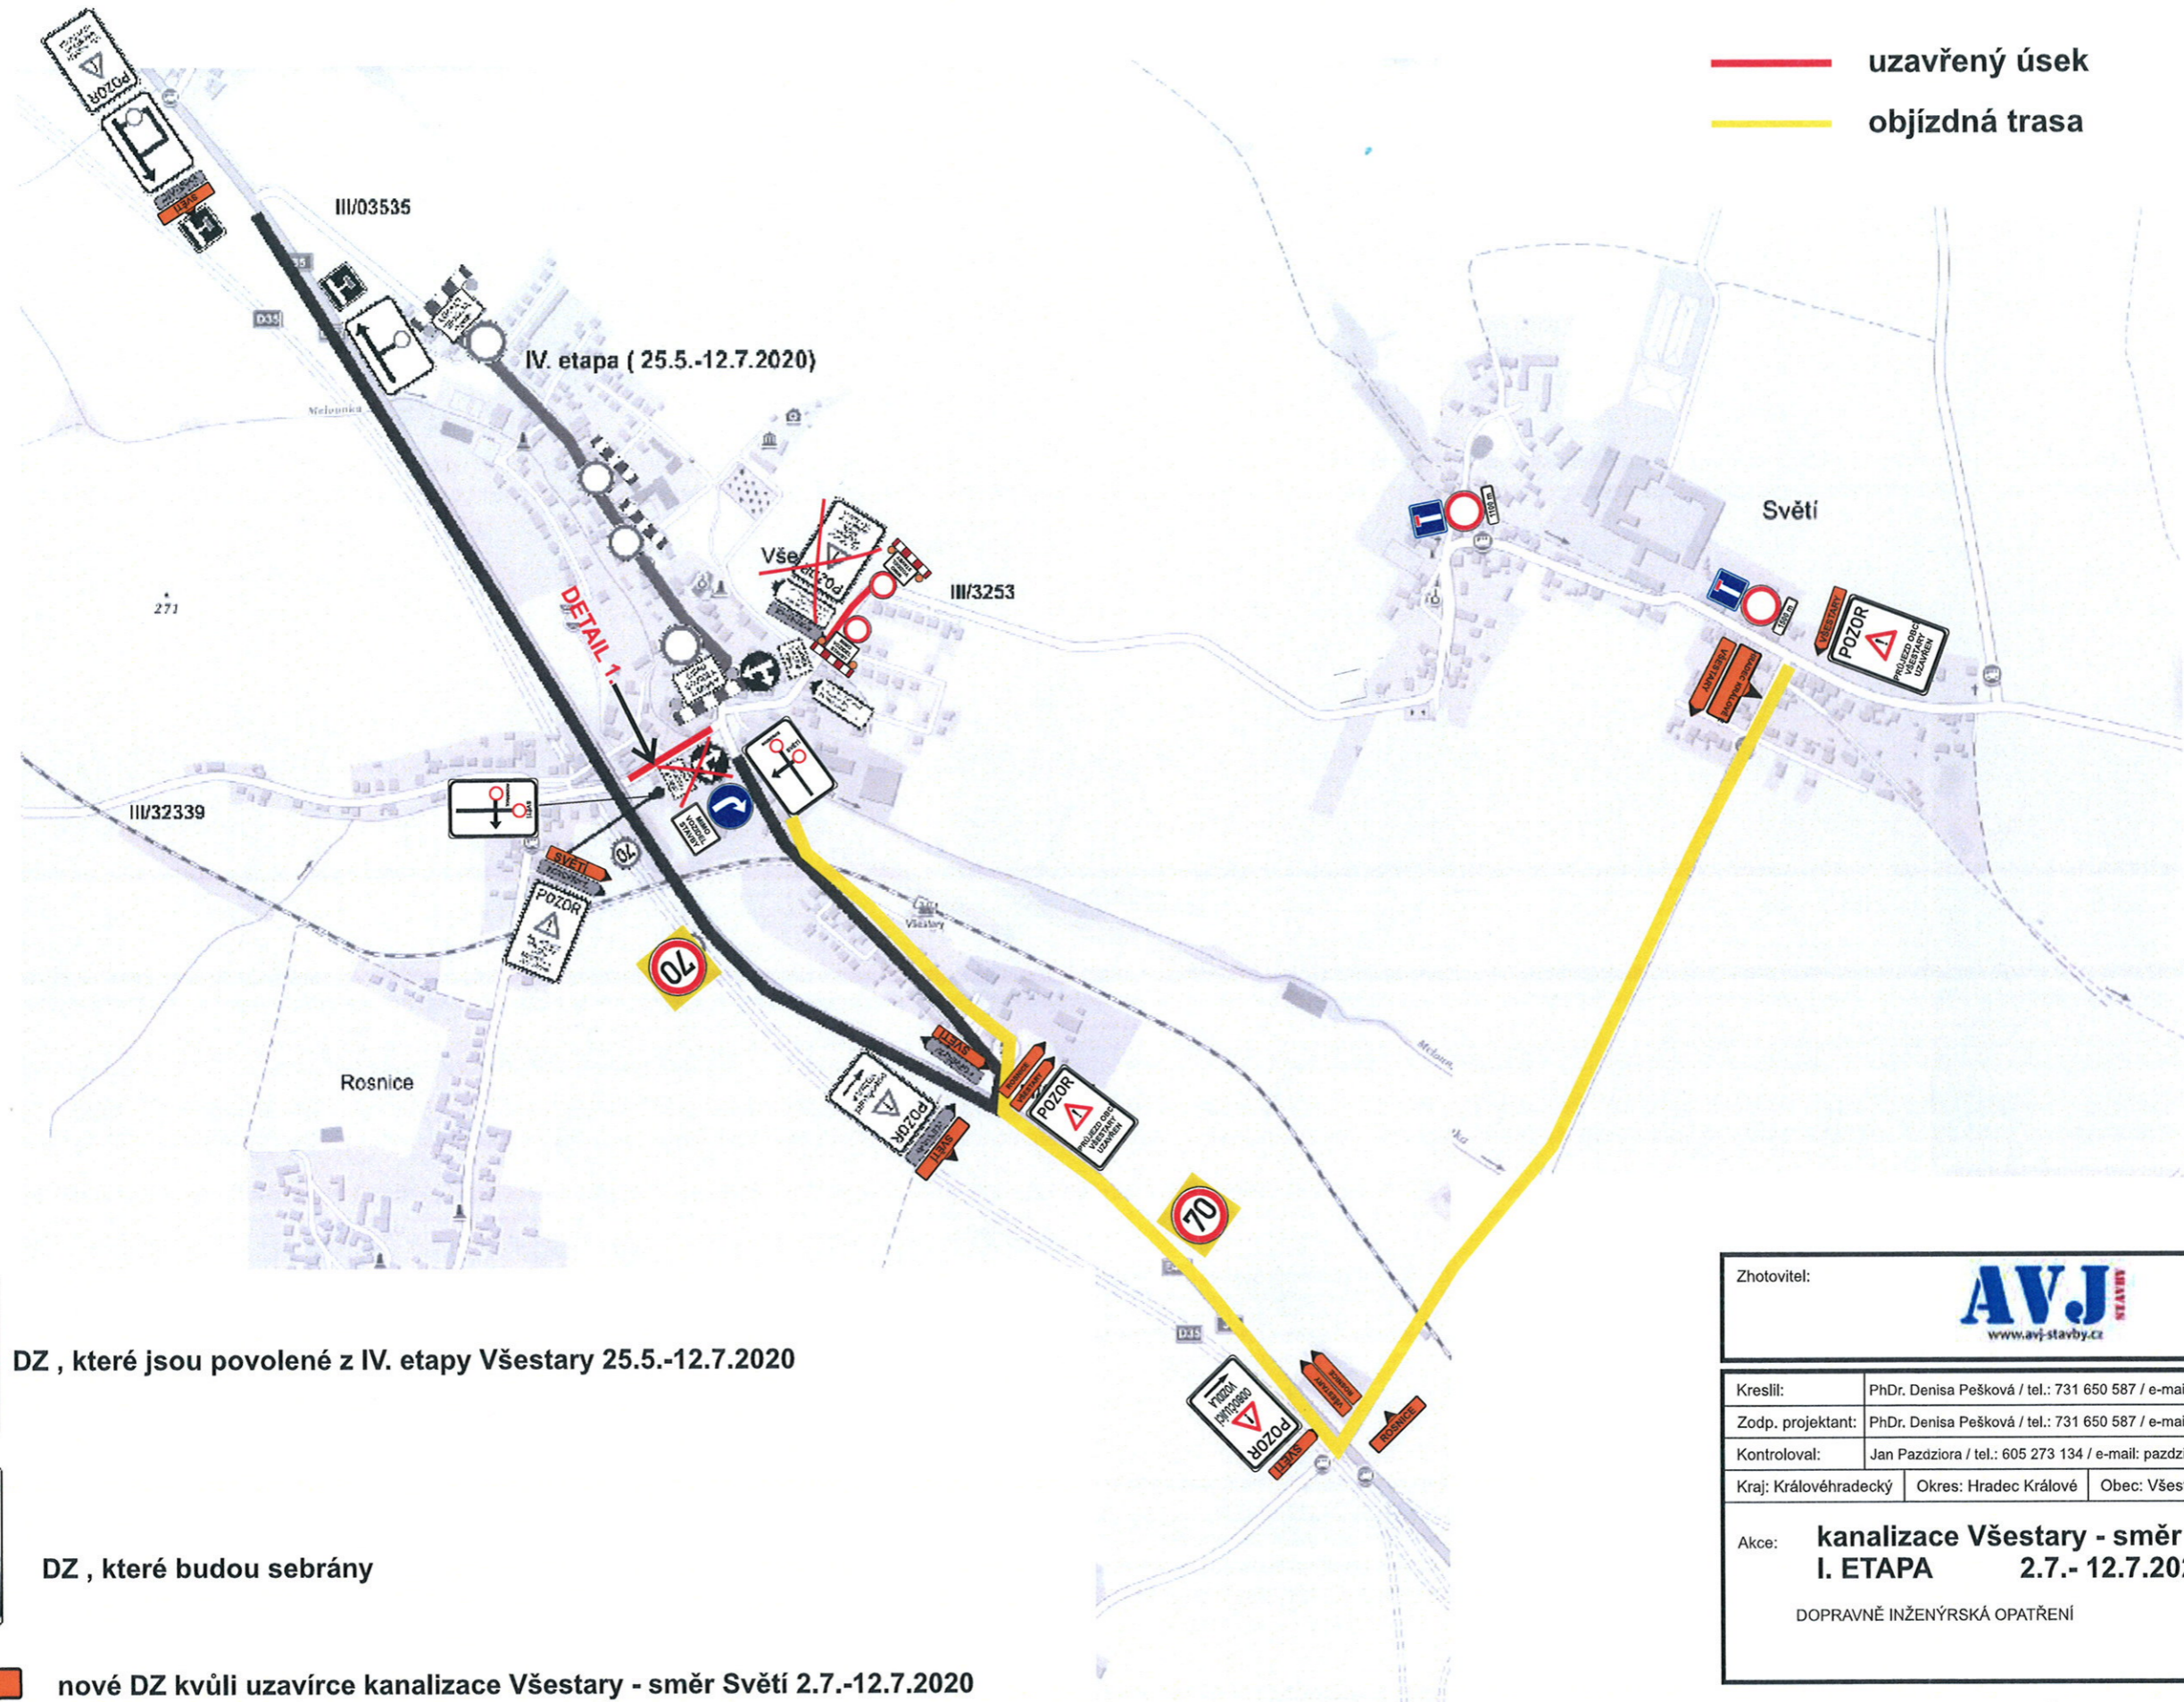

DZ , které jsou povolené z IV. etapy Věstary 25.5.-12.7.2020



DZ , které budou sebrány





nové DZ kvůli uzavírce kanalizace Věstary - směr Světí 2.7.-12.7.2020

| | | | |
|---|---|--|------------|
| Zhotovitel: | | AVJ www.avj-stavby.cz | |
| Kreslil: | PhDr. Denisa Pešková / tel.: 731 650 587 / e-mail: peskova@inkadz.cz | <p>INKA DOPRAVNÍ ZNAČENÍ - HRADEC KRÁLOVÉ s.r.o. Obránců míru 258 503 02 Pílečnice n.L. IČO: 274 78 866 DIČ: CZ27478866 tel.: 495 581 318 e-mail: info@inkadz.cz web: www.inka-znaceni.cz</p> | |
| Zodp. projektant: | PhDr. Denisa Pešková / tel.: 731 650 587 / e-mail: peskova@inkadz.cz | | |
| Kontroloval: | Jan Pazdziora / tel.: 605 273 134 / e-mail: pazdziora@inkadz.cz | | |
| Kraj: Královéhradecký Okres: Hradec Králové Obec: Věstary | | | |
| Akce: | kanalizace Věstary - směr Světí I. ETAPA 2.7.- 12.7.2020 | DATUM | 29.05.2020 |
| DOPRAVNĚ INŽENÝRSKÁ OPATŘENÍ | | Č.ZAKÁZKY | 20314 |
| | | STUPEŇ PD | DIO |
| | | MĚŘÍTKO | - |
| | | FORMÁT | A3 |

Dopravní opatření při akci : kanalizace Věstary směr Světí

Celková situace

- uzavřený úsek
- objízdná trasa

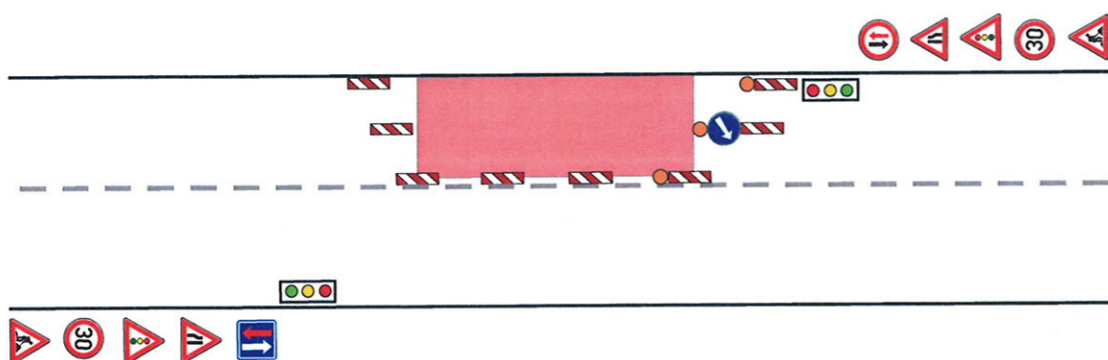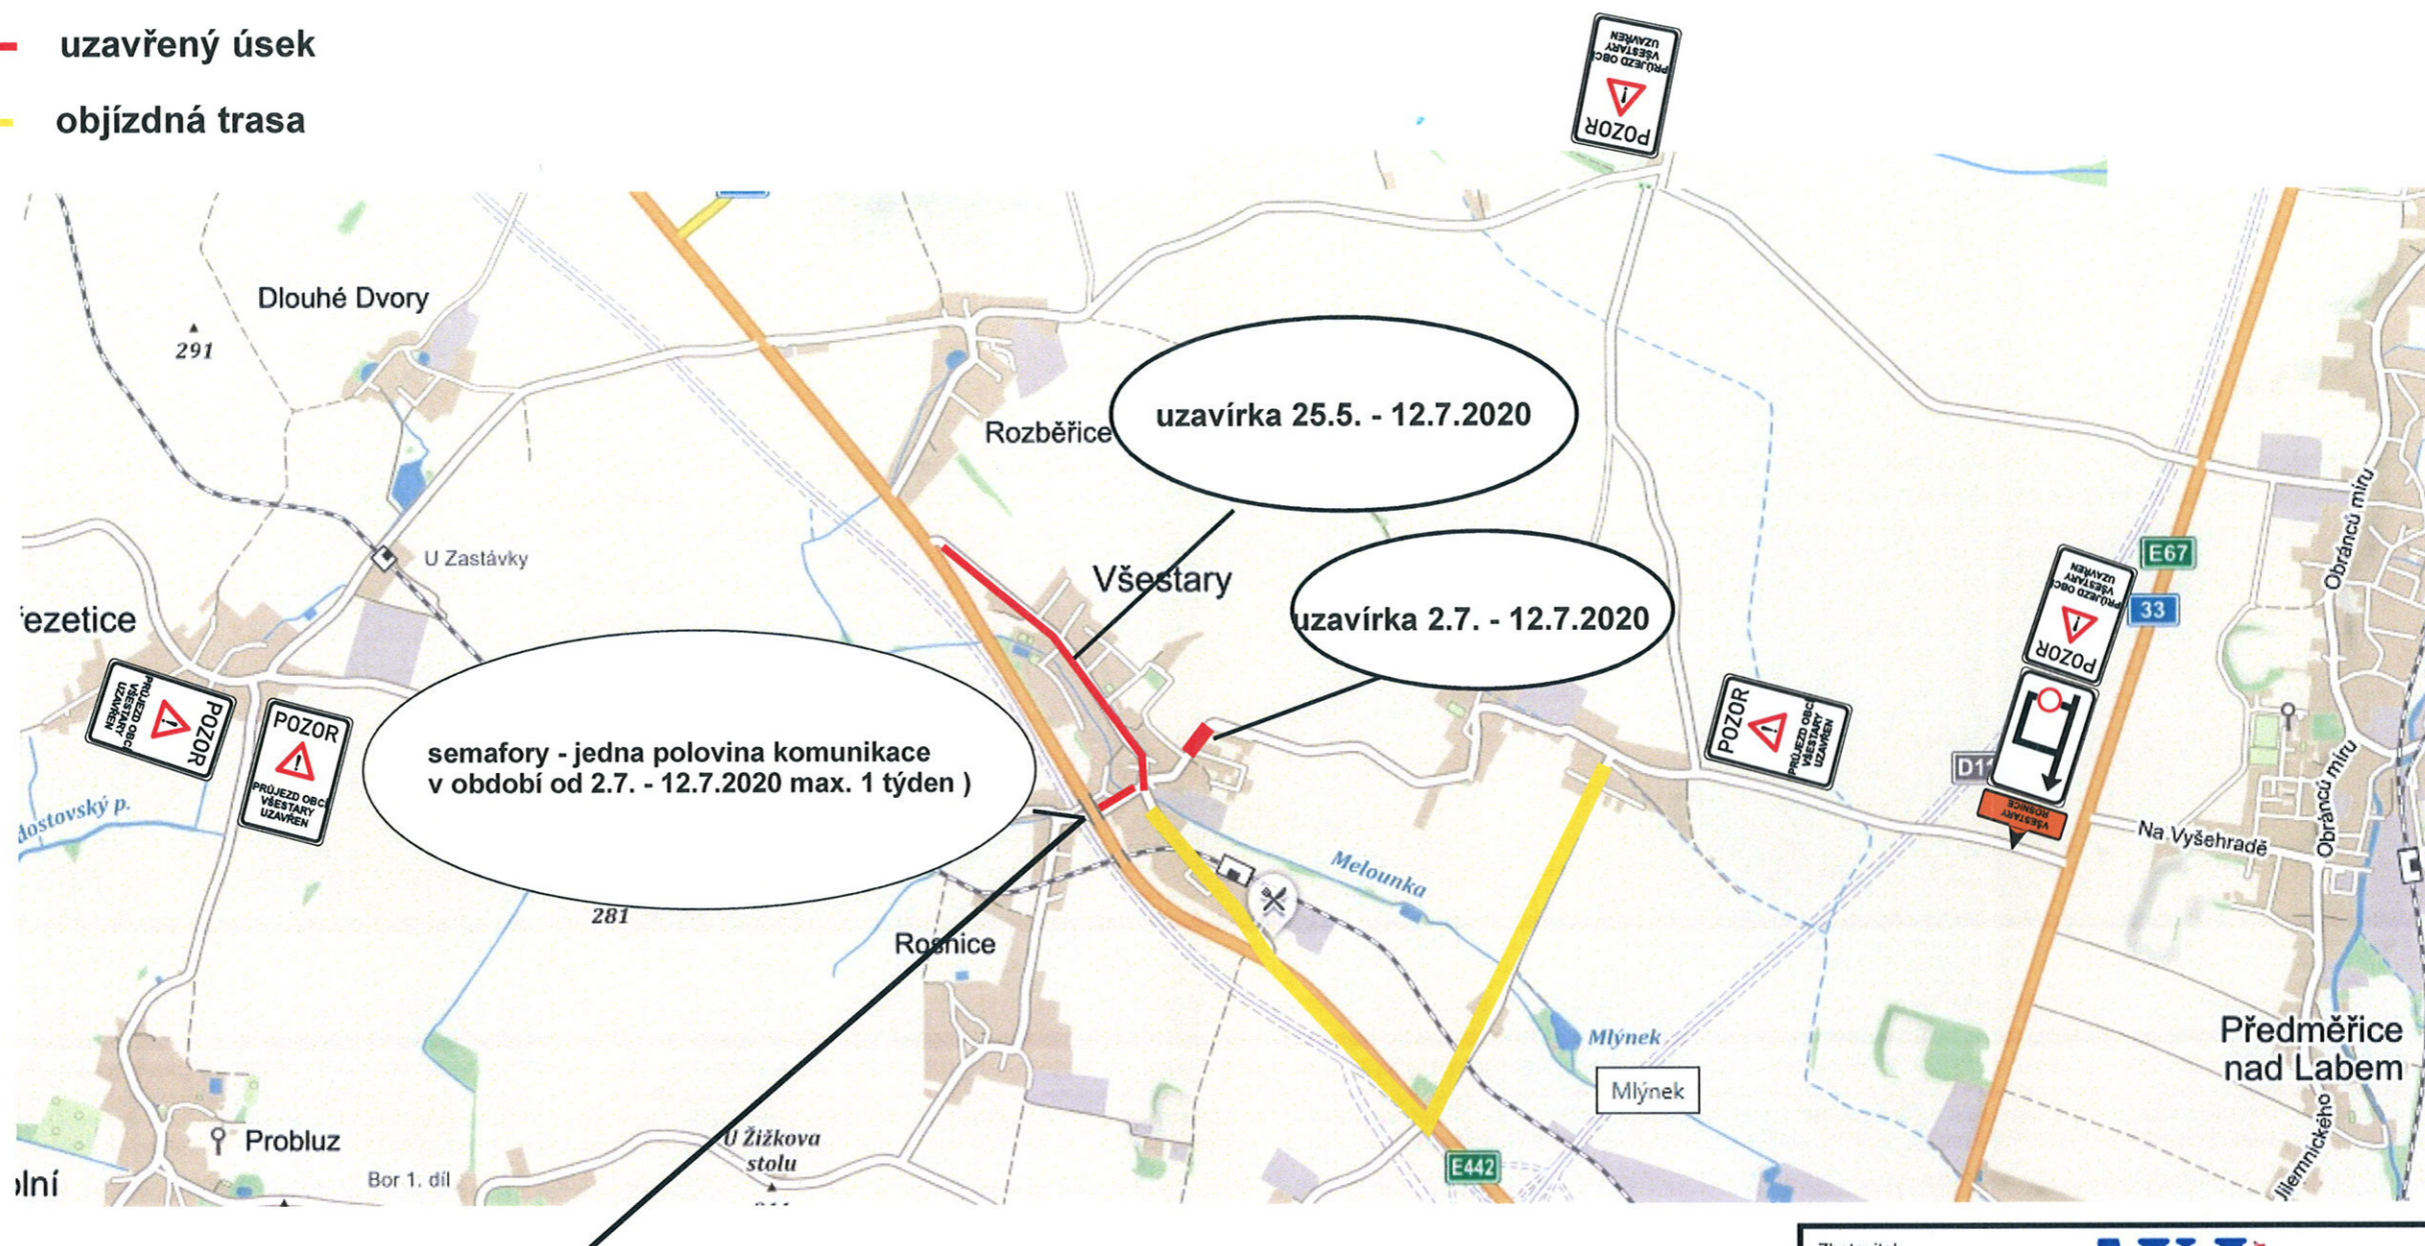


| | | |
|-------------------|---|---------|
| Zhotovitel: | AVJ STAVBY www.avj-stavby.cz | |
| Kreslil: | PhDr. Denisa Pešková / tel.: 731 650 587 / e-mail: peskova@inkadz.cz | |
| Zodp. projektant: | PhDr. Denisa Pešková / tel.: 731 650 587 / e-mail: peskova@inkadz.cz | |
| Kontroloval: | Jan Pazdziora / tel.: 605 273 134 / e-mail: pazdziora@inkadz.cz | |
| Kraj: | Okres: | Obec: |
| Královéhradecký | Hradec Králové | Věstary |
| Akce: | kanalizace Věstary - směr Světí I. ETAPA 2.7.- 12.7.2020 | |
| | DOPRAVNĚ INŽENÝRSKÁ OPATŘENÍ | |
| DATUM | 29.05.2020 | |
| Č.ZAKÁZKY | 20314 | |
| STUPEŇ PD | DIO | |
| MĚŘÍTKO | - | |
| FORMÁT | A3 | |

Až se budou pokládat povrchy na sil. III/03535 směr Rozběřice , tak se udělá pravá polovina komunikace sil. III/32339 směr na Střezetice .
Semafony budou použity maximálně na jeden týden .

Dopravní opatření při akci : kanalizace Věstary směr Světí

II. ETAPA 13.7.- 24.7.2020

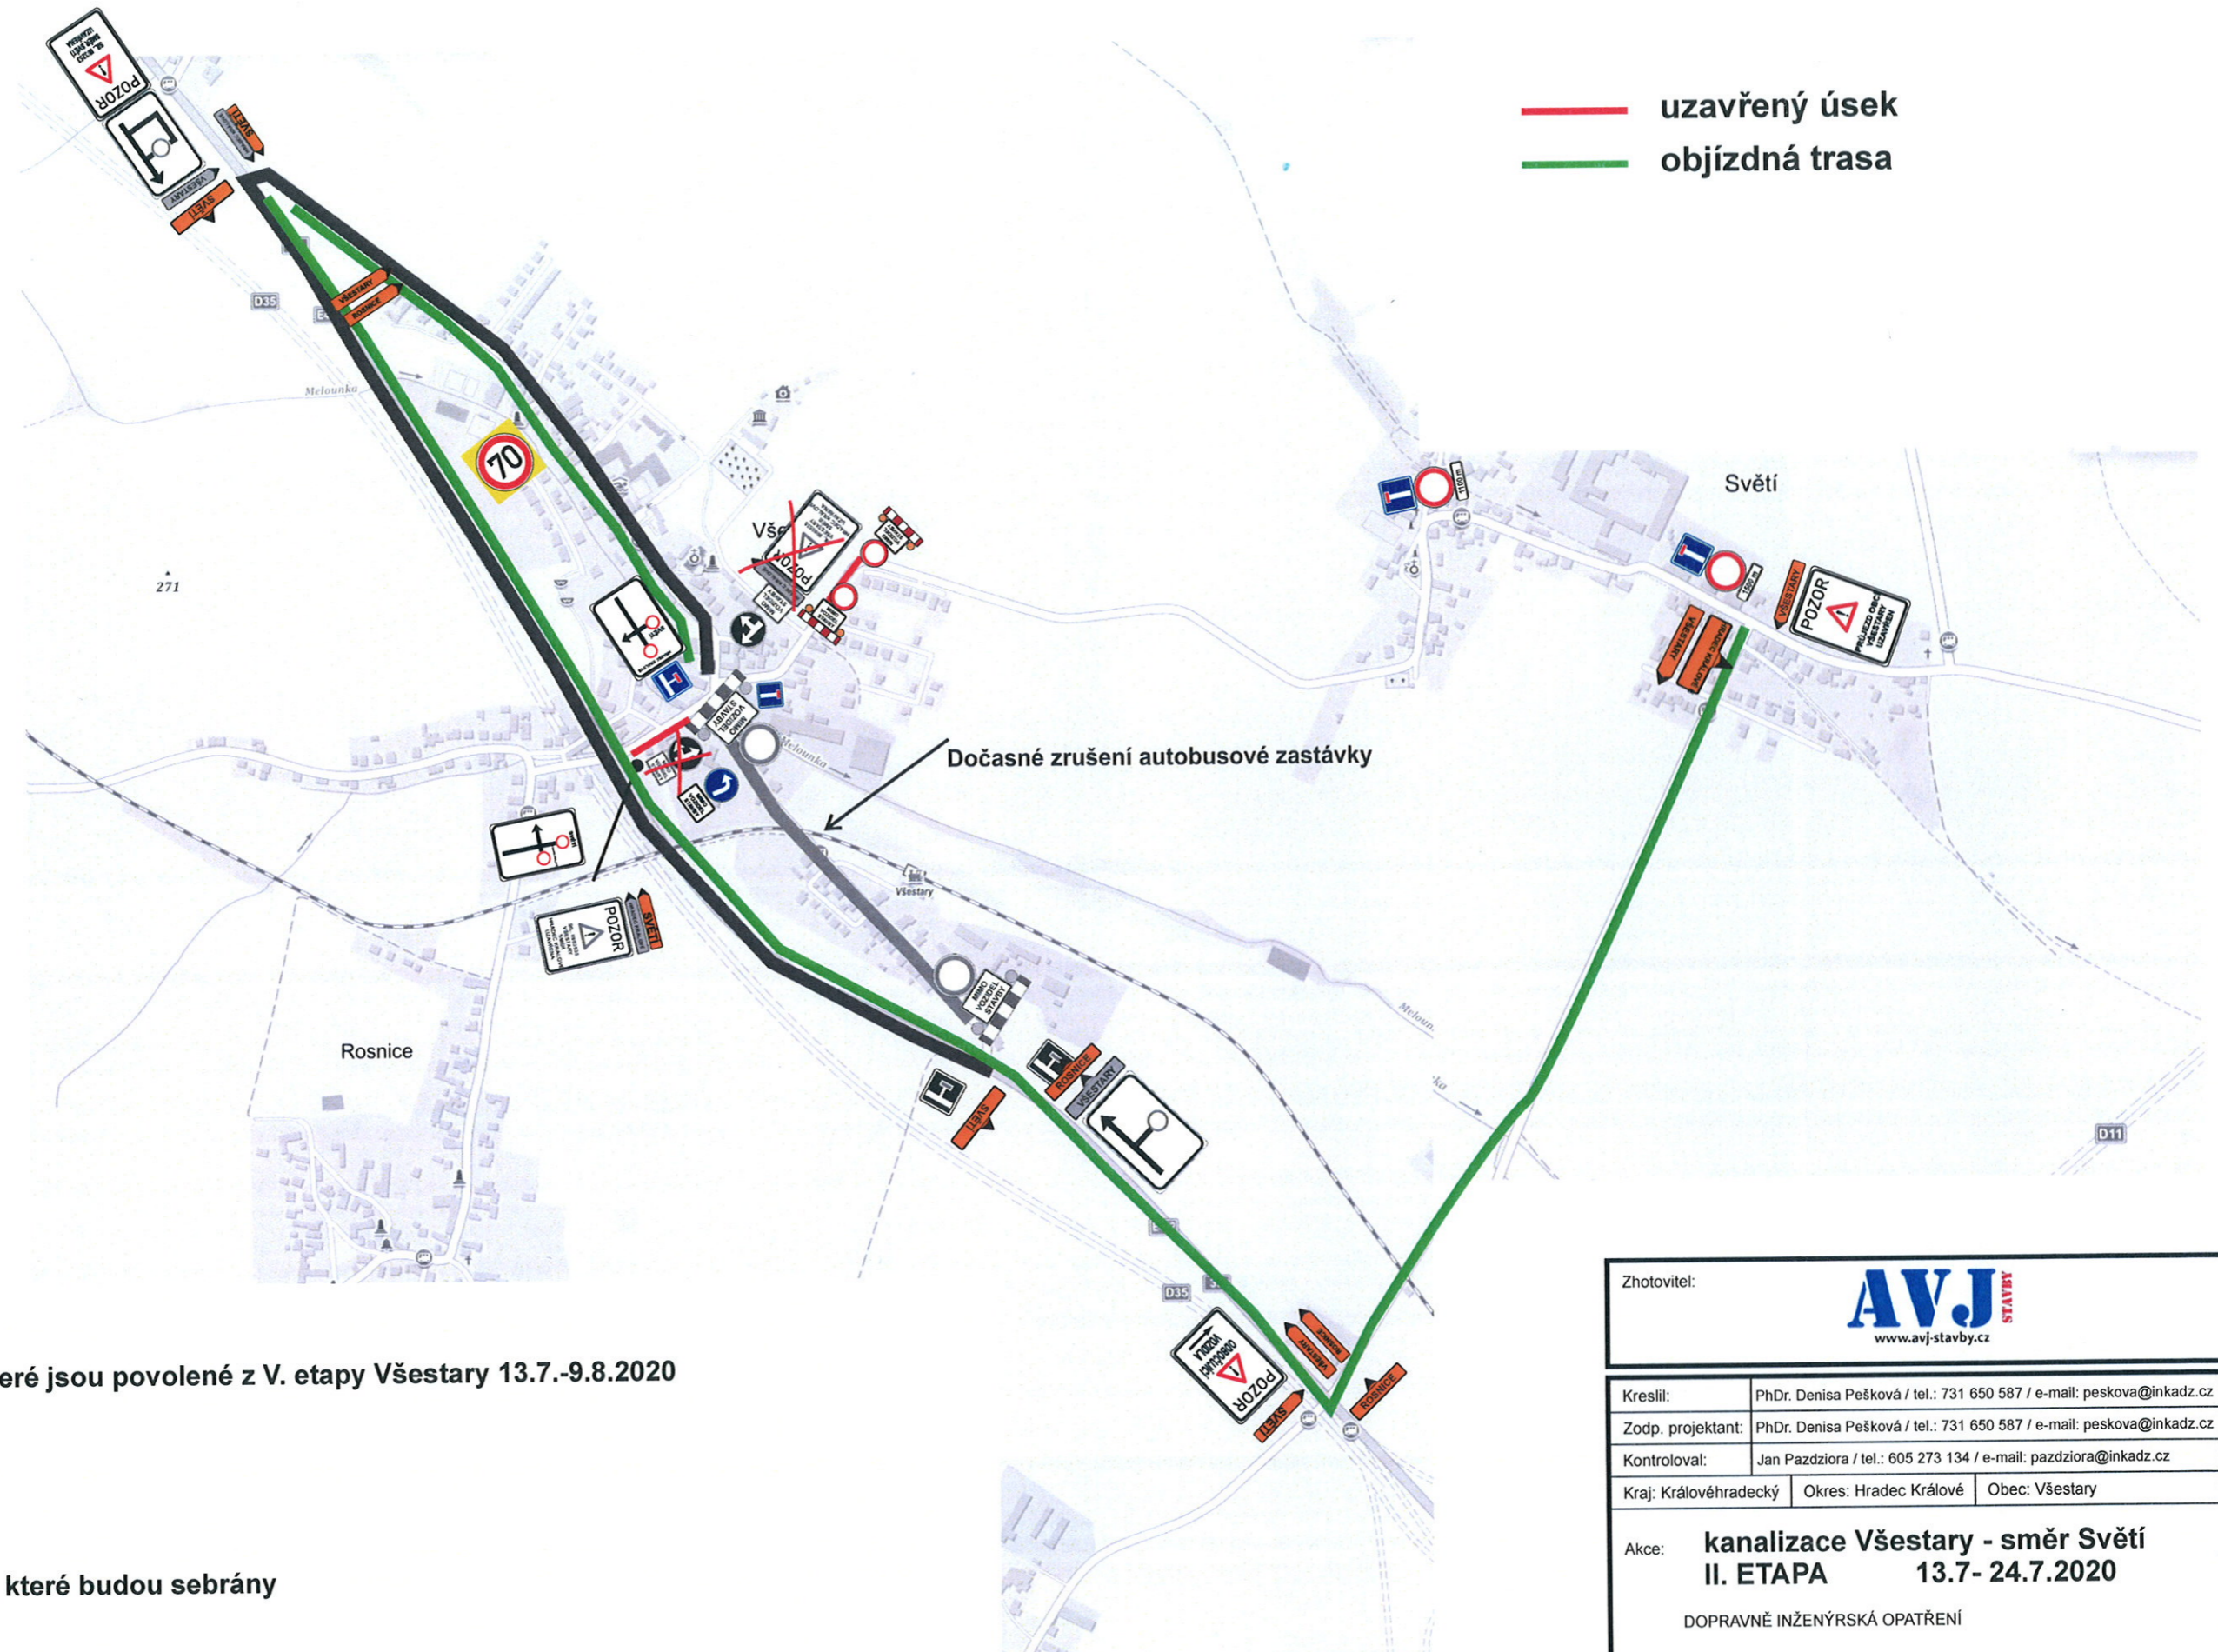

— uzavřený úsek
— objízdná trasa



DZ , které jsou povolené z V. etapy Věstary 13.7.-9.8.2020



DZ , které budou sebrány



nové DZ kvůli uzavírce kanalizace Věstary - směr Světí 13.7.- 24.7.2020

Zhotovitel:

AVJ
STAVBY
www.avj-stavby.cz

| | |
|-------------------|--|
| Kreslil: | PhDr. Denisa Pešková / tel.: 731 650 587 / e-mail: peskova@inkadz.cz |
| Zodp. projektant: | PhDr. Denisa Pešková / tel.: 731 650 587 / e-mail: peskova@inkadz.cz |
| Kontroloval: | Jan Pazdziora / tel.: 605 273 134 / e-mail: pazdziora@inkadz.cz |
| Kraj: | Královéhradecký |
| Okres: | Hradec Králové |
| Obec: | Věstary |

INKA
DOPRAVNÍ ZNAČENÍ - HRADEC KRÁLOVÉ
Obránců míru 258
503 02 Předměstí n.L.
IČO: 274 78 868 DIČ: CZ27478868
tel.: 495 581 318
e-mail: info@inkadz.cz
web: www.inka-znaceni.cz



Akce: **kanalizace Věstary - směr Světí**
II. ETAPA 13.7.- 24.7.2020
DOPRAVNĚ INŽENÝRSKÁ OPATŘENÍ

| | |
|-----------|----------|
| DATUM | 29.05.20 |
| Č.ZAKÁZKY | 20314 |
| STUPEŇ PD | DIO |
| MĚŘÍTKO | - |
| FORMÁT | A3 |

Dopravní opatření při akci : Všestary - kanalizace a oprava komunikace

Celková situace

- uzavřený úsek
- objízdná trasa

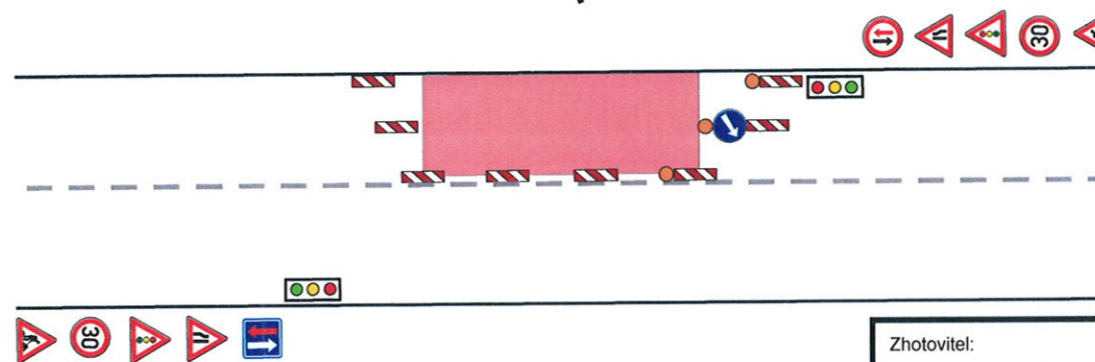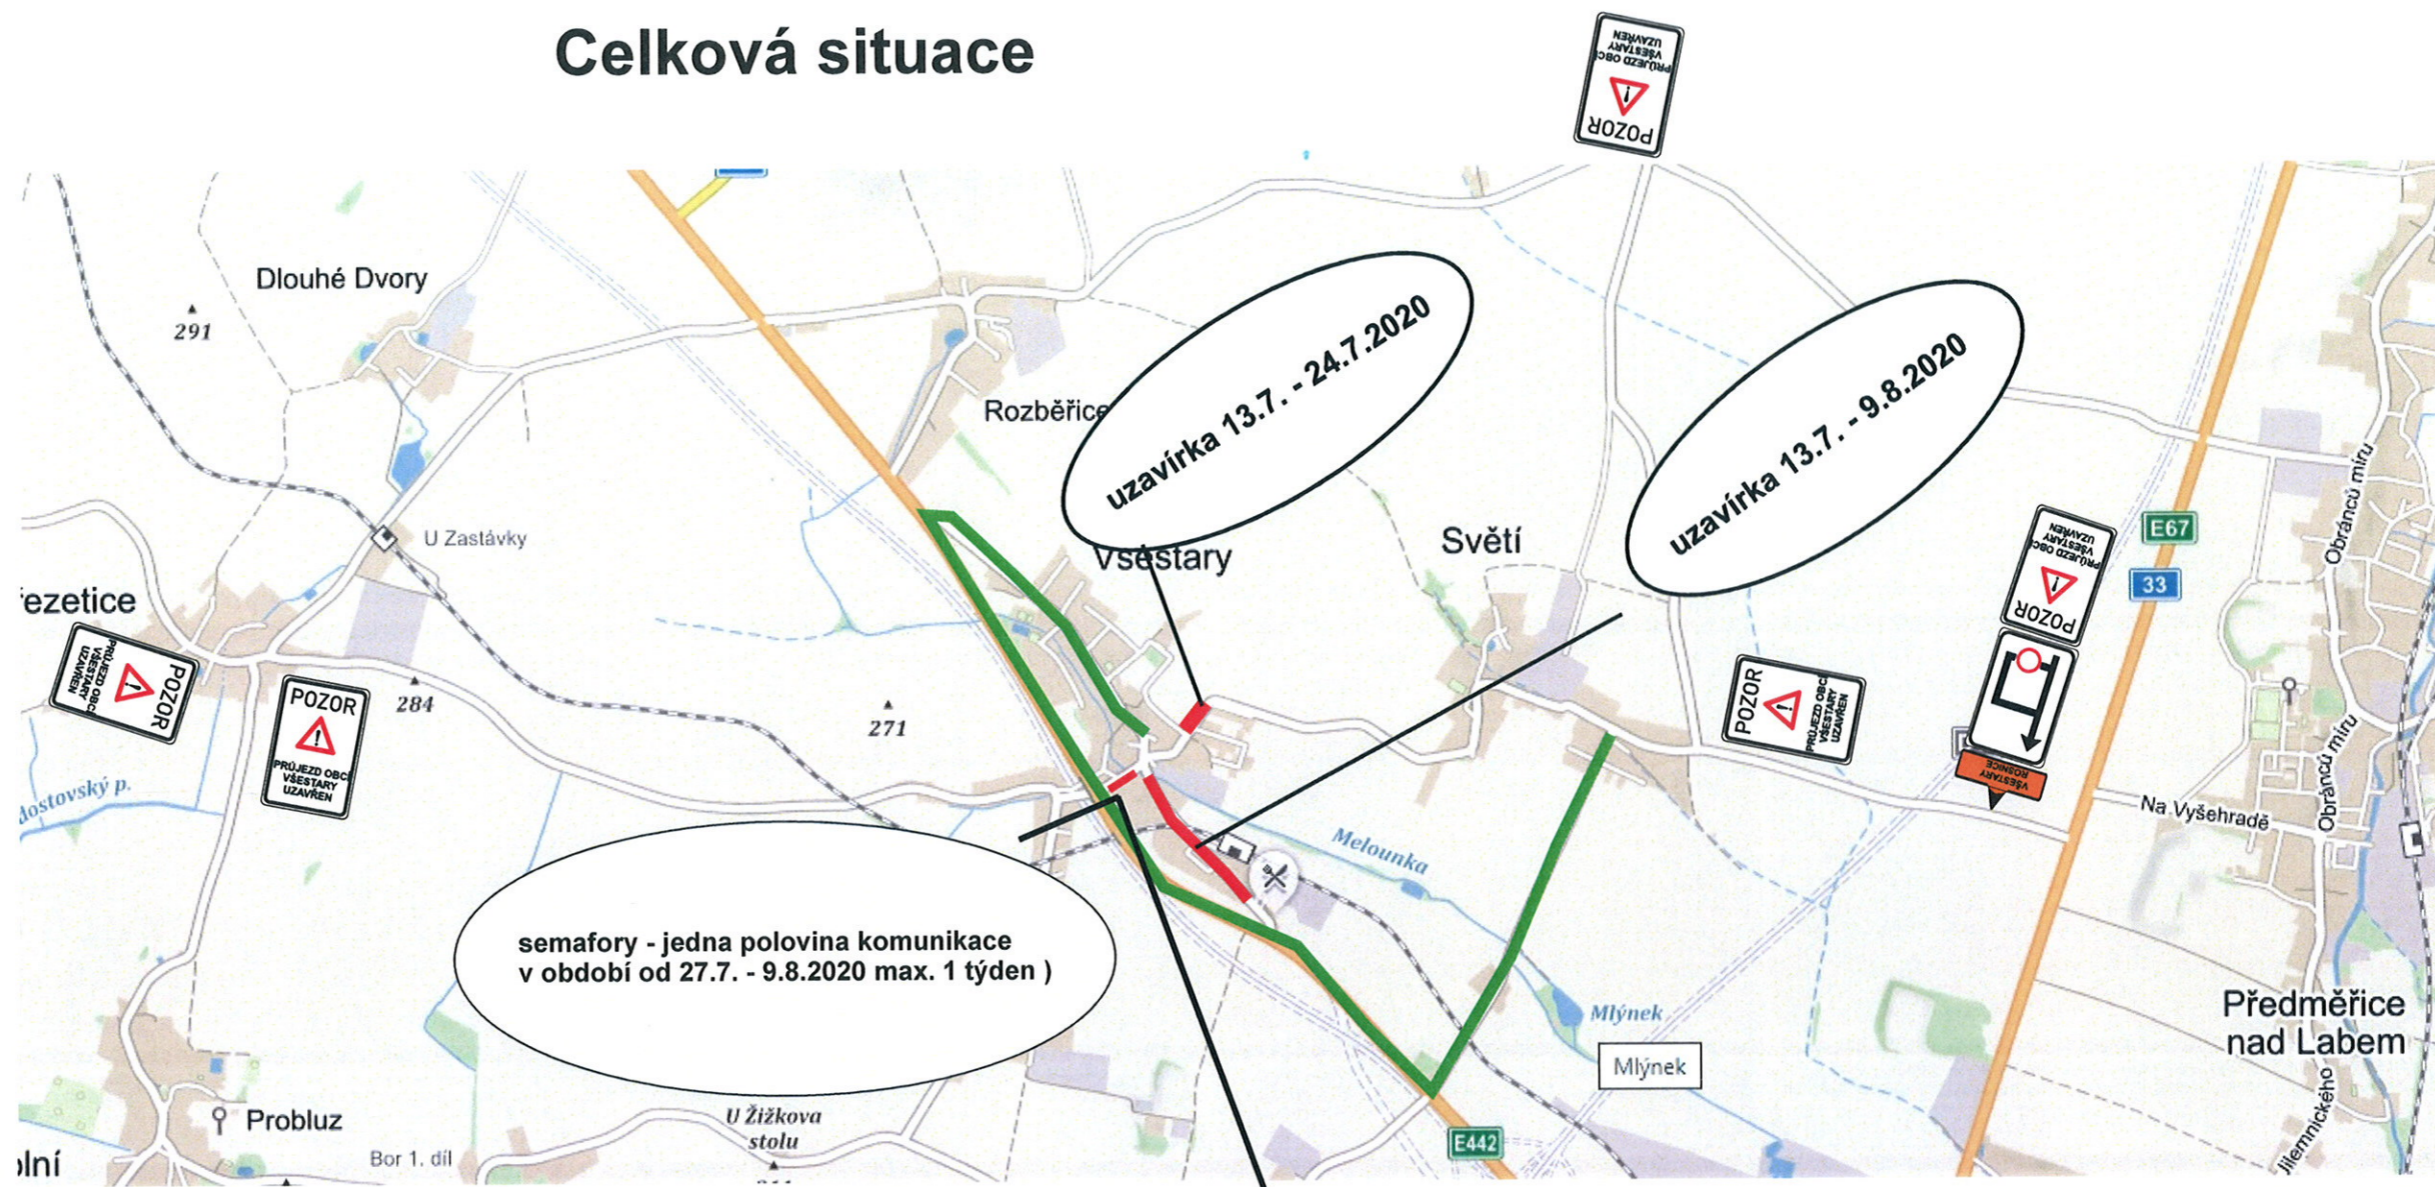

ž se budou pokládat povrchy na sil. III/03535 směr motorest Piccolo , tak se udělá levá polovina komunikace sil. III/32339 směr na Světí .
semafony budou použity maximálně na jeden týden .

| | | | |
|------------------------------|---|---|-------------------|
| Zhotovitel: | | AVJ STAVBY www.avj-stavby.cz | |
| Kreslil: | PhDr. Denisa Pešková / tel.: 731 650 587 / e-mail: peskova@inkadz.cz | INKA DOPRAVNÍ ZNAČENÍ - HRADEC KRÁLOVÉ s.r.o. Obránců míru 258 503 02 Předměstí n. L. iČO: 274 78 866 DIČ: CZ27478866 tel.: 495 581 318 e-mail: info@inkadz.cz web: www.inka-znacení.cz | |
| Zodp. projektant: | PhDr. Denisa Pešková / tel.: 731 650 587 / e-mail: peskova@inkadz.cz | | |
| Kontroloval: | Jan Pazdziora / tel.: 605 273 134 / e-mail: pazdziora@inkadz.cz | | |
| Kraj: Královéhradecký | | Okres: Hradec Králové | Obec: Všestary |
| Akce: | kanalizace Všestary - směr Světí II. ETAPA 13.7. - 24.7.2020 | | DATUM: 29.05.2020 |
| DOPRAVNÉ INŽENÝRSKÁ OPATŘENÍ | | | Č. ZAKÁZKY: 20314 |
| | | | STUPEŇ PD: DIO |
| | | | MĚŘÍTKO: - |
| | | | FORMÁT: A3 |