


# Dopravní opatření při akci : oprava komunikace Lípa 2020

27.7.-9.8.2020

— uzavřený úsek  
— objíždná trasa

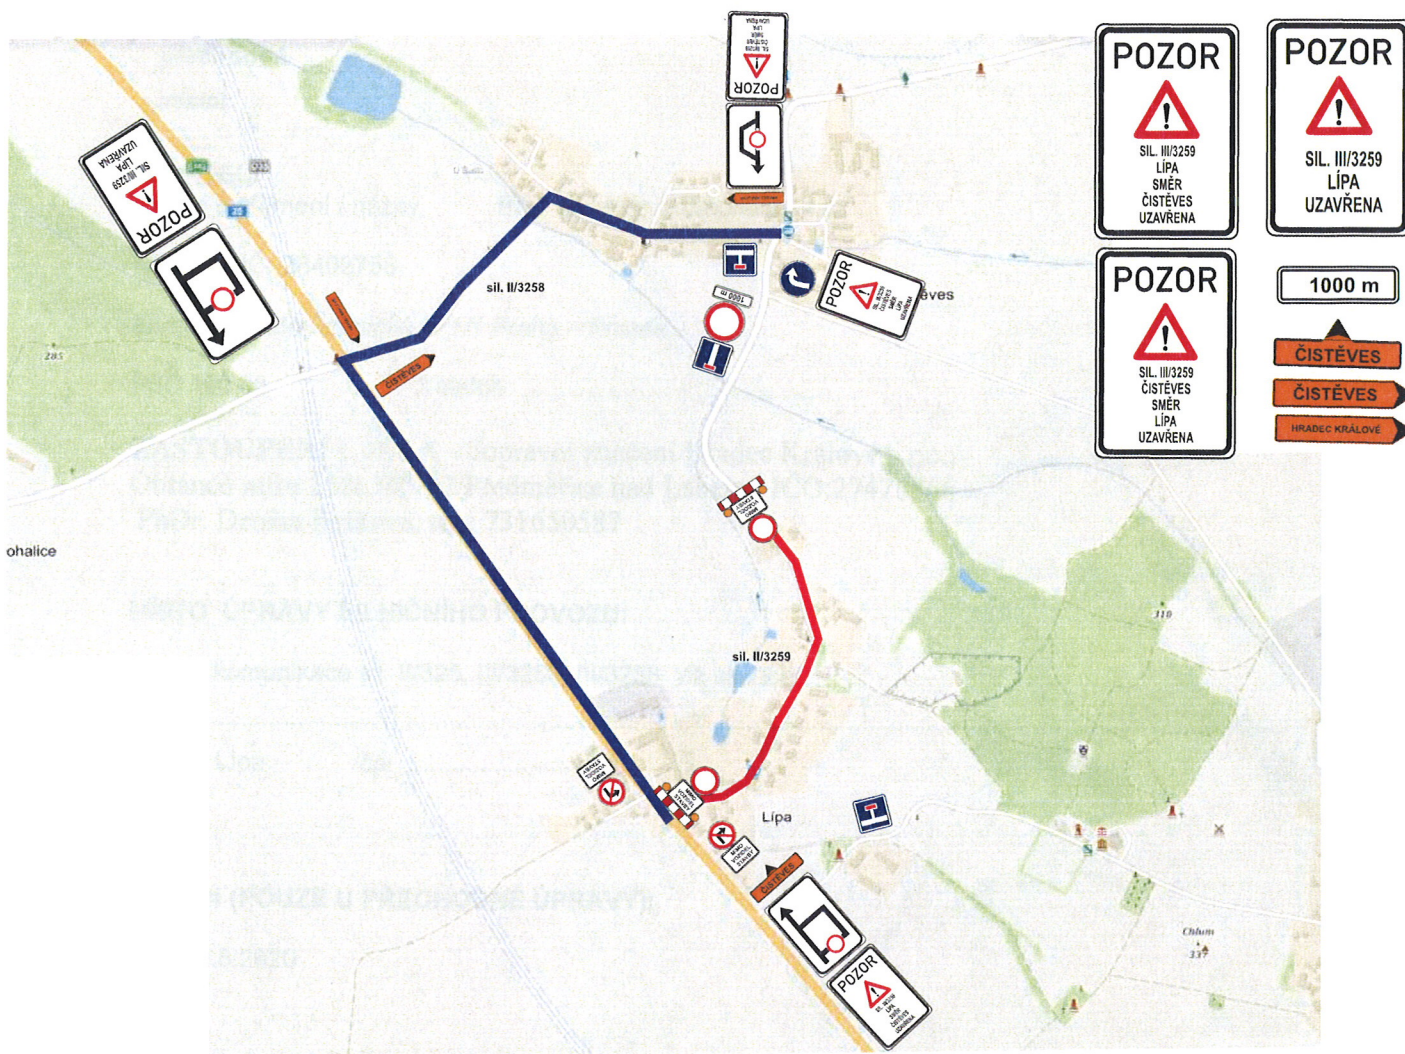

Zhotovitel:					
Kreslil:	PhDr. Denisa Pešková / tel. 731 650 587 / e-mail: peskova@inkadz.cz	<p><small>Číslo účtu: 258 553 02 Píseňka s.r.l. IČO: 274 78 650 DIČ: CZ27478650 tel. 495 531 318 e-mail: info@inkadz.cz web: www.inkadz.cz</small></p>			
Zodp. projektant:	PhDr. Denisa Pešková / tel. 731 650 587 / e-mail: peskova@inkadz.cz				
Kontroloval:	Jan Pazdziora / tel. 605 273 134 / e-mail: pazdziora@inkadz.cz				
Kraj:	Královéhradecký	Okres:	Hradec Králové	Obec:	Lípa
Akce:	oprava komunikace sil. III/3259 Lípa		DATUM:	07.07.2020	
DOPRAVNĚ INŽENÝRSKÁ OPATŘENÍ			Č.ZAKÁZKY:	20040	
			STUPĚN PD:	DIO	
			MĚŘÍTKO:	-	
			FORMÁT:	A3	