
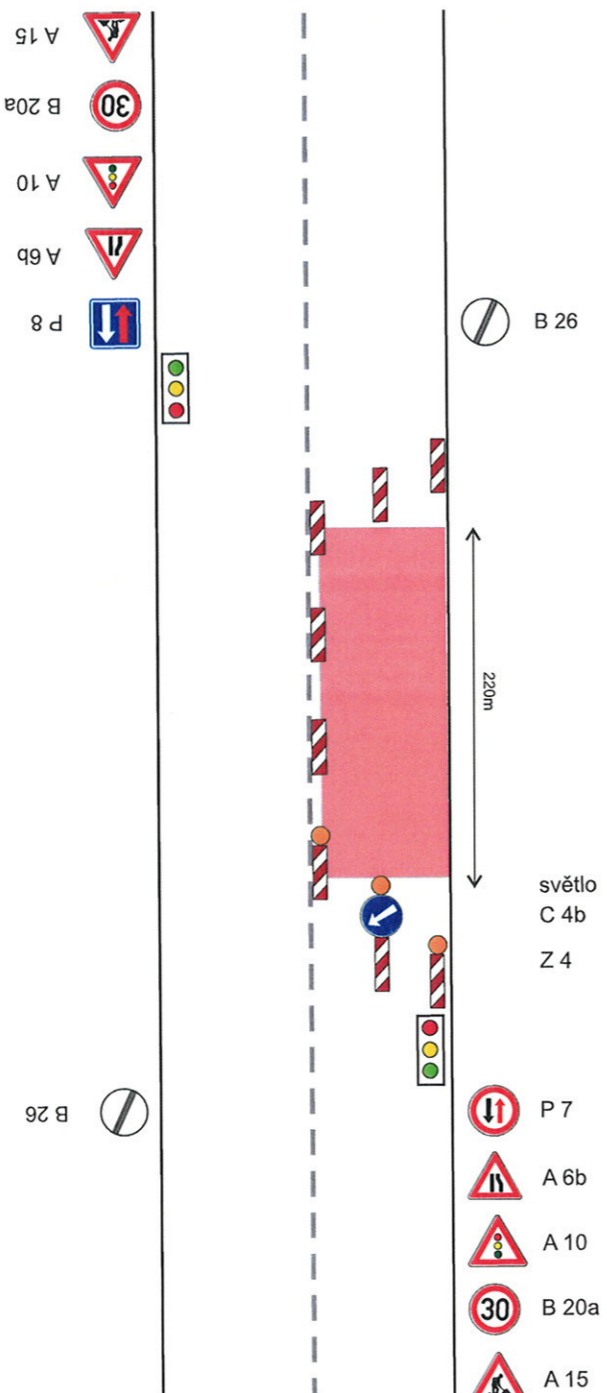


Dopravní opatření při akci: oprava komunikací v obci Bříza 2020

I. etapa

3.8.- 21.8.2020

— uzavřený úsek v celkové délce 220 m

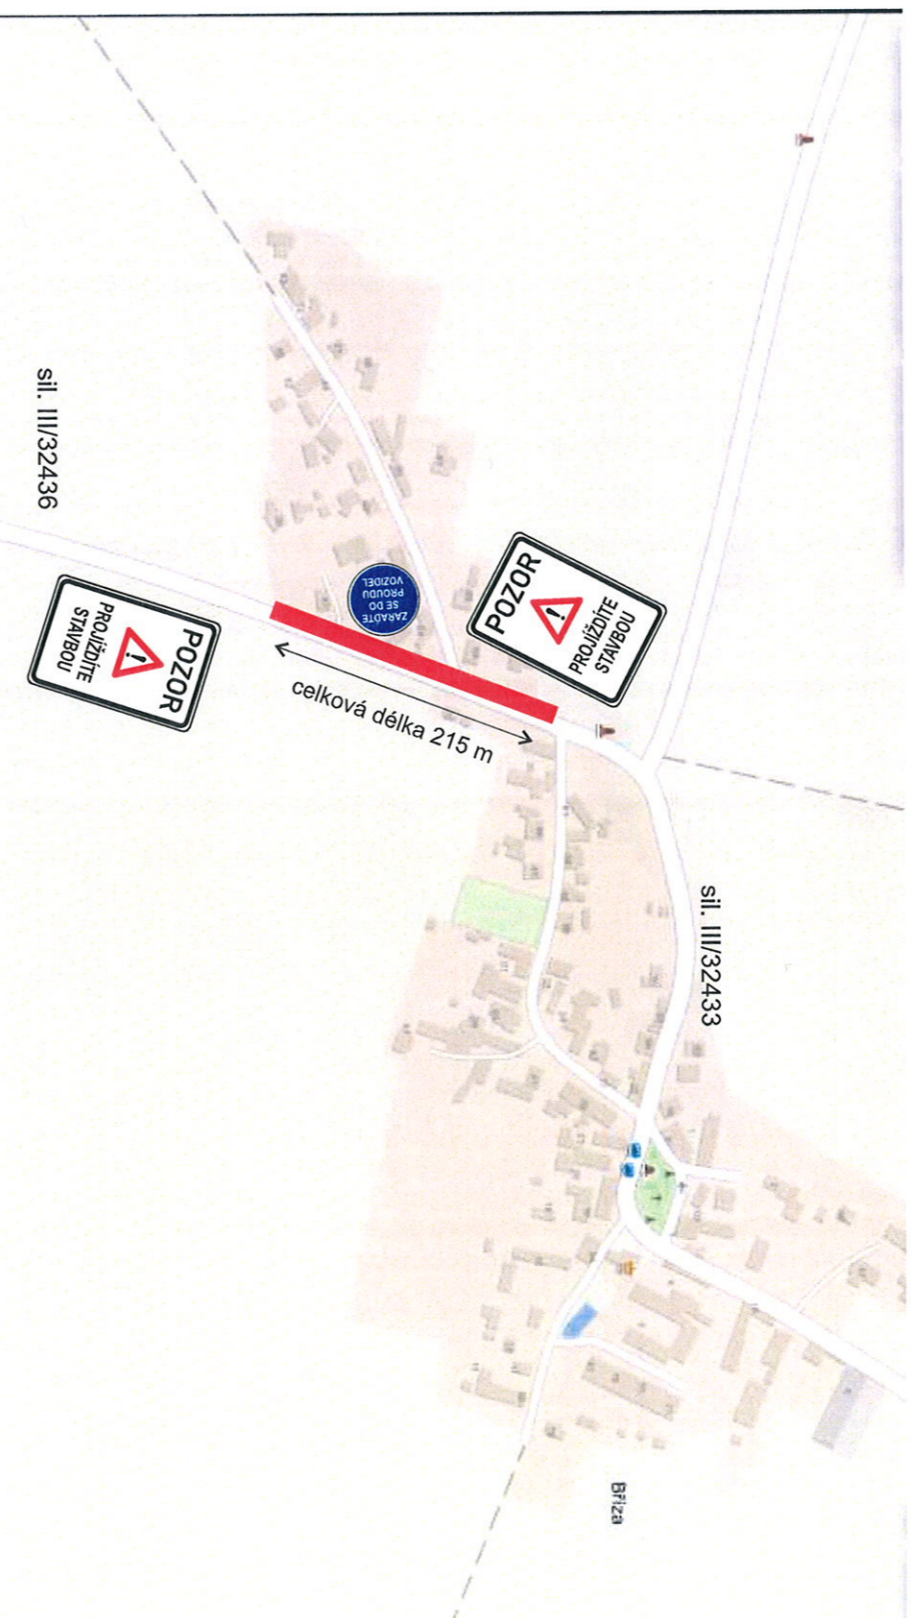


Zhotovitel:		n b a k stavby a inženýring	
Kreslil:	PhDr. Denisa Pešková / tel.: 731 650 587 / e-mail: peskova@inkadz.cz	 <small> Obchodní síň 258 503 02 Přerovské n.l. IČO: 274 469 581 318 e-mail: info@inkadz.cz www.inkadz.cz </small>	
Zodp. projektant:	PhDr. Denisa Pešková / tel.: 731 650 587 / e-mail: peskova@inkadz.cz		
Kontroloval:	Jan Pazdžiora / tel.: 605 273 134 / e-mail: pazdziora@inkadz.cz		
Kraj:	Královéhradecký	Okres:	Hradec Králové
Obec:	Všeňstary		
Akce:	I. ETAPA		
	DOPRAVNĚ INŽENÝRSKÁ OPATŘENÍ		
DATUM	23.06.2020		
Č.ZAKÁZKY	20		
STUPĚŇ PD	DIO		
MĚŘÍTKO	-		
FORMÁT	A3		



Dopravní opatření při akci: oprava komunikací v obci Bříza 2020

II. etapa

10.8.- 21.8.2020

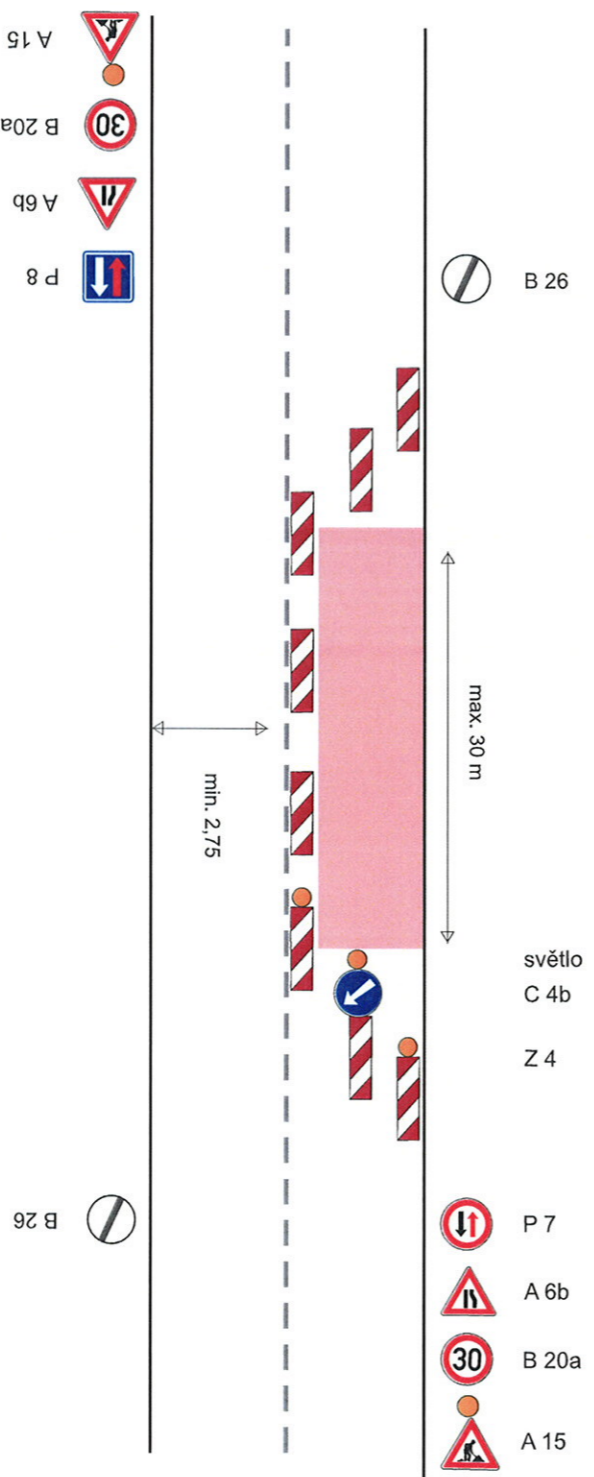— pracovní úsek (zábor se bude posouvat v souvislosti s postupem prací)





Zhotovitel:		 stavění společnosti	
Kreslil:	PhDr. Denisa Pešková / tel.: 731 650 587 / e-mail: peskova@ihkdz.cz	 Stavění s.r.l. 503 02 Přeměřovací ul. ICO: 274 78 846 DIC: CZ27178866 e-mail: info@inkastaveni.cz web: www.inkastaveni.cz	
Zodp. projektant:	PhDr. Denisa Pešková / tel.: 731 650 587 / e-mail: peskova@ihkdz.cz		
Kontroloval:	Jan Pazdžiora / tel.: 605 273 134 / e-mail: pazdiora@ihkdz.cz		
Kraj: Královéhradecký	Okres: Hradec Králové		Obec: Vsesetary
Akce:	II. ETAPA DOPRAVNĚ INŽENÝRSKÁ OPATŘENÍ		
DATUM	23.06.2020		
Č.ZAKAZKY	20		
STUPĚN PD	DIO		
MĚŘITKO	-		
FORMÁT	A3		

Dopravní opatření při akci: oprava komunikací v obci Bříza 2020

III. etapa

24.8. - 2.9.2020

— uzavřený úsek v délce cca 120m

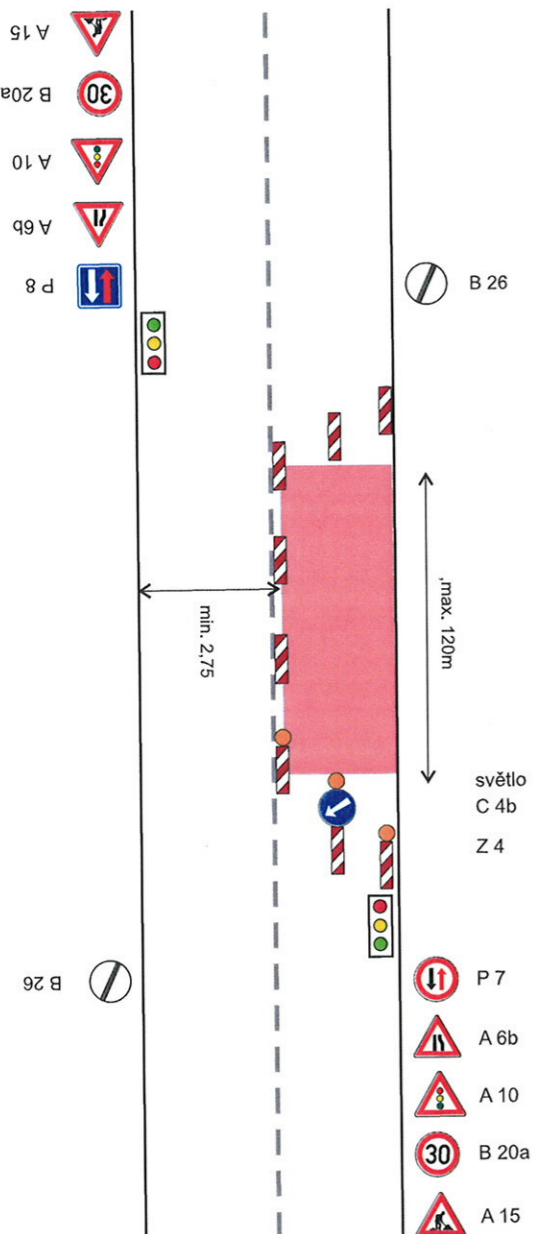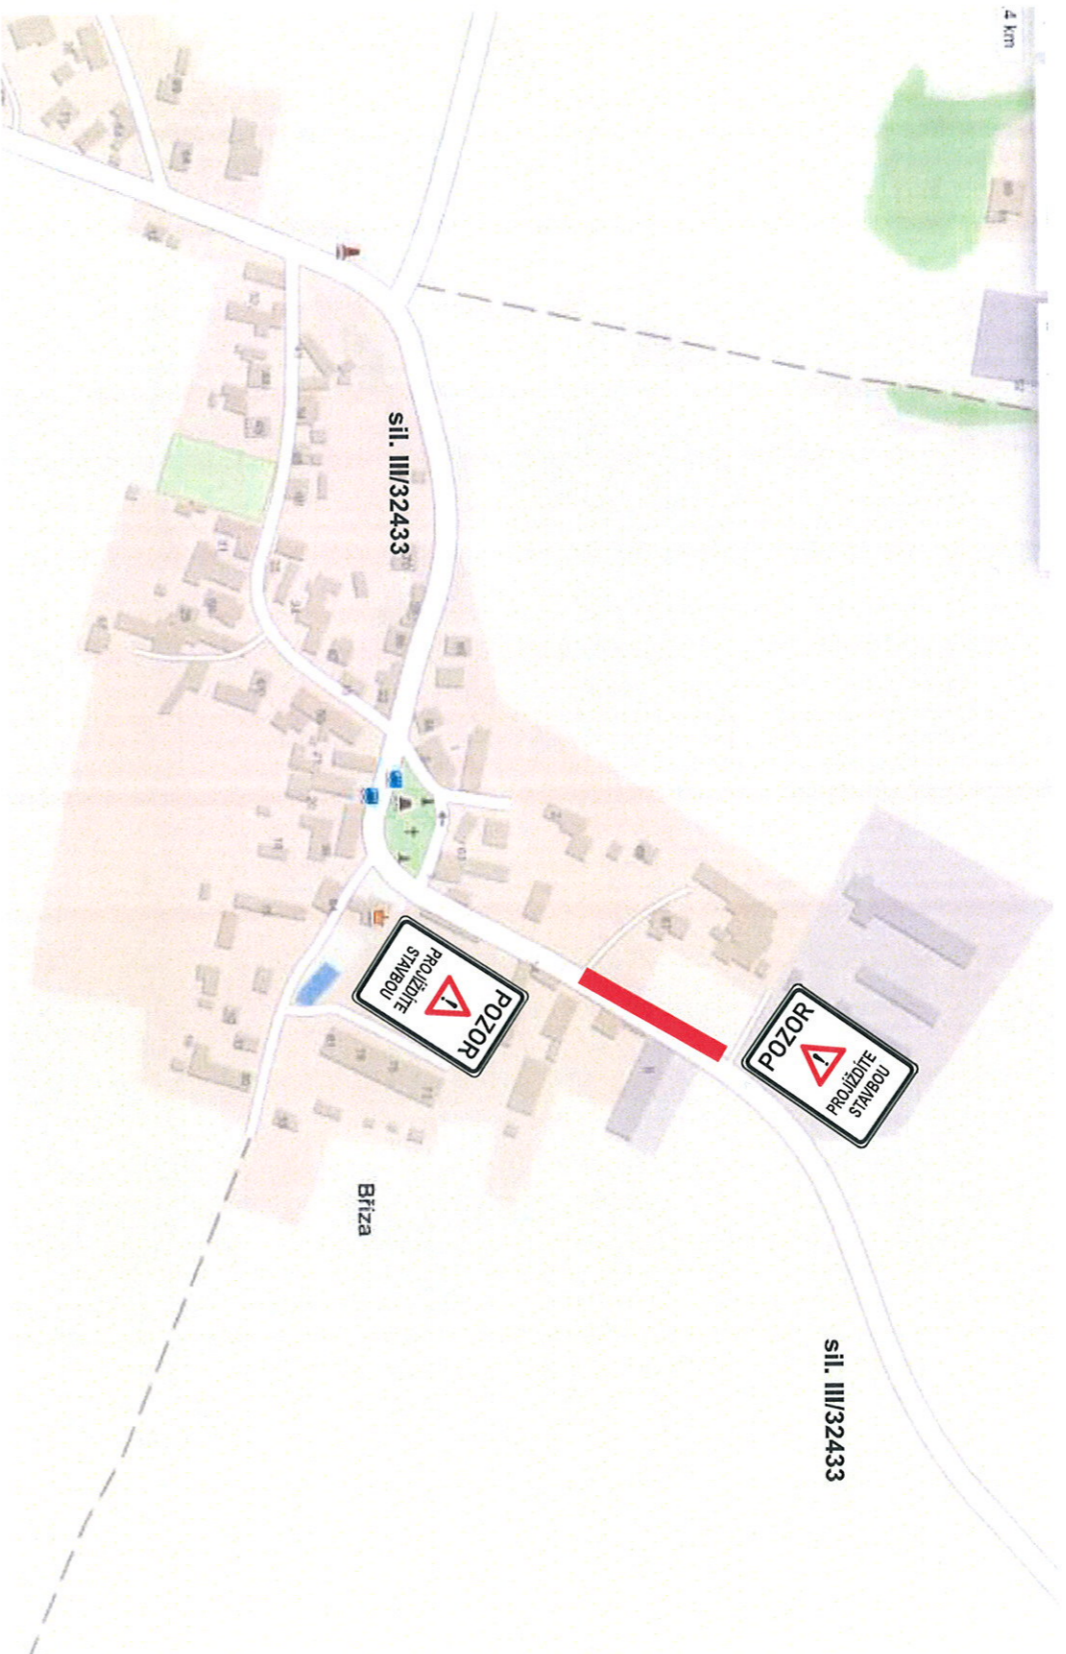

Dopravní opatření při akci: oprava komunikací v obci Bříza 2020

IV. etapa

2.9. - 25.9.2020

- uzavřený úsek
 - objízdná trasa
 - BŘÍZA
 - BŘÍZA
 - BŘÍZA
 - HRADEC KRÁLOVÉ
 - HRADEC KRÁLOVÉ
 - HRADEC KRÁLOVÉ
- 300 m
500 m

