


Dopravní opatření na sil. III/3255 Rozběřice

29.9.- 16.10.2020

I. etapa - uzavírka

- uzavřený úsek
- objezdná trasa

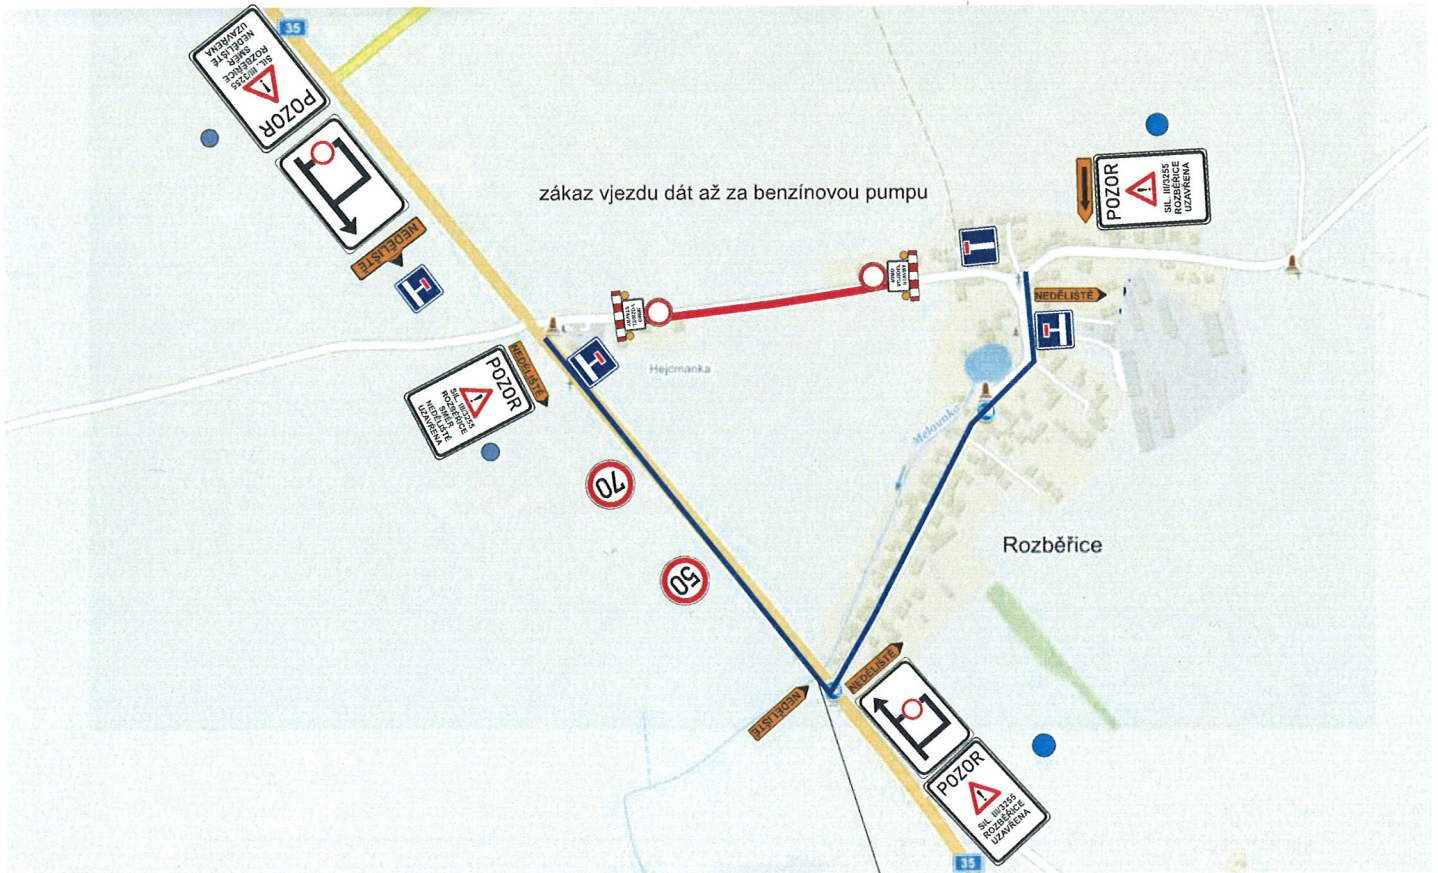


DETAIL : 1

Investor:		OBEC VŠESTARY	
Zhotovitel:			
Kreslil:	PhDr. Denisa Pešková / tel.: 731 650 587 / e-mail: peskova@inkadz.cz	 <small> Obchodní firma s r. o. IČO: 274 78 203 DIČ: CZ27478916 tel.: 430 511 218 e-mail: info@inkadz.cz www: www.inkadz.cz </small>	
Zodp. projektant:	PhDr. Denisa Pešková / tel.: 731 650 587 / e-mail: peskova@inkadz.cz		
Kontroloval:	Jan Pazdžiora / tel.: 605 273 134 / e-mail: pazdziora@inkadz.cz		
Kraj: Královéhradecký		Okres: Hradec Králové	Obec: Všestary
Akce:		II. etapa 26.2.- 18.3.2020 sil. III/3255 uzavírka ROZBĚŘICE	
DOPRAVNĚ INŽENÝRSKÁ OPATŘENÍ		DATUM:	22.01.2020
		Č.ZAKÁZKY:	20035
		STUPEŇ PD:	DIO
		MĚŘITKO:	-
		FORMÁT:	A3

Dopravní opatření na sil. III/3255 Rozběřice
29.9.- 16.10.2020 a 17.10.-27.10.2020
uzavírka
I. a II. ETAPA

Stávající trvalé DZ, které neodpovídá objízdňým trasám bude zakryto.

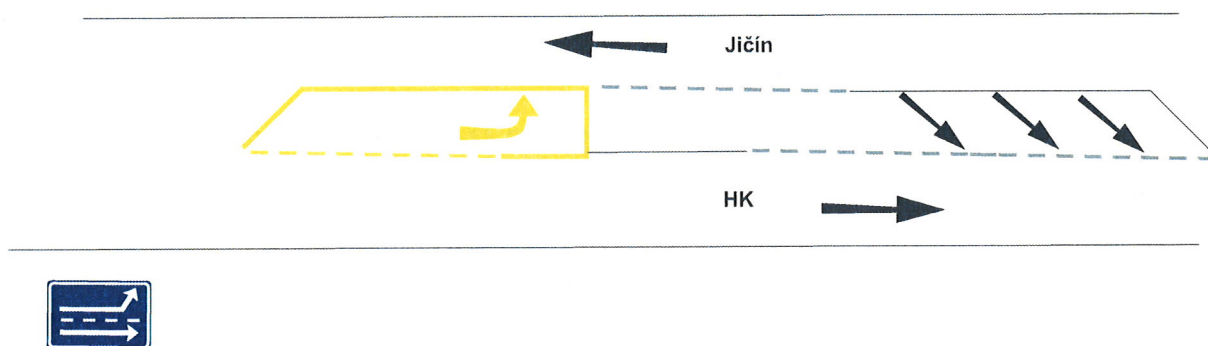


šířka stínu je 2m - stín bude dočasně předělán žlutou barvou VZDZ - na oddpčovací pruh

Dopravní opatření na sil. III/3255 Rozběřice

17.10.-27.10.2020

II. etapa uzavírka

- uzavřený úsek
- objízdná trasa

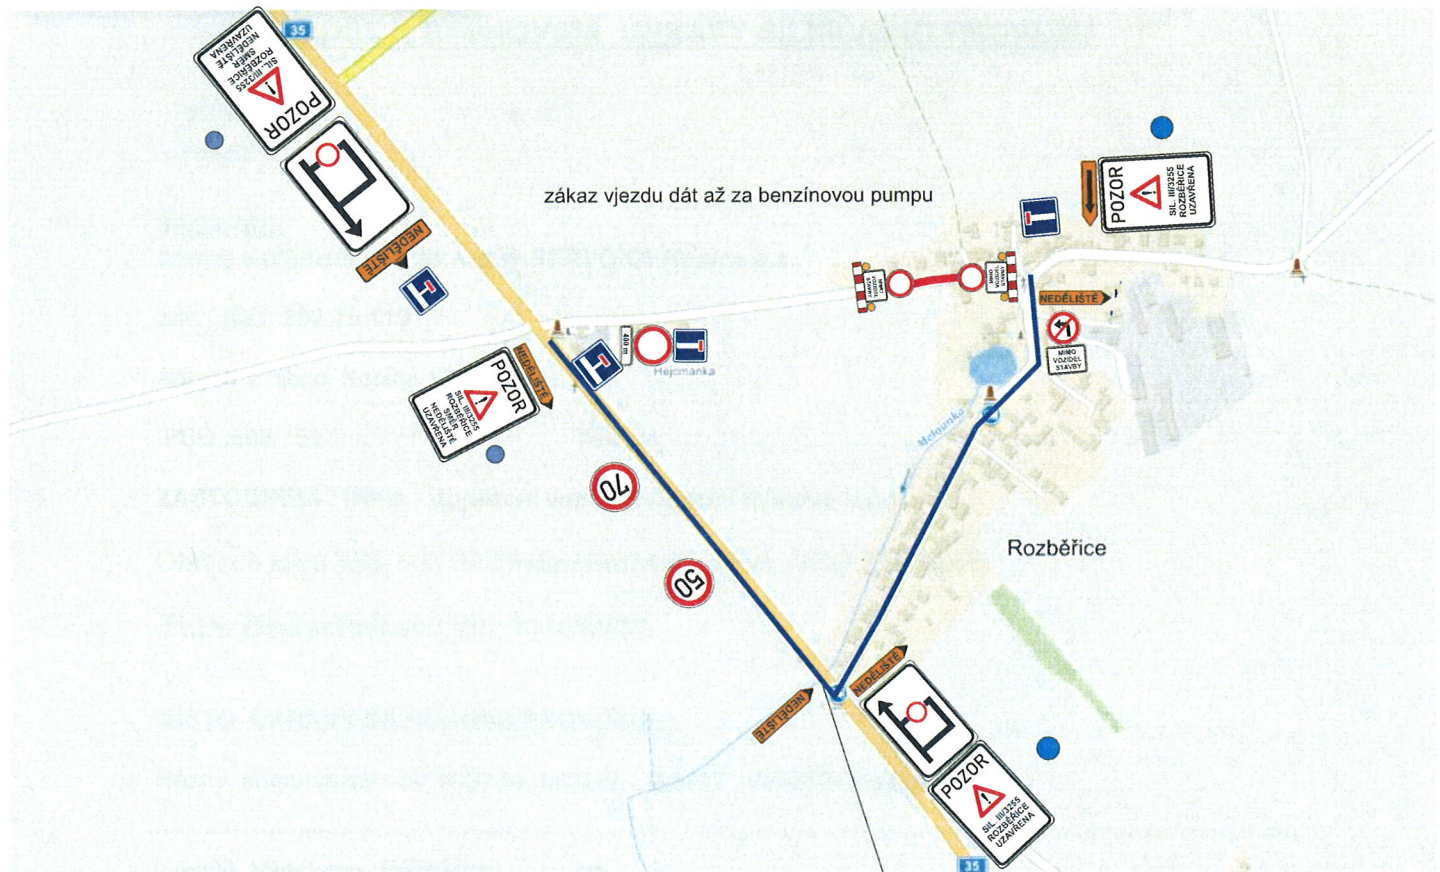

DETAIL : 1

Investor:	OBEC VŠESTARY				
Zhotovitel:					
Kreslil:	PhDr. Denisa Pešková / tel.: 731 650 587 / e-mail: peskova@inkadz.cz	 DOPRAVNÍ INŽENÝRSTVÍ s.r.o. Družba ml. 213 502 02 Kladno, ČR, IČO: 274 78 945, DIČ: CZ27478994 tel.: 485 581 118 e-mail: info@inkadz.cz www.inkadz.cz			
Zodp. projektant:	PhDr. Denisa Pešková / tel.: 731 650 587 / e-mail: peskova@inkadz.cz				
Kontroloval:	Jan Pazdžiora / tel.: 605 273 134 / e-mail: pazdziora@inkadz.cz				
Kraj:	Královéhradecký		Okres:	Hradec Králové	Obec:
Akce:	II. etapa 26.2.- 18.3.2020 sil. III/3255 uzavírka ROZBĚŘICE		DATUM:	22.01.2020	
DOPRAVNĚ INŽENÝRSKÁ OPATŘENÍ			Č.ZAKÁZKY:	20035	
			STUPEŇ PD:	DIO	
			MĚŘITKO:	-	
			FORMÁT:	A3	