


Dopravní opatření na sil. III/3255 Rozběřice

29.9.- 16.10.2020

I. etapa - uzavírka

- uzavřený úsek
- objezdná trasa

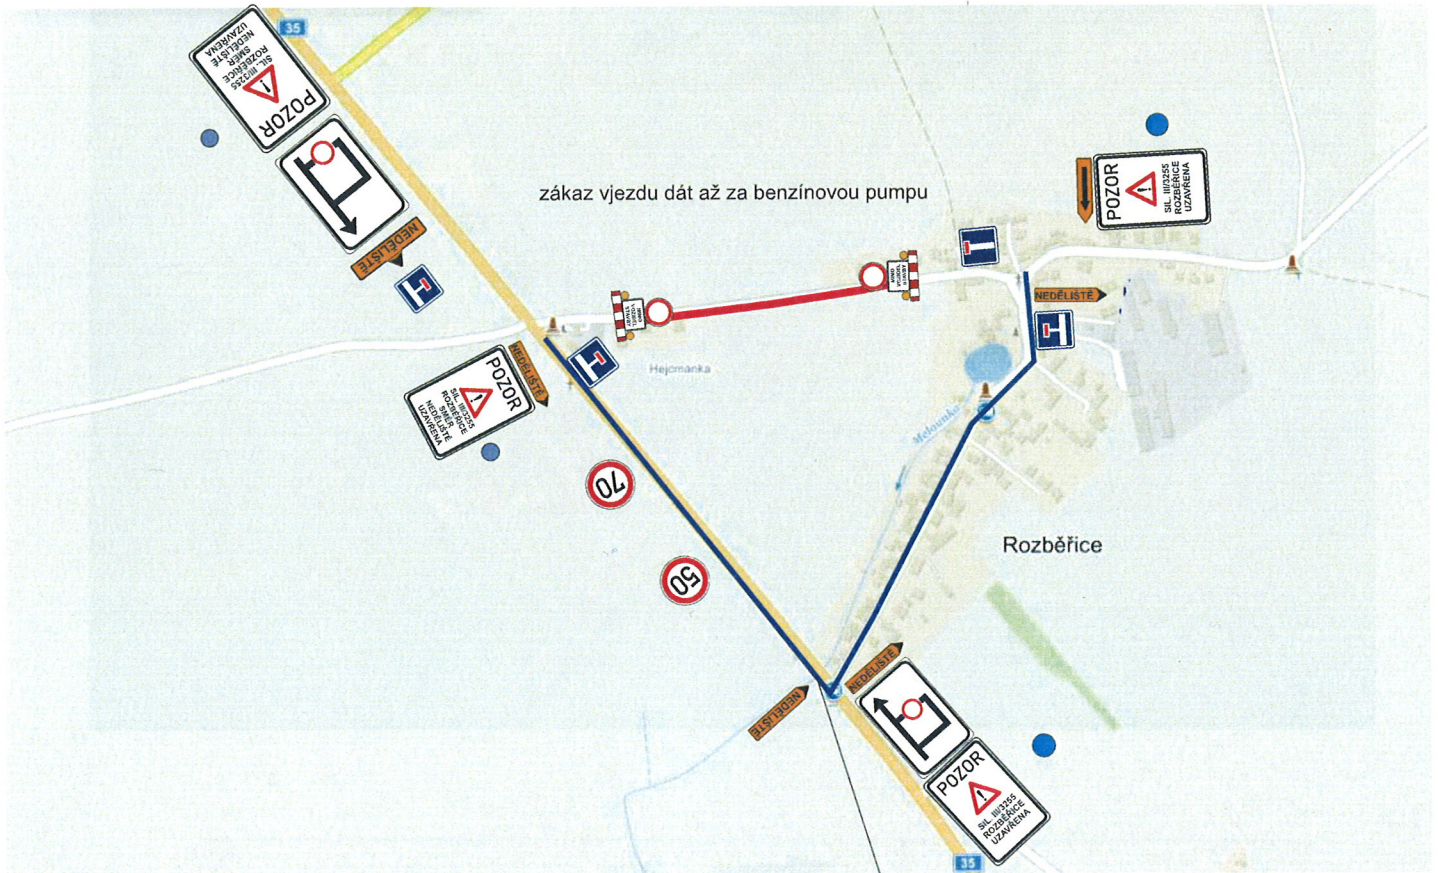


DETAIL : 1

| | | | |
|------------------------------|--|---|---|
| Investor: | | OBEC VŠESTARY |  |
| Zhotovitel: | |  | |
| Kreslil: | PhDr. Denisa Pešková / tel.: 731 650 587 / e-mail: peskova@inkadz.cz |  <small> Obchodní firma s r.o. IČO: 274 78 203 DIČ: CZ27478916 tel.: 495 511 218 e-mail: info@inkadz.cz www: www.inkadz.cz </small> | |
| Zodp. projektant: | PhDr. Denisa Pešková / tel.: 731 650 587 / e-mail: peskova@inkadz.cz | | |
| Kontroloval: | Jan Pazdžiora / tel.: 605 273 134 / e-mail: pazdziora@inkadz.cz | | |
| Kraj: Královéhradecký | | Okres: Hradec Králové | Obec: Všestary |
| Akce: | | II. etapa 26.2.- 18.3.2020 sil. III/3255 uzavírka ROZBĚŘICE | |
| DOPRAVNĚ INŽENÝRSKÁ OPATŘENÍ | | DATUM: | 22.01.2020 |
| | | Č.ZAKÁZKY: | 20035 |
| | | STUPEŇ PD: | DIO |
| | | MĚŘITKO: | - |
| | | FORMÁT: | A3 |

Dopravní opatření na sil. III/3255 Rozběřice
29.9.- 16.10.2020 a 17.10.-27.10.2020
uzavírka
I. a II. ETAPA

Stávající trvalé DZ, které neodpovídá objízdňým trasám bude zakryto.

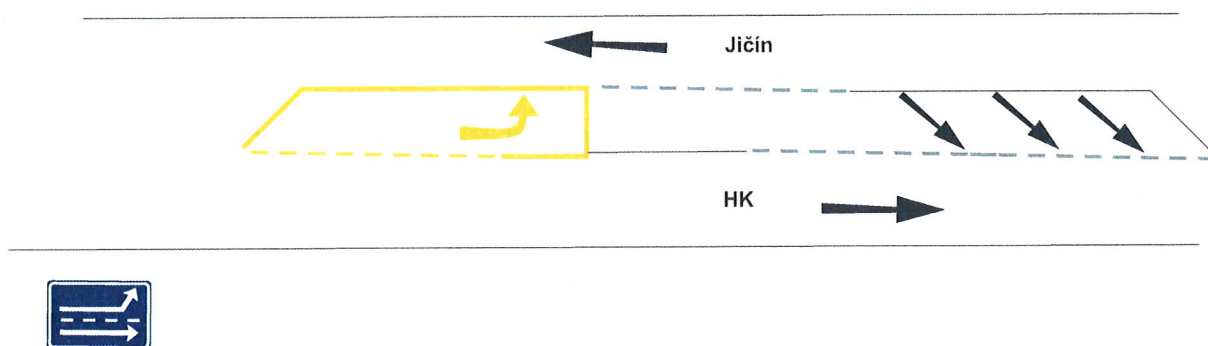


šířka stínu je 2m - stín bude dočasně předělán žlutou barvou VDZ - na oddpčovací pruh

Dopravní opatření na sil. III/3255 Rozběřice

17.10.-27.10.2020

II. etapa uzavírka

- uzavřený úsek
- objízdná trasa

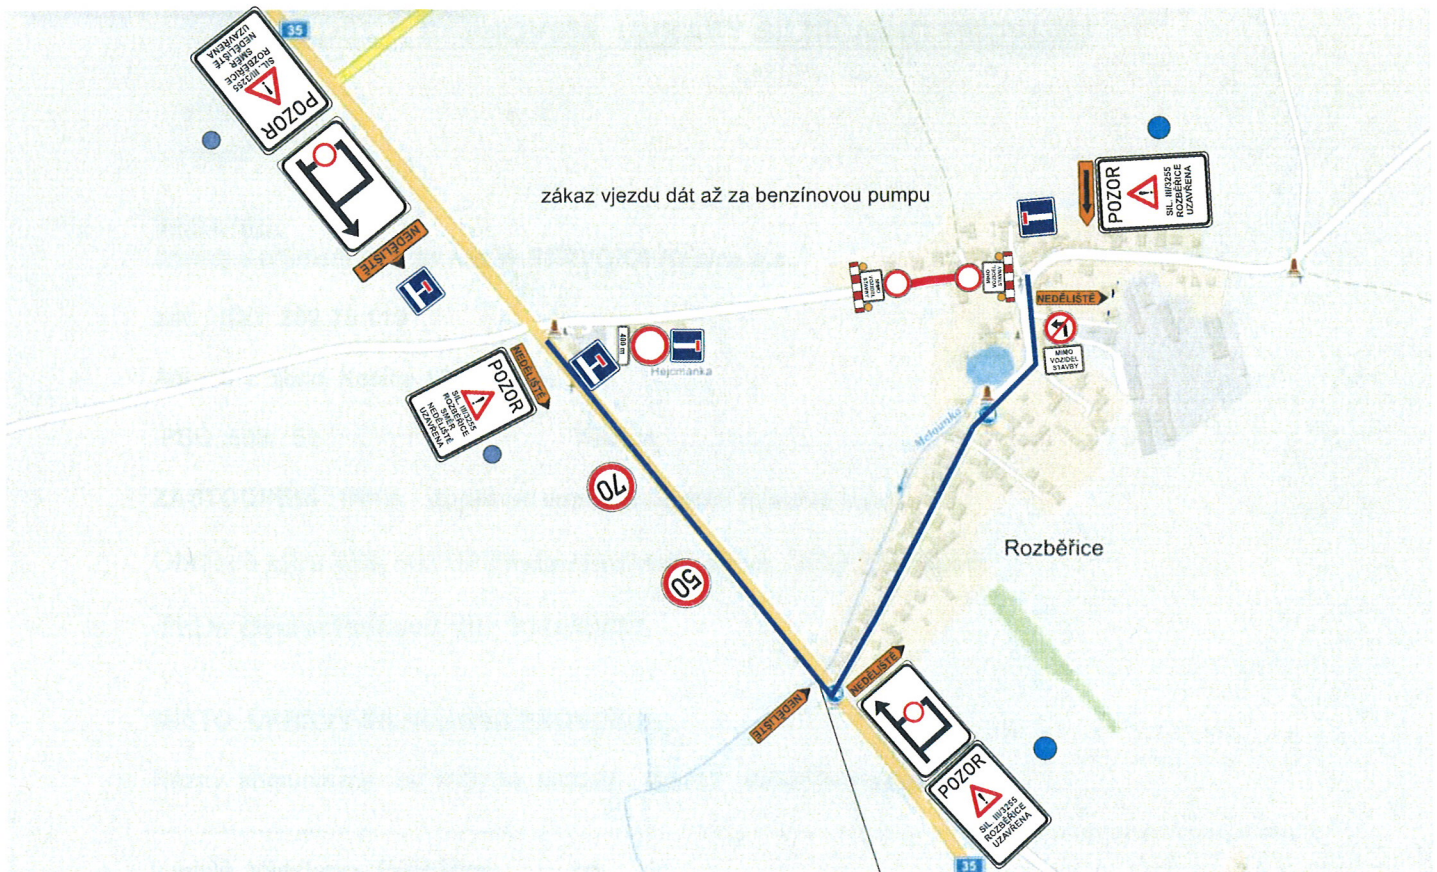

DETAIL : 1

| | | | | | |
|------------------------------|---|---|------------|----------------|-------|
| Investor: | OBEC VŠESTARY |  | | | |
| Zhotovitel: |  | | | | |
| Kreslil: | PhDr. Denisa Pešková / tel.: 731 650 587 / e-mail: peskova@inkadz.cz |  <small>DOPRAVNÍ INŽENÝRING s.r.o. Družstevní mlýn 210 502 02 Křovice, ČR, IČO: 274 78 945, DIČ: CZ27478994 tel.: +420 485 581 319 e-mail: info@inkadz.cz www.inkadz.cz</small> | | | |
| Zodp. projektant: | PhDr. Denisa Pešková / tel.: 731 650 587 / e-mail: peskova@inkadz.cz | | | | |
| Kontroloval: | Jan Pazdžiora / tel.: 605 273 134 / e-mail: pazdziora@inkadz.cz | | | | |
| Kraj: | Královéhradecký | | Okres: | Hradec Králové | Obec: |
| Akce: | II. etapa 26.2.- 18.3.2020 sil. III/3255 uzavírka ROZBĚŘICE | | DATUM: | 22.01.2020 | |
| DOPRAVNĚ INŽENÝRSKÁ OPATŘENÍ | | | Č.ZAKÁZKY: | 20035 | |
| | | | STUPEŇ PD: | DIO | |
| | | | MĚŘITKO: | - | |
| | | | FORMÁT: | A3 | |