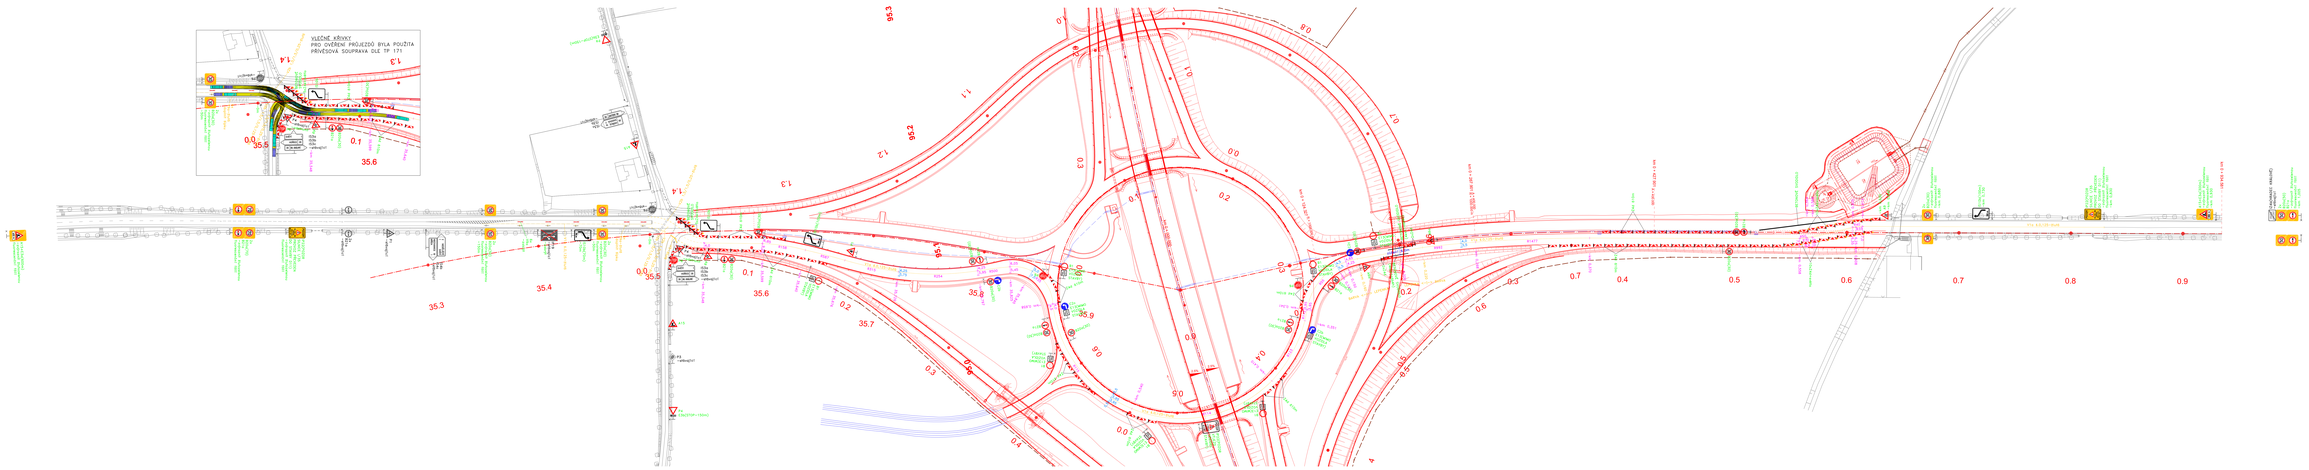

A			
B			
Číslo změny	Popis změny - odůvodnění	datum	podpis

Koordinačním systém S-JTSK
výškový systém Bpv

KONCEPT

Název stavby: D11 1106 HRADEC KRÁLOVÉ - SMÍŘICE	Číslo objektu: SO 191

Objednatel stavby:
ŘEDITELSTVÍ SILNIC A DÁLNIC ČR
Ředitelství silnic a dálnic ČR
Na Pankráci 546/56, 140 00 Praha 4
Razítko: Kontrolované: Datum: Podpis:

Zhotovitel stavby:
Společnost EUROVIA - Metrostav - SWIETELSKY, D1106 Hradec Králové - Smířice
EUROVIA CS, a.s., odštěpný závod severní Čechy stroj, závod Severní Čechy výchozí
Předlická 468, 503 41 Hradec Králové - Pouchov
EUROVIA CS, a.s.
Národní 138/10, Nové Město, 110 00 Praha 1
Metrostav Infrastructure, a.s.
Koželužská 2246/5, 180 00 Praha 8
SWIETELSKY stavební s.r.o., odštěpný závod Dopravní stavby VÝCHOD
K Sídlu 1140,350 23 Pelhřimov
Razítko: Kontrolované: Datum: Podpis:

Koordinační RSD:
V-CON, s.r.o.
Pardubická 1000
460 07 Liberec 7
Razítko: Kontrolované: Datum: Podpis:

V-CON	Vypracoval: STANISLAV KRAFCÍK	Jak. kontr.:	TRLOUSKÝ
	Číslo zakázky: 2411-D11-SO191	Datum:	10.2.21
	Číslo výkresu: 2411-D11-SO191	Měřítko:	1:500
	Název SO: DOPRAVNÍ OPATŘENÍ	Počet formátů:	18 x A4
		Měřítko: 1:500	Počet 1 přílohy:
Zhotovitel: EUROVIA a.s. METROSTAV a.s. SWIETELSKY s.r.o.	Příloha: MOK PLOŠ/DEŘ - 2. ETAPA	2.2	