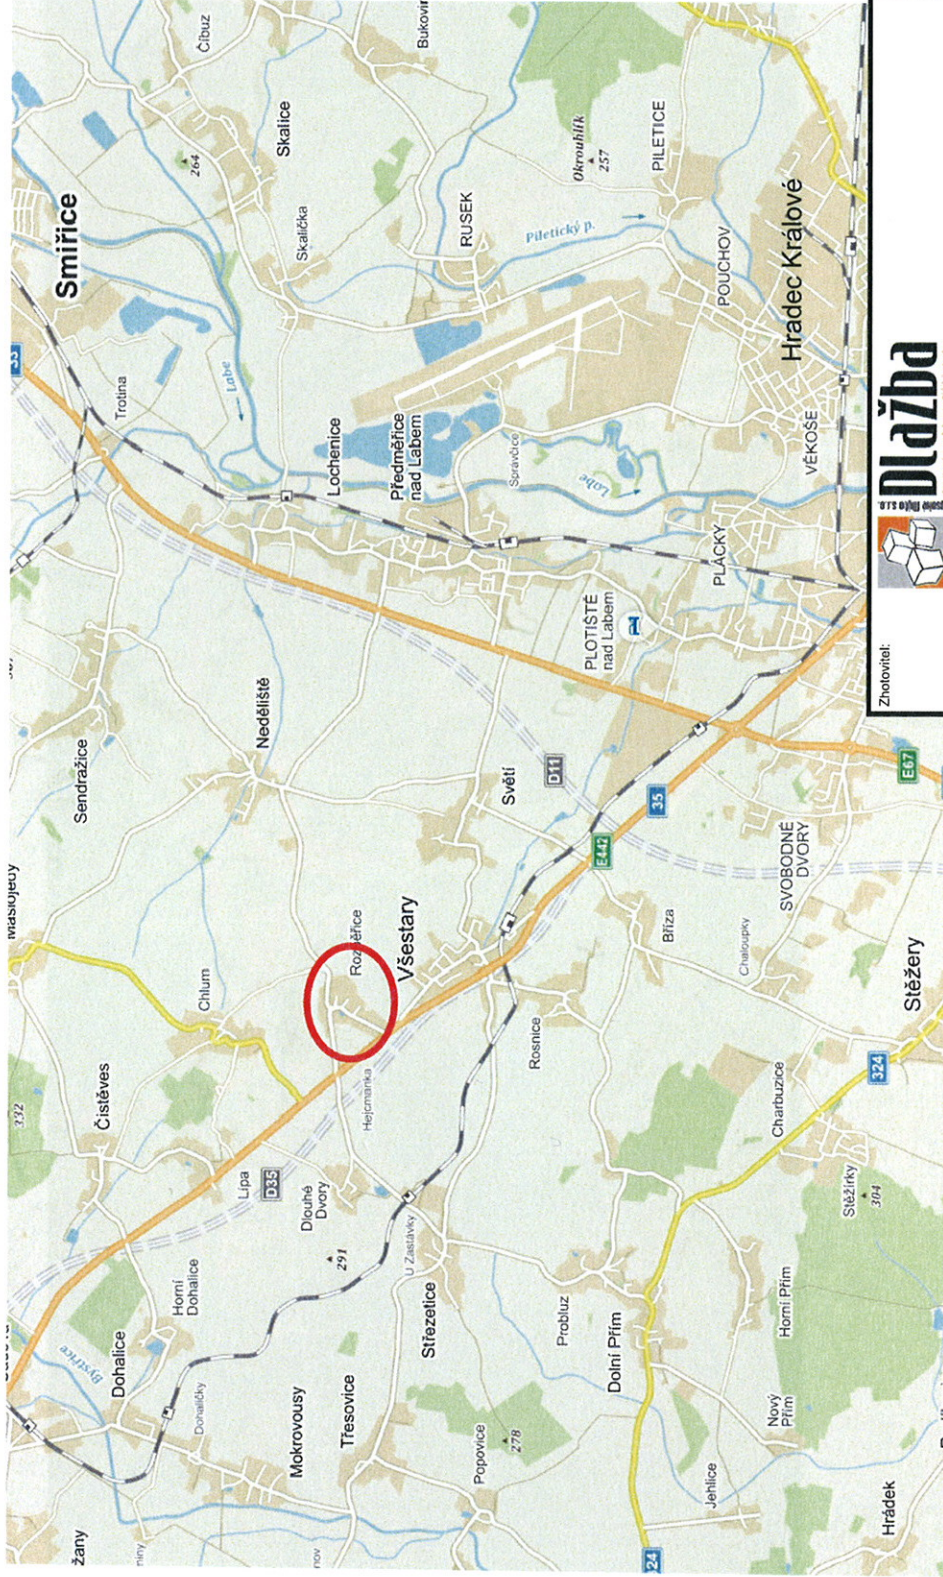

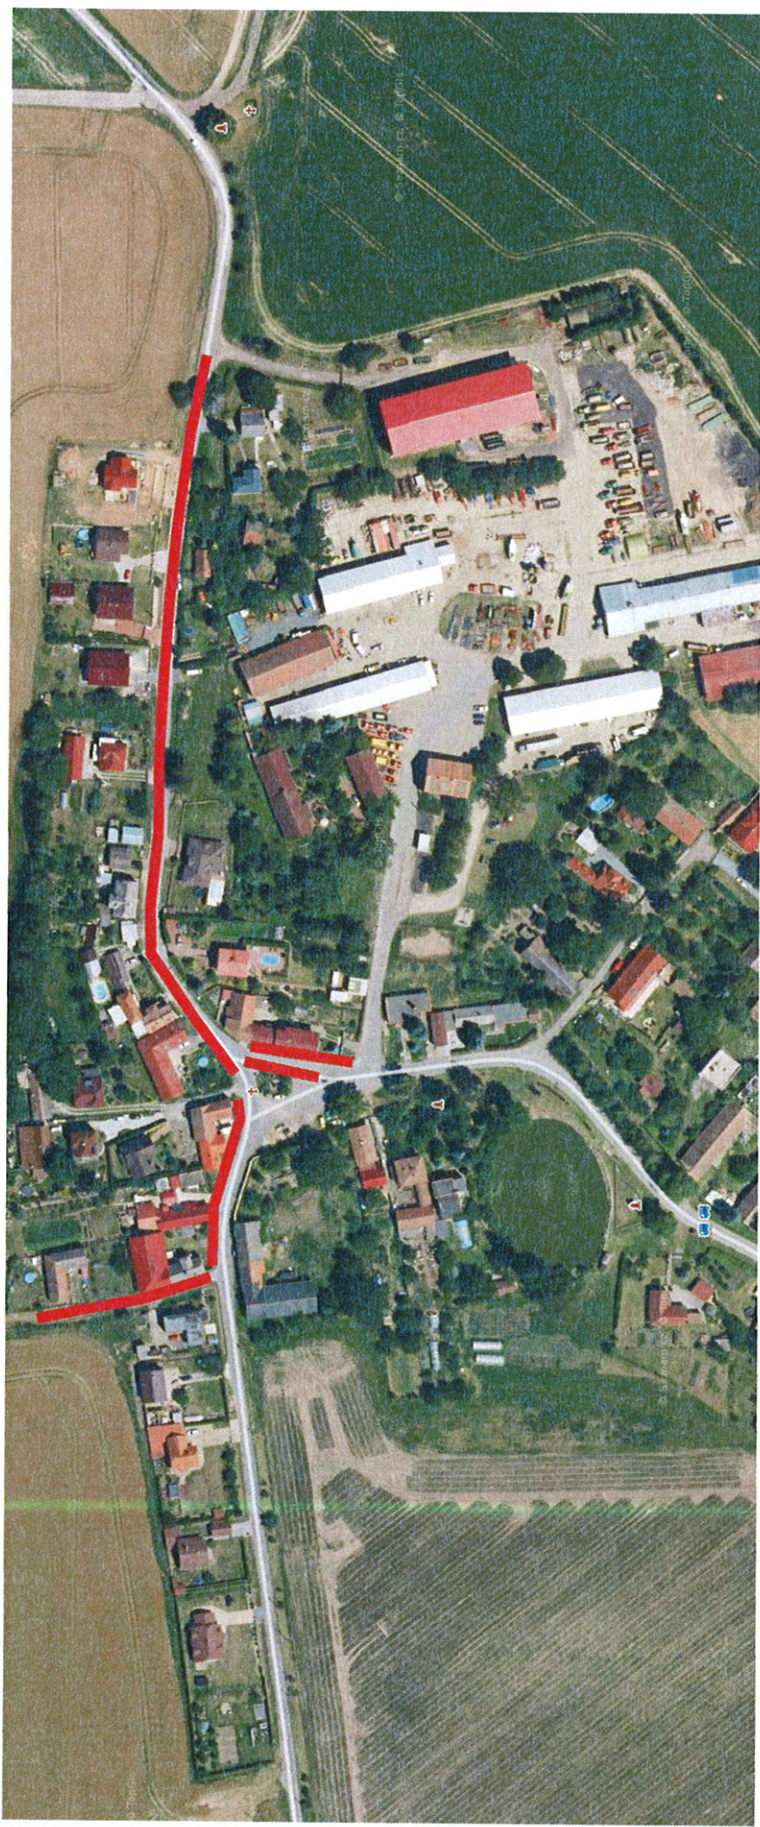


Dopravní opatření při akci - chodníky Rozběřice



Zhotovitel:		 Dlažba Dopravní inženýring a vodozákladní stavby	
Kreslil:	Blanka Faltyssová / tel.: 601 545 613		
Zodp. projektant:	David Fanta / 603 115 936 / info@dzpce.cz		
Kontroloval:			
Kraj:	Královéhradecký	Okres:	Hradec Králové
Akce:	Obec: Rozběřice		
Datum:		13.01.2021	
ČZAKÁZKY		STUPĚŇ PD	
MĚŘÍTKO		DIO	
FORMAT		3x A4	
chodníky - lokalita Rozběřice			
DOPRAVNĚ INŽENÝRSKÁ OPATŘENÍ - detail umístění stavby			

Dopravní opatření při akci - chodníky Rozběřice



Zhotovitel:



Kreslil: Blanka Faltysová / tel.: 601 545 613

Zodp. projektant:

Kontroloval: David Fanta / 603 115 936 / info@dzpce.cz

Kraj: Královéhradecký

Okres: Hradec Králové

Obec: Rozběřice

Akce: chodníky - lokalita Rozběřice

DOPRAVNĚ INŽENÝRSKÁ OPATŘENÍ - detail umístění stavby



ROZDĚLNÝ ÚČET
IČO: 298 314 000
DIČ: CZ298314000
www.dzpce.cz

DATUM 13.01.2021

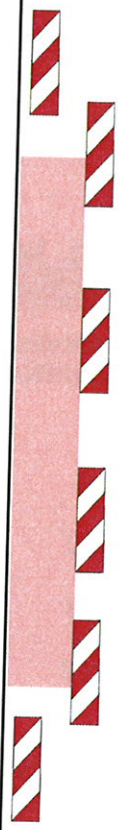
Č.ZAKÁZKY

STUPĚŇ PD DIO

MĚŘÍTKO

FORMAT 3x A4

Pracovní místo - chodníky Rozběřice



		DZPCE DOPRAVNÍ INŽENÝRSKÁ FIRMACE, s.r.o. Právní forma: společnost s r.o. IČO: 259 51 949 sídlo: 603 115 938 e-mail: info@dzpce.cz web: www.dzpce.cz	
Zhotovitel:			
Kreslí:	Blanka Faltysová / tel.: 601 545 613		
Zodp. projektant:	David Fanta / 603 115 938 / info@dzpce.cz		
Kontroloval:			
Kraj:	Královéhradecký	Okres:	Hradec Králové
Obec:	Rozběřice		
Akce:	chodníky - lokalita Rozběřice		
DOPRAVNĚ INŽENÝRSKÁ OPATŘENÍ			
DATUM	13.01.2021	Č. ZAKÁZKY	
STUPĚŇ PD	DIO	MĚŘÍTKO	
FORMÁT	3x A4		