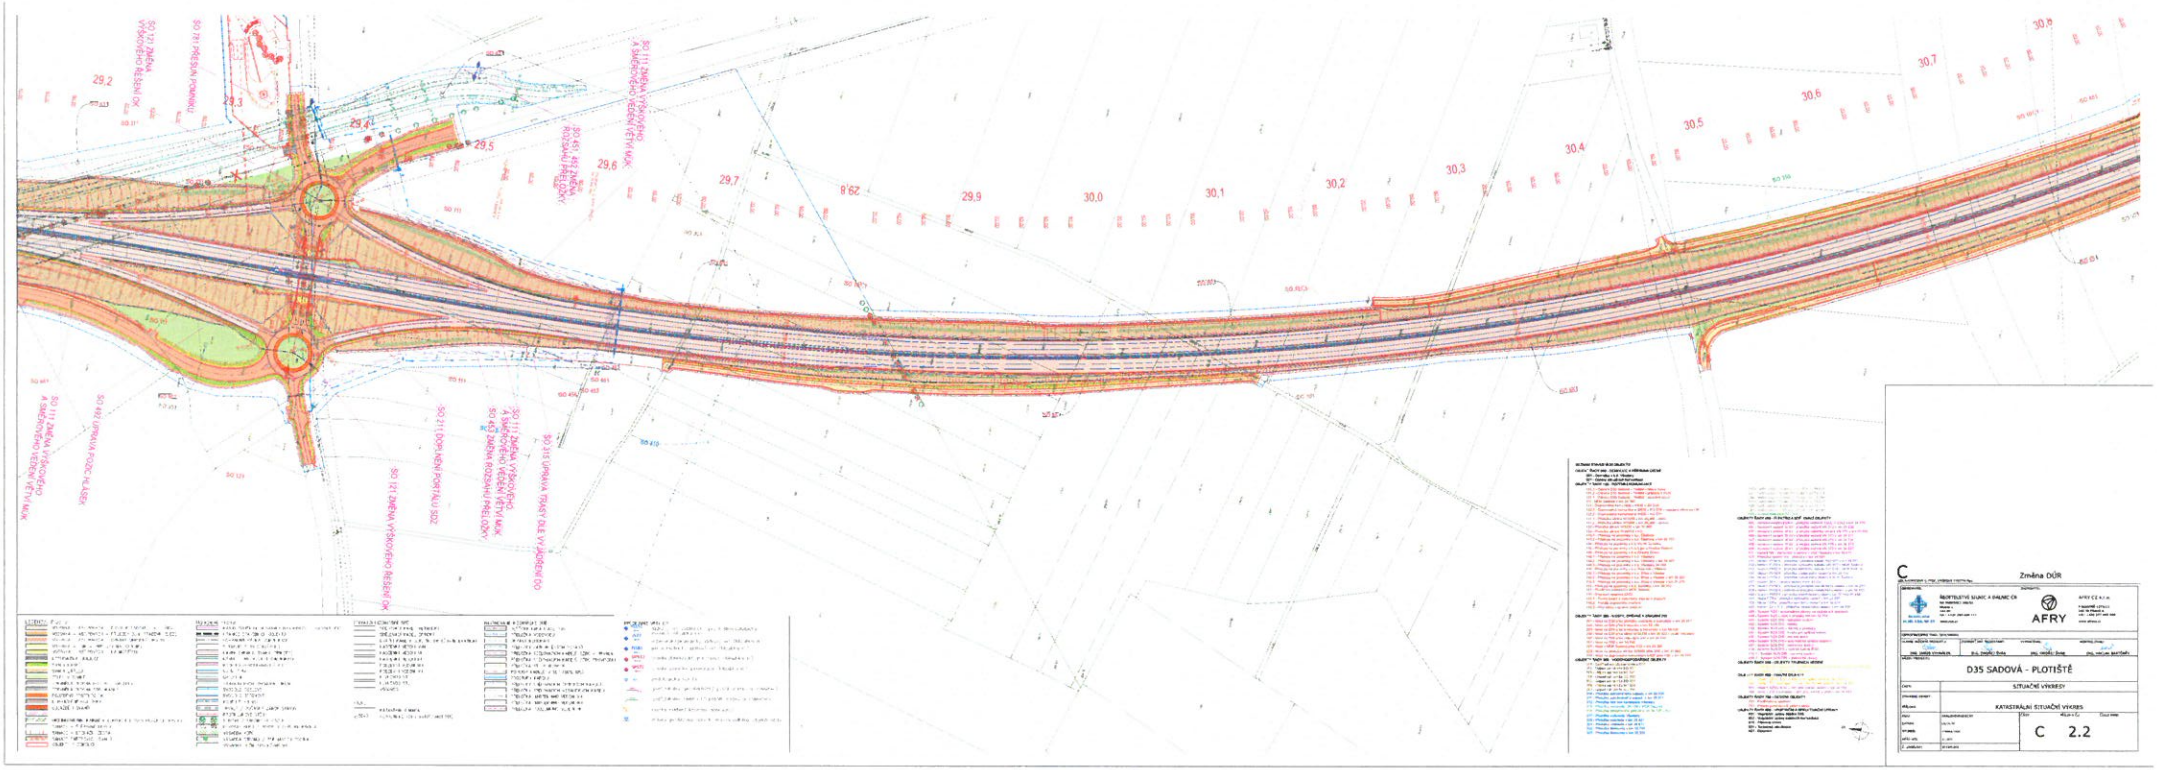

C

Změna DÚR

AFRY CE a.s.

D35 SADOVÁ - PLOTIŠTĚ

SITUAČNÍ VÝKRESY

KATASTRÁLNÍ SITUAČNÍ VÝKRES

C 2.2