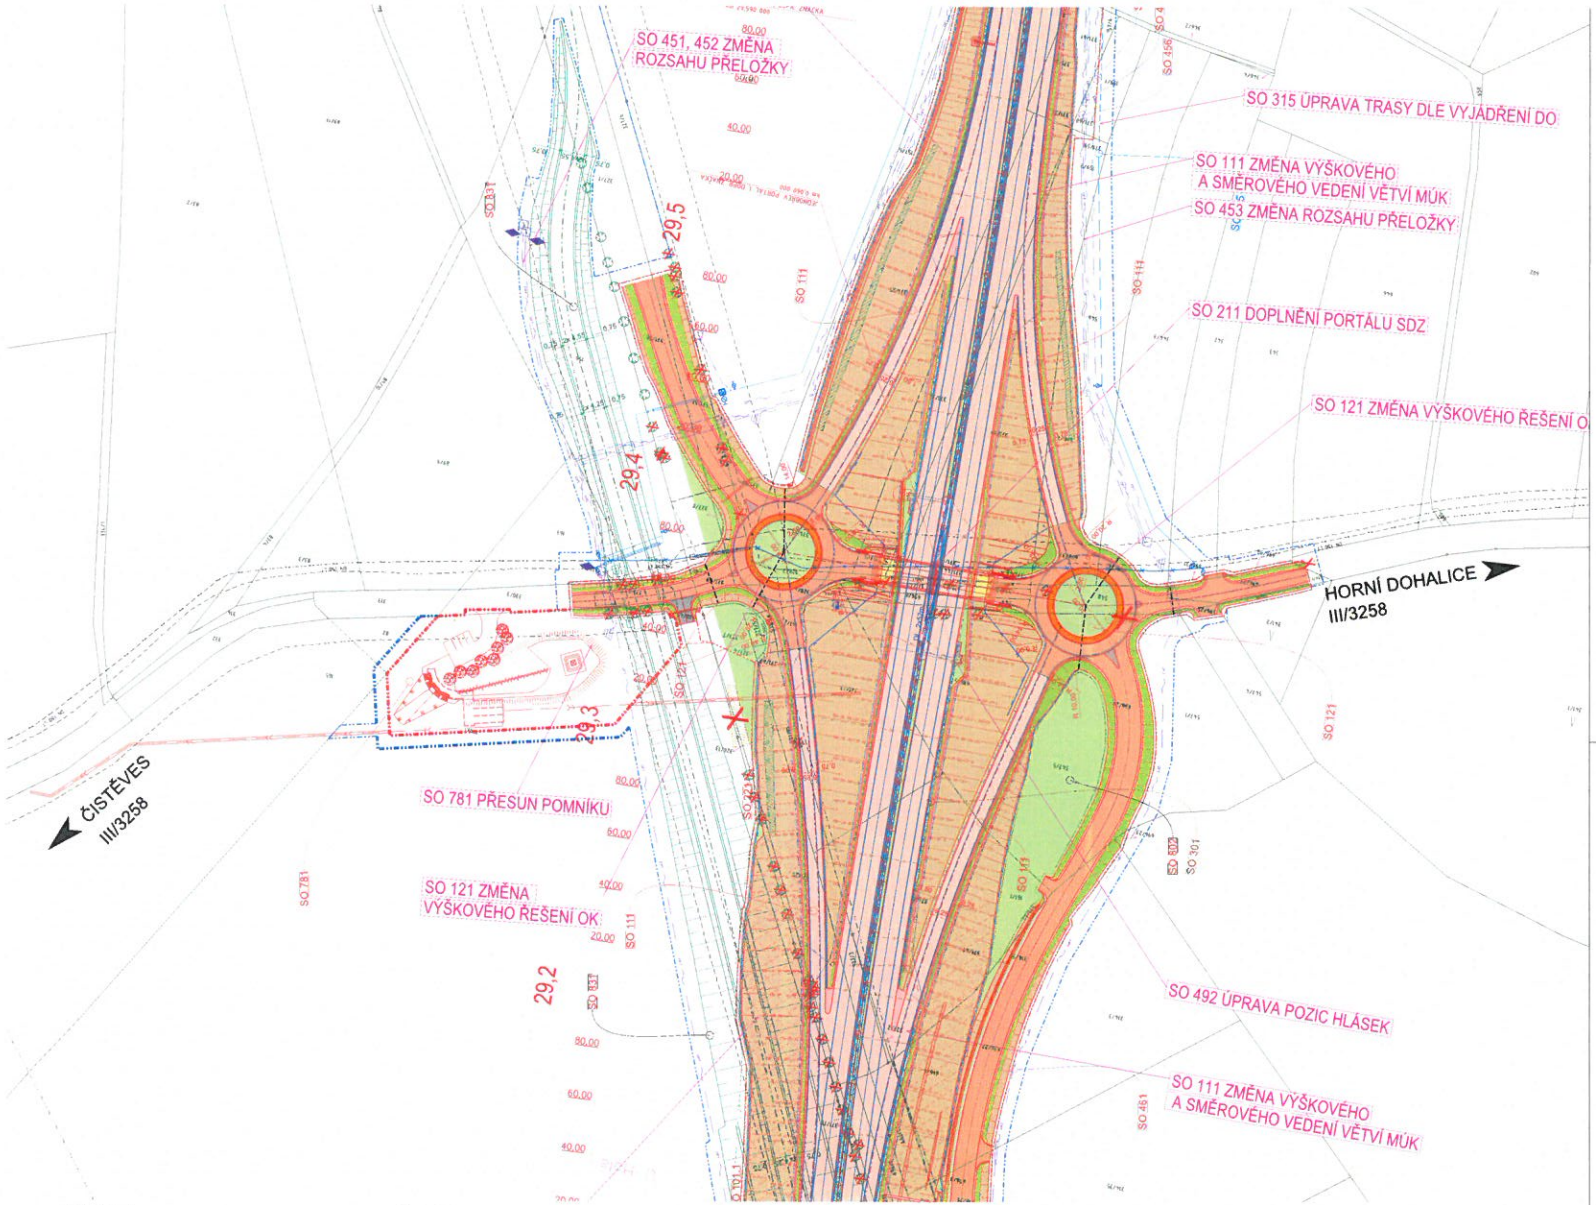

SEZNAM STAVEBNÍCH OBJEKTŮ

OBJEKT ŘADY 000 – DEMOLICE A PŘÍPRAVA ÚZEMÍ
001 – Demolice v k.ú. Všestary

OBJEKTY ŘADY 100 – POZEMNÍ KOMUNIKACE
101 1 – Dálnice D35 Sadová - Plotiště - levá strana
101 2 – Dálnice D35 Sadová - Plotiště - přípojka k DUNI
101 3 – Dálnice D35 Sadová - Plotiště - stykové spoje
111 – MÚK Sadová v km 29,280
121 – Dopravní komunikace SK(D) v ZÚ D35
122.1 – Dopravní komunikace MS/K v KÚ D35 - napojení větve na OK
122.2 – Dopravní komunikace MS/K v KÚ D35
123.1 – Přeložka silnice III/32258 v km 29,280 - levá
131.2 – Přeložka silnice III/32258 v km 29,280 - pravá
132 – Přeložka silnice III/32258 v km 31,363
133 – Přeložka silnice III/32433 v KÚ
143.1 – Přístupy na pozemky v k.ú. Čtěveves
143.2 – Přístupy na pozemky v k.ú. Čtěveves v km 28,703
144 – Přístupy na pozemky v k.ú. Horní Dohalice
145 – Přístupy na pozemky v k.ú. Lípa u Hradce Králové
146 – Přístupy na pozemky v k.ú. Choteč Smiřic
148.1 – Přístupy na pozemky v k.ú. Všestary
148.2 – Přístupy na pozemky v k.ú. Všestary v km 34,667
148.3 – Přístupy na pozemky v k.ú. Všestary 34,969
149 – Přístupy na pozemky v k.ú. Rosnice u Všestar
150.1 – Přístupy na pozemky v k.ú. Stříbrná u Všestar
150.2 – Přístupy na pozemky v k.ú. Stříbrná u Všestar v km 35,366
150.3 – Přístupy na pozemky v k.ú. Stříbrná u Všestar v km 35,226
151 – Přístupy na pozemky v k.ú. Svatilova v km 35,303
191 – Provizorní napojení v MÚK Sadová
199 – Dopravní opatření (DIO)
195.1 – Pevné svislé a vodorovné dopravní značení
195.2 – Přenosné dopravní značení
190.3 – Proměnné dopravní značení

OBJEKTY ŘADY 200 – MOSTY, OPĚRNÉ A ZÁRUBNÍ ZDI
201 – Most na D35 přes přeložku silničního a železničního v km 29,617
202 – Most na D35 přes Mlékovku v km 32,788
203 – Most na D35 přes Mlékovku a železniční v km 33,329
204 – Most na D35 přes silnici III/32335 v km 34,022 - levá, Všestary
205 – Most na D35 přes železniční trať v km 34,168
207 – Most na D35 v km 34,745
221 – Most v MÚK Sadová přes D35 v km 29,240
270 – Most na účelové komunikaci III/3258 přes D35 v km 31,987
274 – Most na stávající komunikaci III/3258 přes D35 v km 35,183

OBJEKTY ŘADY 300 – VODOHOSPODÁŘSKÉ OBJEKTY
301 – Terénní úpravy v území 735
302 – Příkopy od nadjezdu SO 201
303 – Příkopy od nadjezdu SO 202
304 – Příkopy od nadjezdu SO 203
305 – Příkopy od nadjezdu SO 204
306 – Příkopy od nadjezdu SO 205
307 – Příkopy od nadjezdu SO 206
308 – Přeložka zemědělského odpadu v km 29,730
311 – Přeložka zemědělského odpadu v km 30,911
312 – Přeložka vodních kanalizace Všestary
315 – Přeložka vodovodu DN 150 v MÚK Sadová
316 – Přeložka zemědělského odpadu v km 34,158 - kú
317 – Přeložka vodovodu Všestary
320 – Přeložka vodovodu v km 28,421
321 – Přeložka vodovodu v km 28,611
322 – Přeložka Mlékovky v km 32,788
323 – Přeložka Mlékovky v km 33,326

OBJEKTY ŘADY 400 – EL.ENERGO A SDĚ.OVACÍ OBJEKTY
401 – Venkovní vedení 110kV – přeložka vedení VN 1354, V 1562 v km
404 – Venkovní vedení 35 kV – přeložka vedení VN 372 v km 31,820
405 – Venkovní vedení 35 kV – přeložka odbočky vedení VN 373 v k
406 – Venkovní vedení 35 kV – přeložka vedení VN 373 v km 34,31
407 – Venkovní vedení 35 kV – přeložka vedení VN 375 v km 34,72
408 – Venkovní vedení 35 kV – přeložka vedení VN 376 v km 34,81
409 – Venkovní vedení 35 kV – přeložka vedení VN 372 v km 34,92
410 – Vedení NN – demontáž a úpravy v obci Všestary v km 34,010
421 – Přeložka vedení VO – přeložka v km 34,074
451 – Vedení PVSEK – přeložka optického kabelu, 540 015 v km 31
452 – Vedení PVSEK – přeložka optického kabelu, 540 017 v MÚK S
453 – Vedení PVSEK – přeložka optického kabelu, 540 018 v MÚK S
455 – Vedení PVSEK – přeložka metalického vedení v km 29 901
456 – Vedení PVSEK – přeložka metalického vedení v M IK Sadová
457 – Vedení SEK – úprava vedení v km 32 081
458 – Vedení PVSEK – provizorní přeložka metalického vedení v km
459 – Vedení PVSEK – definitivní přeložka metalického vedení v km
460 – Vedení PVSEK – přeložka metalického vedení v km 35 143-3
461 – Vedení CRa – přeložka optického vedení v km 29 221
462 – Vedení CRa – přeložka optického vedení v km 31 350
465 – Vedení CEZ ICT – přeložka metalického kabelu vedení v km 34 774
489 – Systém SOS – automatické zábrany na dálničním sjezdech
490 – Systém SOS – vedení přípojky NN v km 32,794
491 – Systém SOS DIS – kabelové vedení
492 – Systém SOS DIS – kabely
493 – Systém SOS DIS – kabely a ochrany
494 – Systém SOS DIS – trubky pro optické kabely
495 – Systém SOS DIS – měřicí zařízení
496 – Systém SOS DIS – automatická střídače dopravy
497 – Systém SOS DIS – kamerový dohled
498 – Systém SOS DIS – optické kabely FOO
499 S – Systém SOS DIS – varovný systém
499 D – Systém SOS DIS – dálniční úseky

OBJEKTY ŘADY 500 – OBJEKTY TRUBKOVÉHO VEDENÍ

OBJEKTY ŘADY 600 – DRÁŽNÍ OBJEKTY

OBJEKTY ŘADY 700 – OSTATNÍ OBJEKTY
701 – Přípravné opatření
703 – Přeložka potrubí ČEZ, plynu

OBJEKTY ŘADY 800 – VEGETAČNÍ A REKULTIVAČNÍ ÚPRAVY
801 – Vegetační úpravy dálnice D35
802 – Vegetační úpravy ostatních komunikací
810 – Příprava území
831 – Technická rekultivace
851 – Opocení

LEGENDA: Plochy
VOZOVKA – ASFALTOVÝCH – D35,MÚK SADOVÁ, III.a III.TŘÍDY
VOZOVKA – ASFALTOVÝCH – PŘÍJEZDY D..., PRACOVNÍ SKLÁD
VOZOVKA – ASFALTOVÝCH – ÚPRAVA ÚSEKOVÉ VÝSTAVBY
VOZOVKA – MMK – PŘÍSTUPY K POZEMKY
VOZOVKA – ASFALTOVÝCH – NA MOSTECH
NEZPEVNĚNÁ KRAJNICE
SVAHY NÁSYPŮ
SVAHY ZÁŘEZŮ
TERÉN V ROVINĚ
ZPEVNĚNÁ PLOCHA POD BET. SVODIDLY
ZPEVNĚNÁ PLOCHA SOS HLÁSKY
POJÍZDNÝ ÚSTŘEDNÍ OK
NEPOJÍZDNÉ ÚSTŘEDKY
ODLAŽENÍ SVAHŮ
BEDNĚNÍ PROTI OZDUŠNĚNÍ (UKOTVENÍ) KONSTRUKČNÍCH VRSTEV
SANACE – ŠTĚRKOVÉ PILOTY
SANACE – DPE – ATNÍ ŽEBRA
SANACE ZÁŘEZOVÝCH SVAHŮ
OBJEKTY K DEMOLICI

Navržené hranice:
HRANICE SOUSEDNÍCH STAVEB D35 HOŘICE – SADOVÁ, 211
HRANICE STAVEBNÍCH OBJEKTŮ
OHRANIČENÁ PÁSMA KOMUNIKACÍ
STÁVAJÍCÍ STAV (ZAMĚŘENÍ)
NÁVRH (HRANY, SVAHY, PŘÍKOPY)
NÁVRH – PROVIZORNÍ KOMUNIKACE
PODDELNÍ ODVODŇOVACÍ ŽLAB
CUPP-KRYT
SPLOCENÍ
ZÁBRANY PROTI OZDUŠNĚNÍ/HLUKU
SVODIDLO OCELOVÉ
SVODIDLO BETONOVÉ
ODDĚLENÍ PŘENOSU
TRVALÝ / DOČASNÝ ZÁBOR STAVBY
PROTIHLUKOVÉ STĚNY
STROMY / STROMY KE KÁCENÍ
HOROSTY KEŘŮ / HOROSTY KEŘŮ K KÁCENÍ
VÝSADBA KEŘŮ
VÝSADBA STROMŮ / POPÍNAVÝCH ROSTLIN
VÝSADBA LUČNÍ SPOLEČENSTVA

STAVEBNÍ INŽENÝRSKÉ SÍTĚ
SDĚLOVACÍ KABEL METALICKÝ
SDĚLOVACÍ KABELY OPTICKÉ
DRÁŽNÍ KABELY DOPR. TK, DK (ČD TELEMATIKA)
NADZEMNÍ VEDENÍ VN
NADZEMNÍ VEDENÍ NN
NADZEMNÍ VEDENÍ VO
PODZEMNÍ VEDENÍ NN
PODZEMNÍ VEDENÍ VN
PLYNOVOD STŘ
PLYNOVOD NTL
VODOVOD

PŮZNÍ
KATASTRÁLNÍ MAPA
GEODETICKÉ BODY VYTYČOVACÍ SÍTĚ

ZAVĚŠOVANÉ INŽENÝRSKÉ SÍTĚ
DEŠŤOVÁ KANALIZACE D35
PŘELOŽKA VODOVODU
OHRAVY M-1 (HAO)
PŘELOŽKY ZAHUŠTĚNÝCH ODPADŮ
PŘELOŽKA SDĚLOVACÍCH KABELŮ SŽDC TRVALÁ
PŘELOŽKA SDĚLOVACÍCH KABELŮ SŽDC PROVIZORN
PŘELOŽKA VTL PLYNOVODU
KORIDOR KABELŮ V SDC (SOS, DIS)
PROSTUPY KABELŮ
PŘELOŽKY SDĚLOVACÍCH OPTICKÝCH KABELŮ
PŘELOŽKY SDĚLOVACÍCH METALICKÝCH KABELŮ
PŘELOŽKA NADZEMNÍHO VEDENÍ VN
PŘELOŽKA NADZEMNÍHO VEDENÍ NN
PŘELOŽKA PODZEMNÍHO VEDENÍ NN

PRŮZKUMNÉ VRTY IGP:
HJ551 – jádrový vrt vyhrazený pro hydrogeologická měření (hloubka m)
JS77 – inženýrskogeologický jádrový vrt (hloubka m)
PJ581 – presiometrický jádrový vrt (hloubka m)
DP612 – sonda dynamické penetrace (hloubka m)
SPS75 – sonda statické penetrace (hloubka m)
– pedologická sonda
– geofyzikální geoelektrický profil, název a staničení
– geofyzikální seismický profil, název a staničení
– místo měření koroze, odběr vzorků
– místní profily na bodech, místa odběru vzorků vody

C
SOUŘADNICOVÝ S-JTSK, VÝŠKOVÝ SYSTÉM Bpv

Změna DÚR

OBJEDNATEL:	ZHOTOVITEL:
ŘEDITELSTVÍ SILNIC A DÁLNIC ČR NA PANKRÁCI 546/56 PRAHA 4 140 00 tel.: +420 284 009 111 ŘEDITELSTVÍ SILNIC A DÁLNIC ČR www.rsd.cz	AFRY CZ s.r.o. MAGISTRŮ 1237/13 140 00 PRAHA 4 tel.: +420 277 005 500 AFRY www.afrycz.cz

ISPROFIN/SPROFOND: 5001540001			
HLAVNÍ INŽENÝR PROJEKTU:	ZODPOVĚDNÝ PROJEKTANT:	VYPRACOVAL:	KONTROLOVAL:
ING. JAKUB VYHNÁLEK	ING. ONDŘEJ ŠVÁB	ING. ONDŘEJ ŠVÁB	ING. VÁCLAV BARTŮNĚK

NÁZEV PROJEKTU:

D35 SADOVÁ - PLOTIŠTĚ

ČÁST: SITUAČNÍ VÝKRESY

STAVEBNÍ OBJEKT:

PŘÍLOHA: KATASTRÁLNÍ SITUAČNÍ VÝKRES

KRAJ:	KRÁLOVÉHRADECKÝ	ČÁST: C	PŘÍLOHA Č.: 2.7	ČÍSLO PARE:
DATUM:	08/2020			
STUPEŇ:	Změna DÚR			
MĚŘÍTKO:	1:1000			
Č. ZAKÁZKY:	2019/0202			