


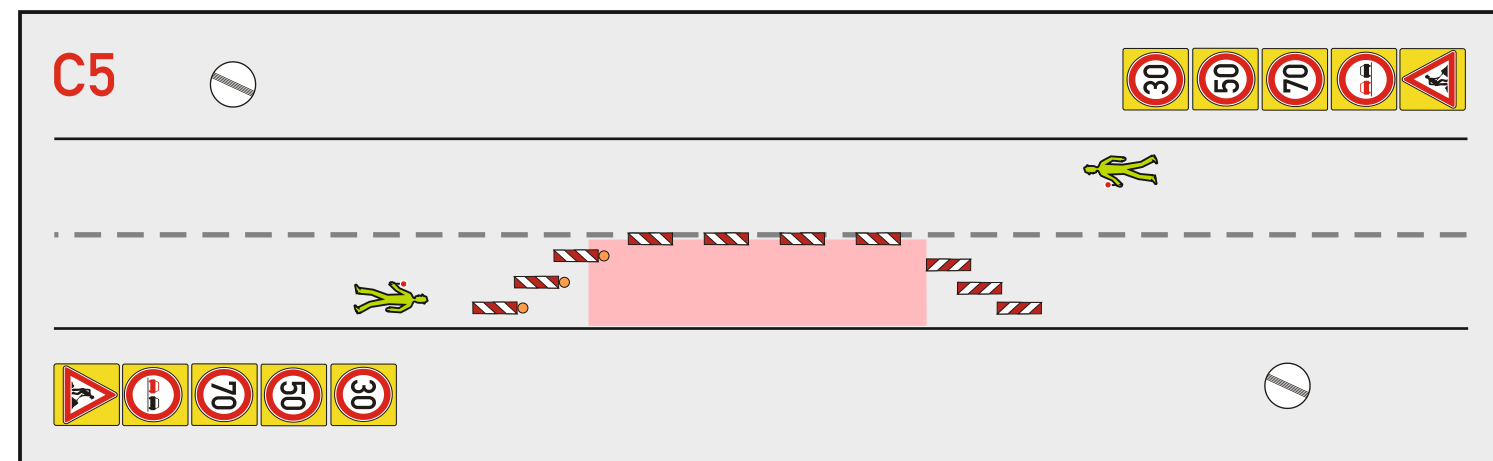

TECHNICKÁ ZPRÁVA:

Navržená přechodná úprava provozu řeší označení pracovního místa na I/35 u obce Lípa. Pro potřeby policie je navrženo omezení dopravy dle TP66/C5 po úpravě. Řízení provozu zajistí PČR.



Objednatel:

Autor projektu	DIOZ - dopravní značení		 DIOZ DOPRAVNÍ ZNAČENÍ Jaroslav Michek Polizy 4, 503 26 Osice tel. + 420 777 814 646, e-mail: info@dioz.cz www.dioz.cz IČO: 68461135 DIČ: CZ6709060347	
Kreslil	Jaroslav Michek - 777 814 646			
Kraj: Pardubický	Okres: Pardubice	Obec: Pardubice		
Akce:	<h1>I/35 OMEZENÍ PROVOZU</h1>		Datum	02/2023
DOPRAVNĚ INŽENÝRSKÁ OPATŘENÍ			Stupeň PD	DIO
11.5.2023			Měřítko	-
			Formát	2xA4