



I/33 OK ČKD

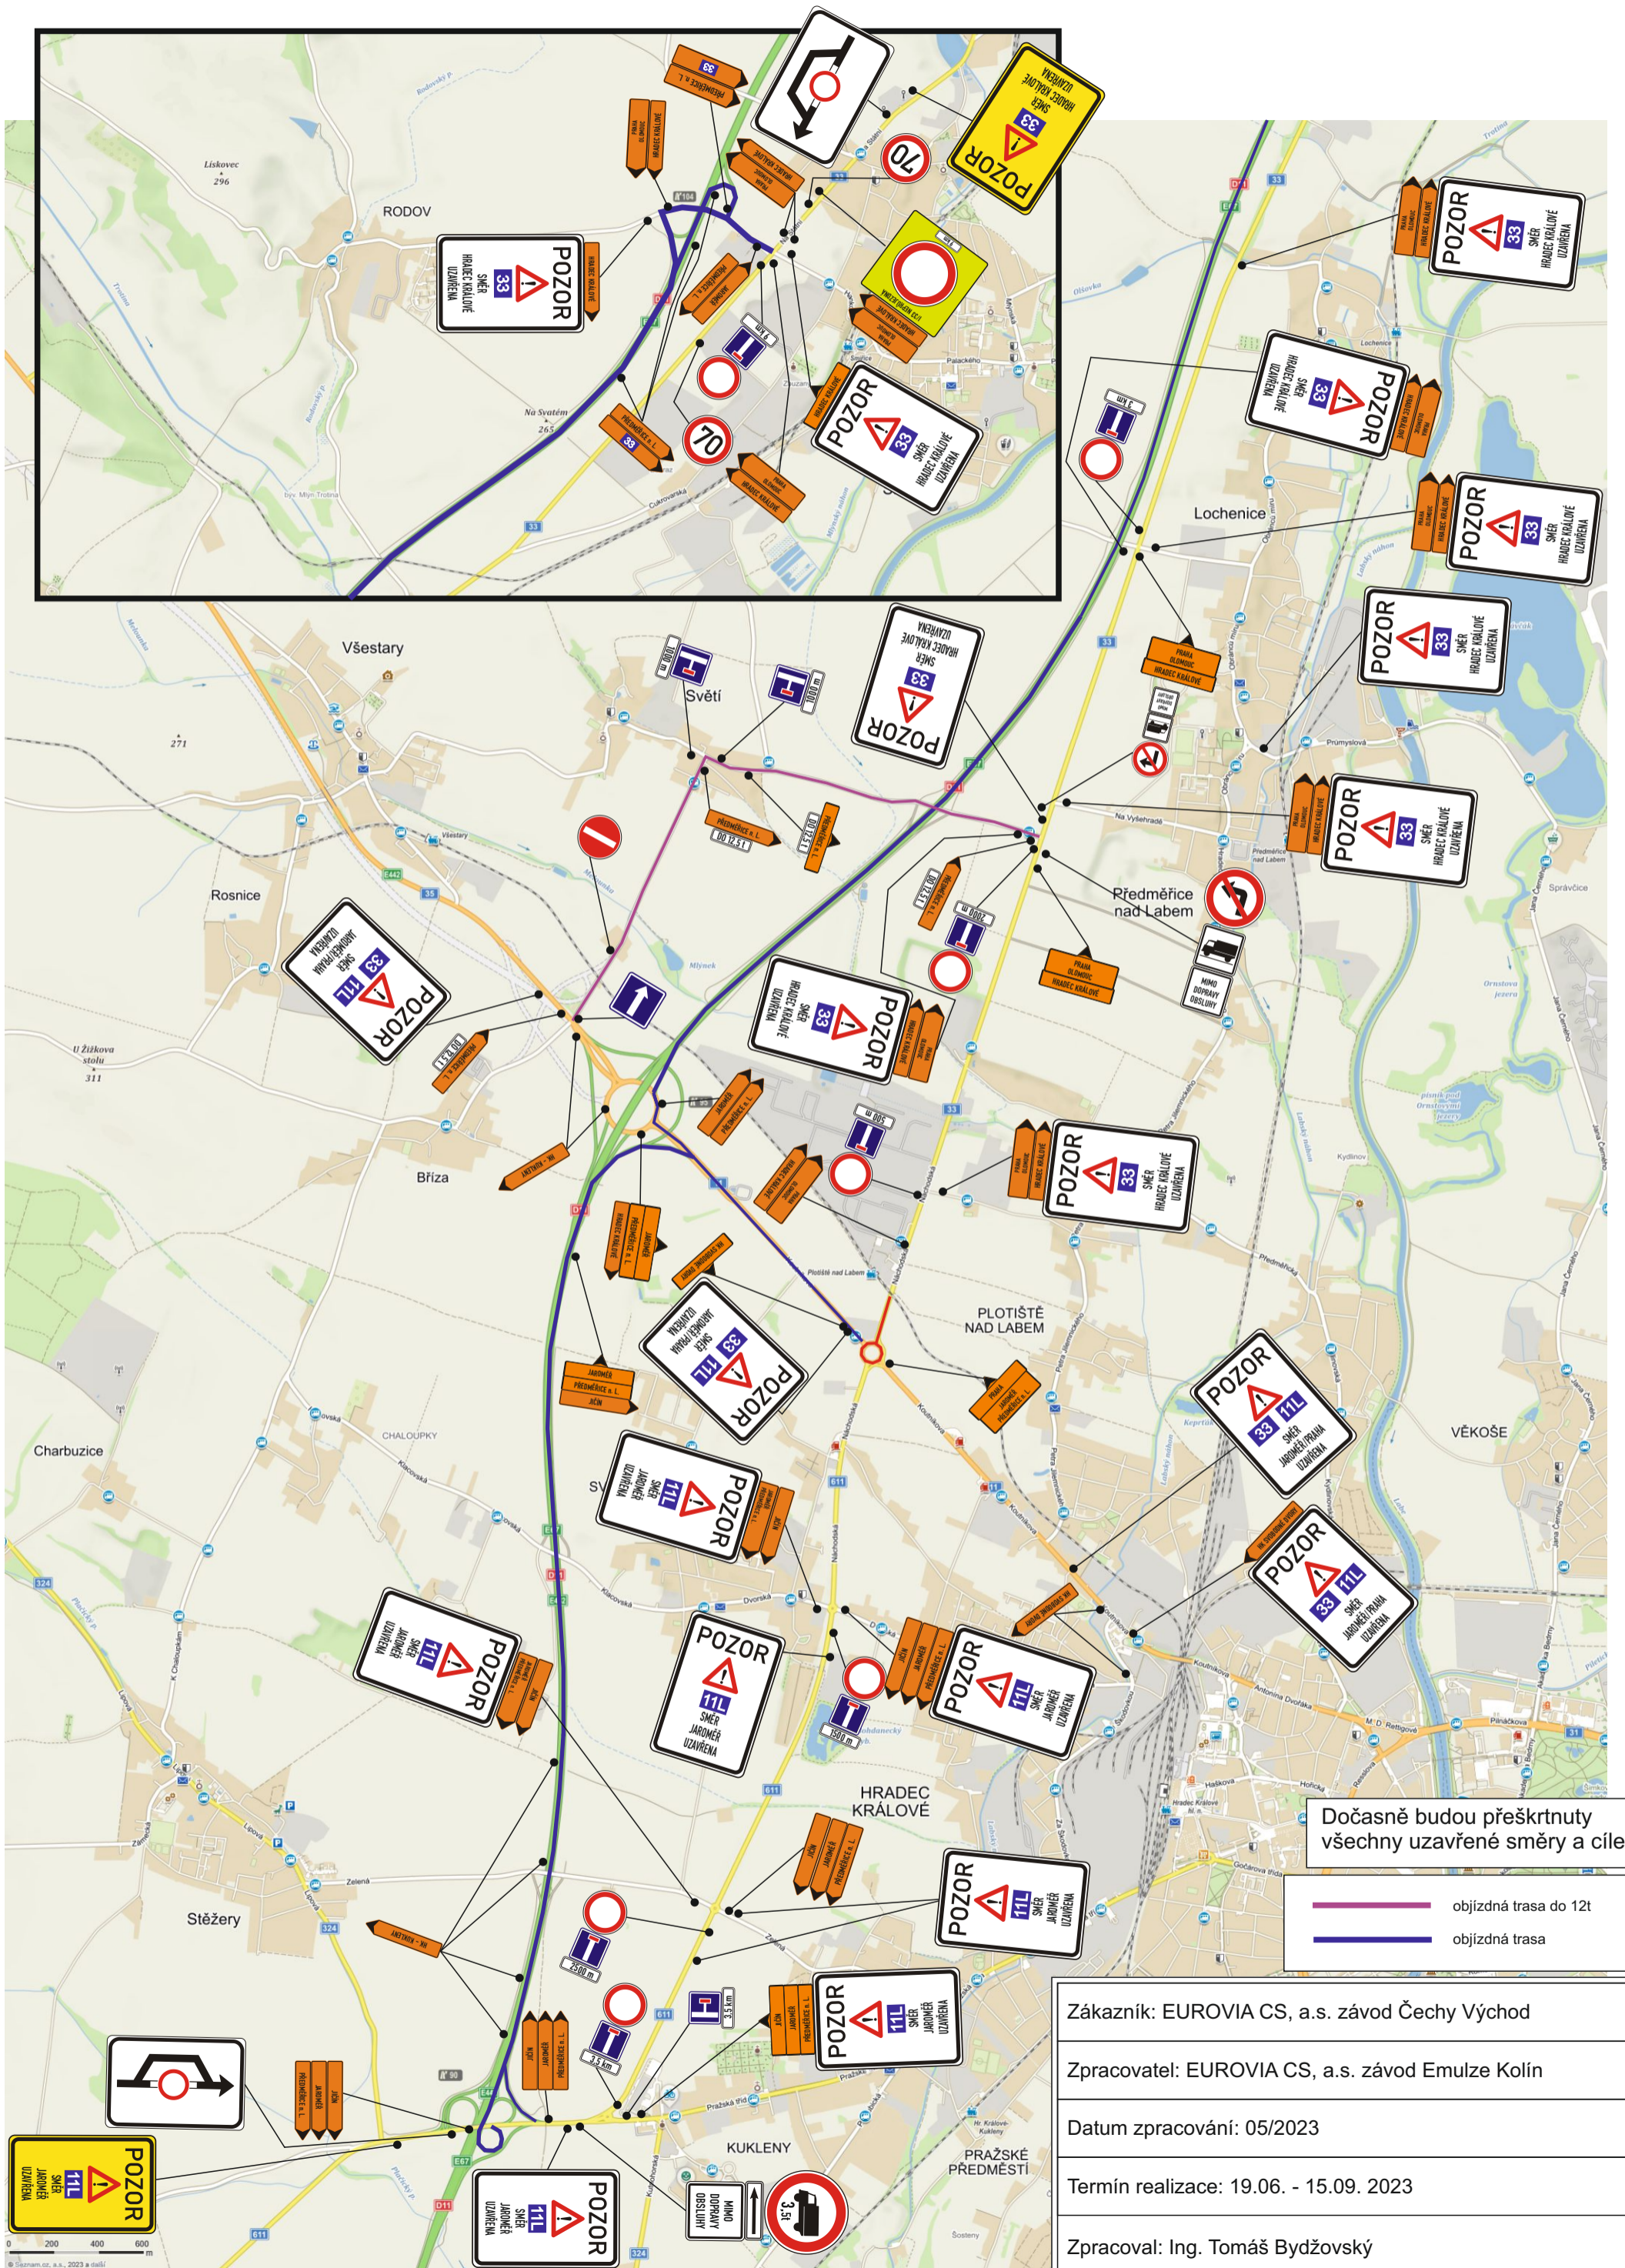

I/33 OK ČKD

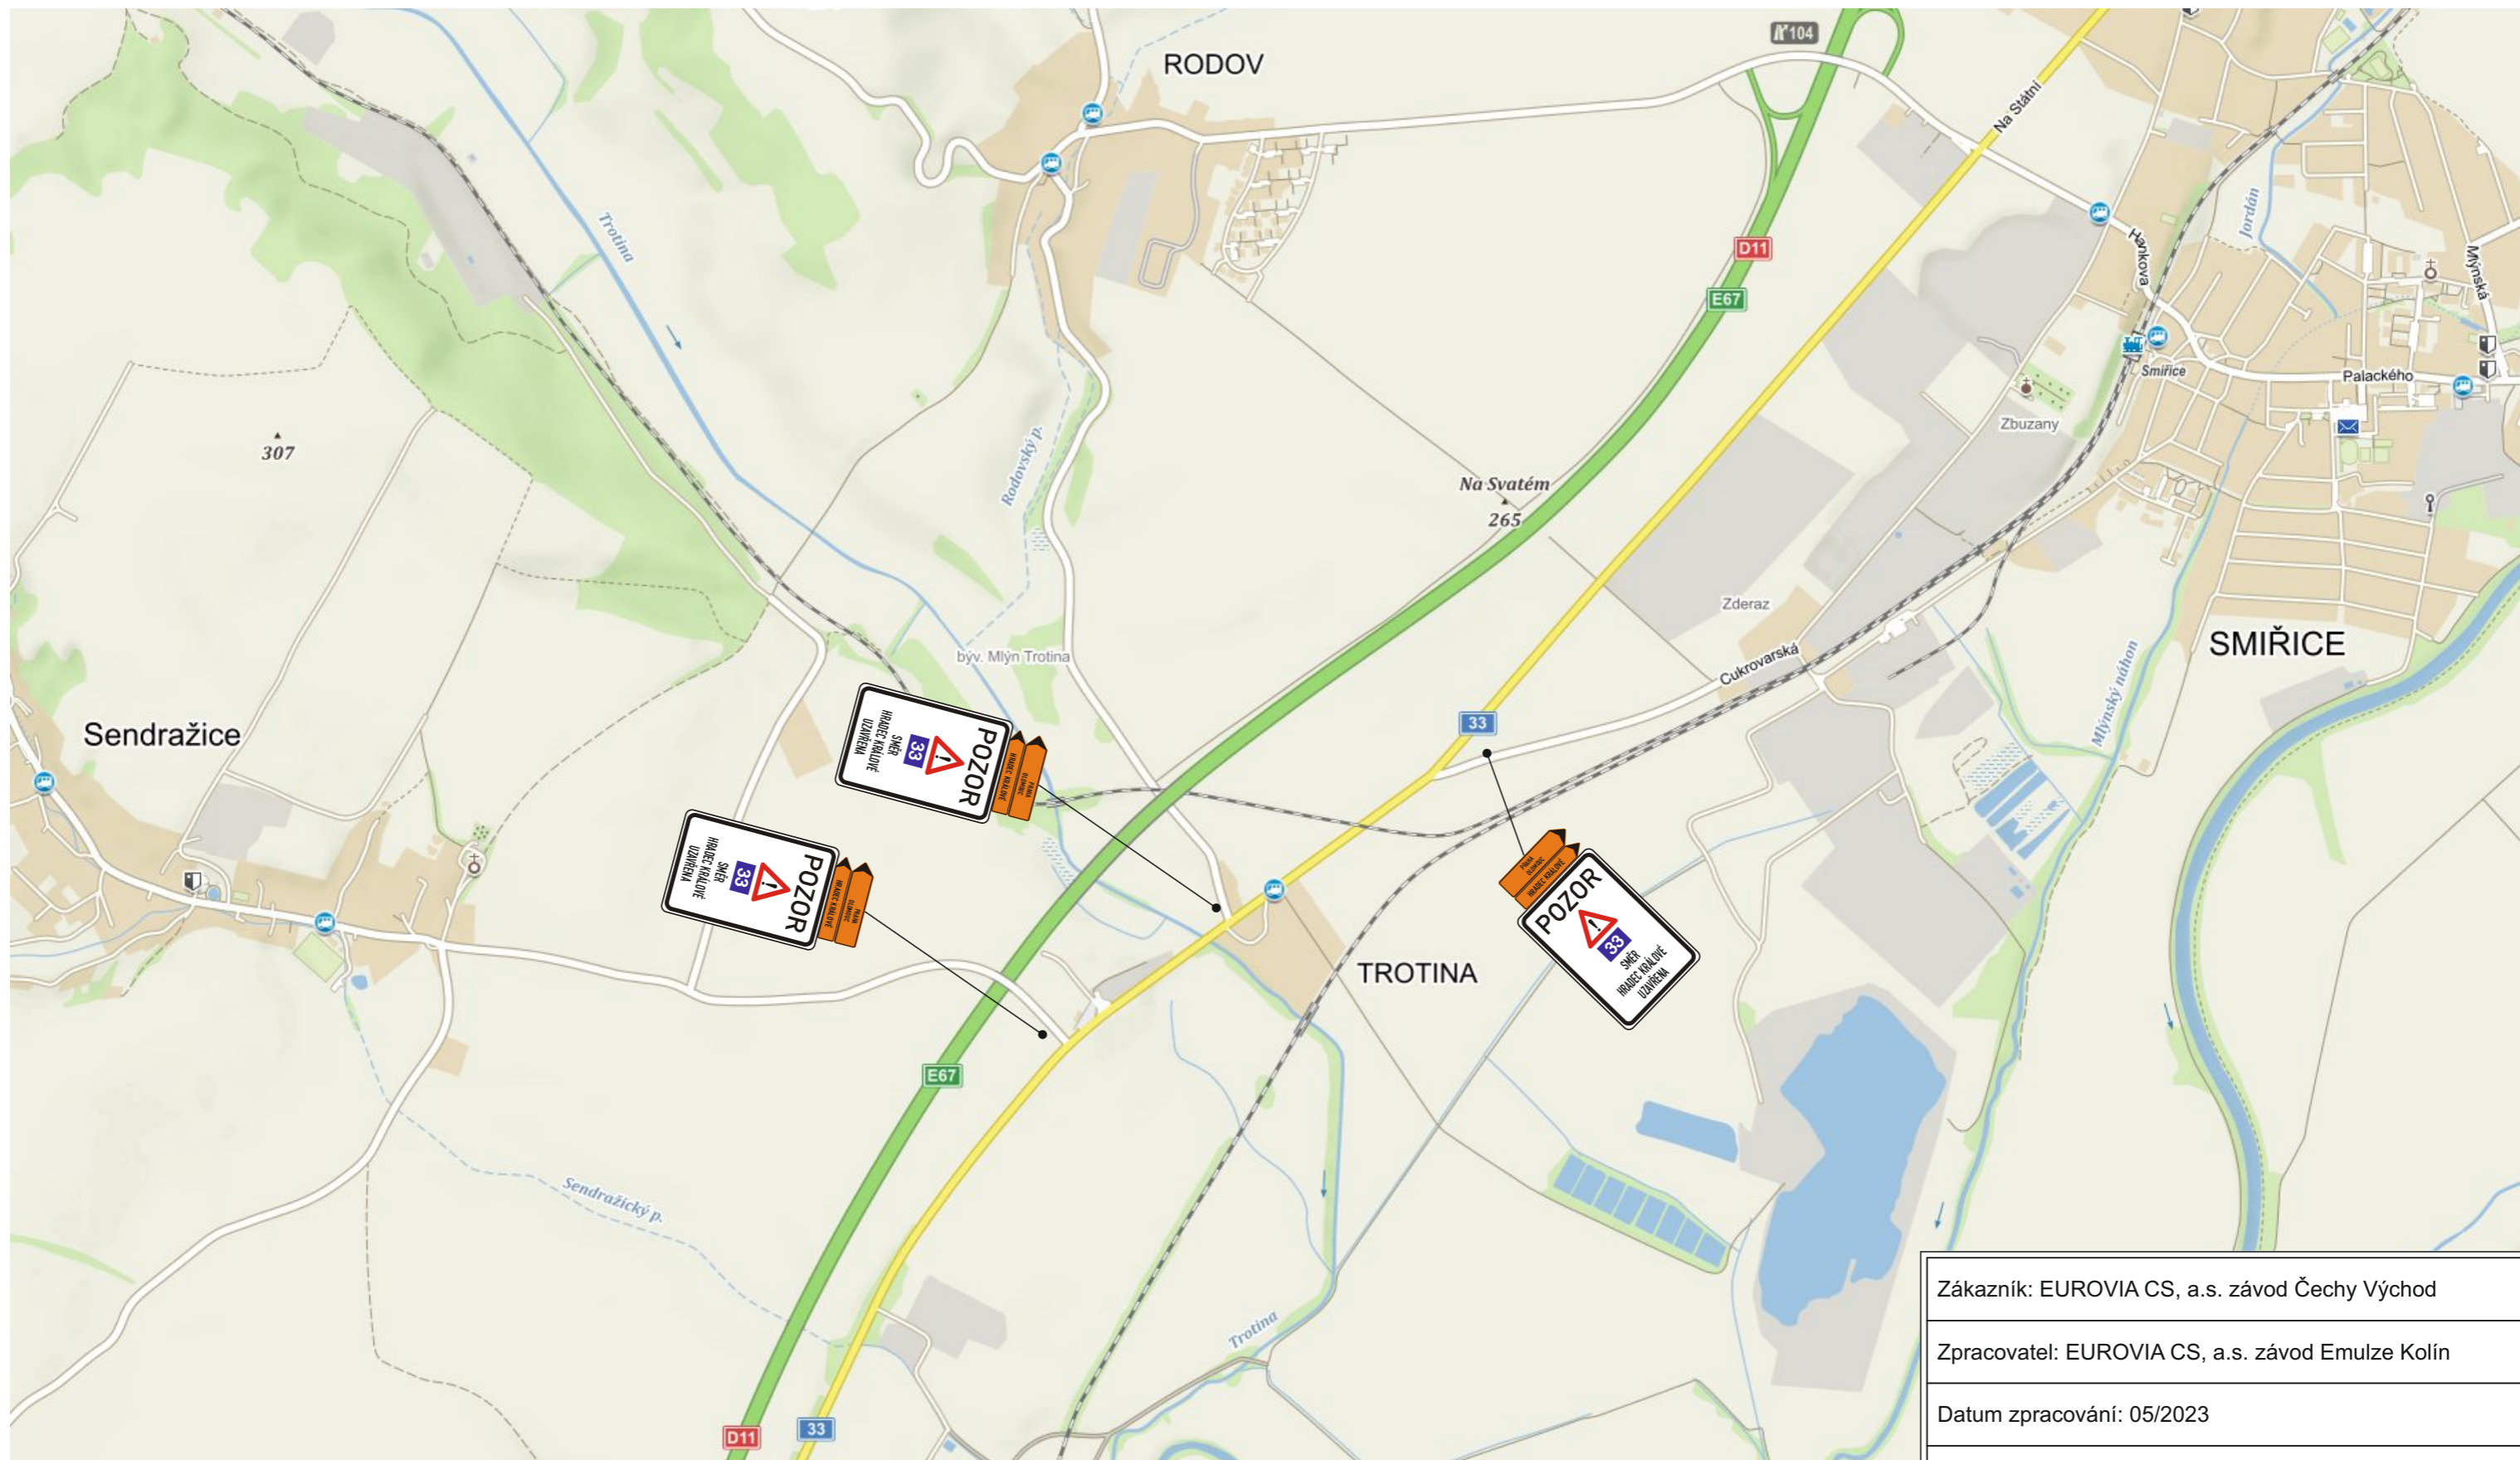

Zákazník: EUROVIA CS, a.s. závod Čechy Východ

Zpracovatel: EUROVIA CS, a.s. závod Emulze Kolín

Datum zpracování: 05/2023


Termín realizace: 19.06. - 15.09. 2023

Zpracoval: Ing. Tomáš Bydžovský

I/33 OK ČKD

Etapa 1


V této etapě bude autobusová zastávka „Hradec Králové, Plotičtí n.L., rondel ČKD“ dočasně zrušena a nebude obsluhována.

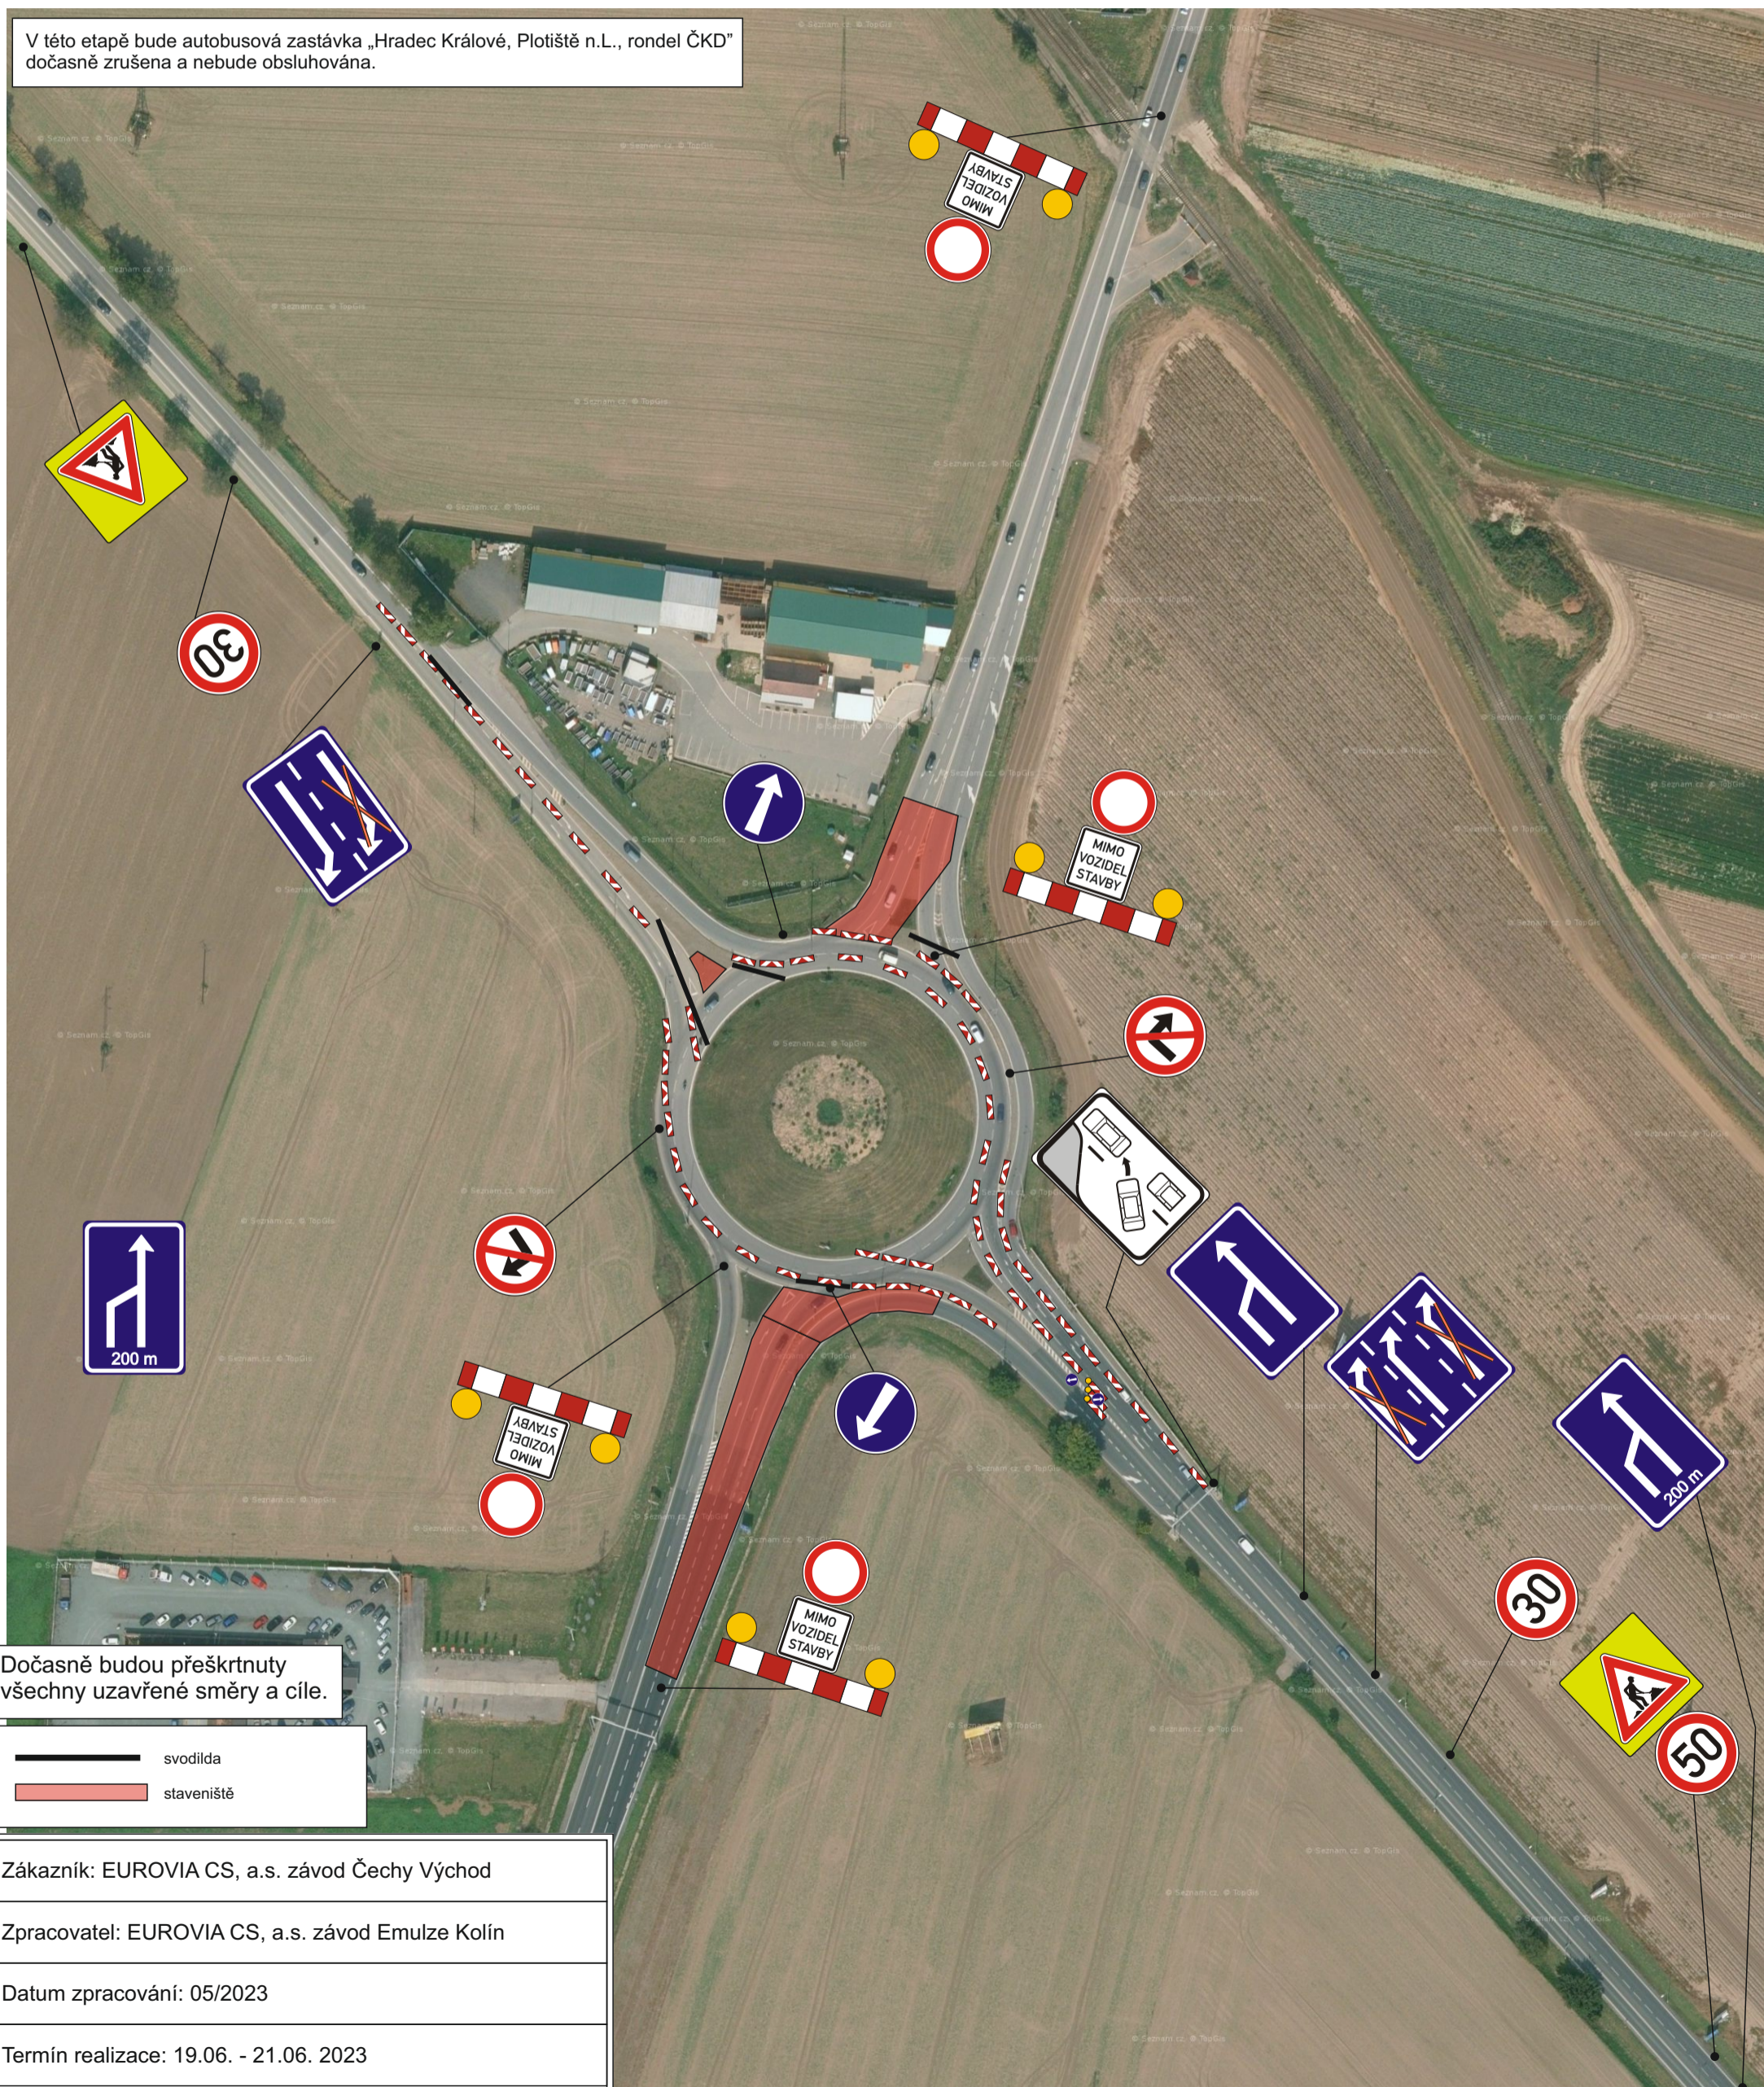

I/33 OK ČKD

Etapa 2

V této etapě bude autobusová zastávka „Hradec Králové, Plotičtš n.L., rondel ČKD“ dočasné zrušena a nebude obsluhována.

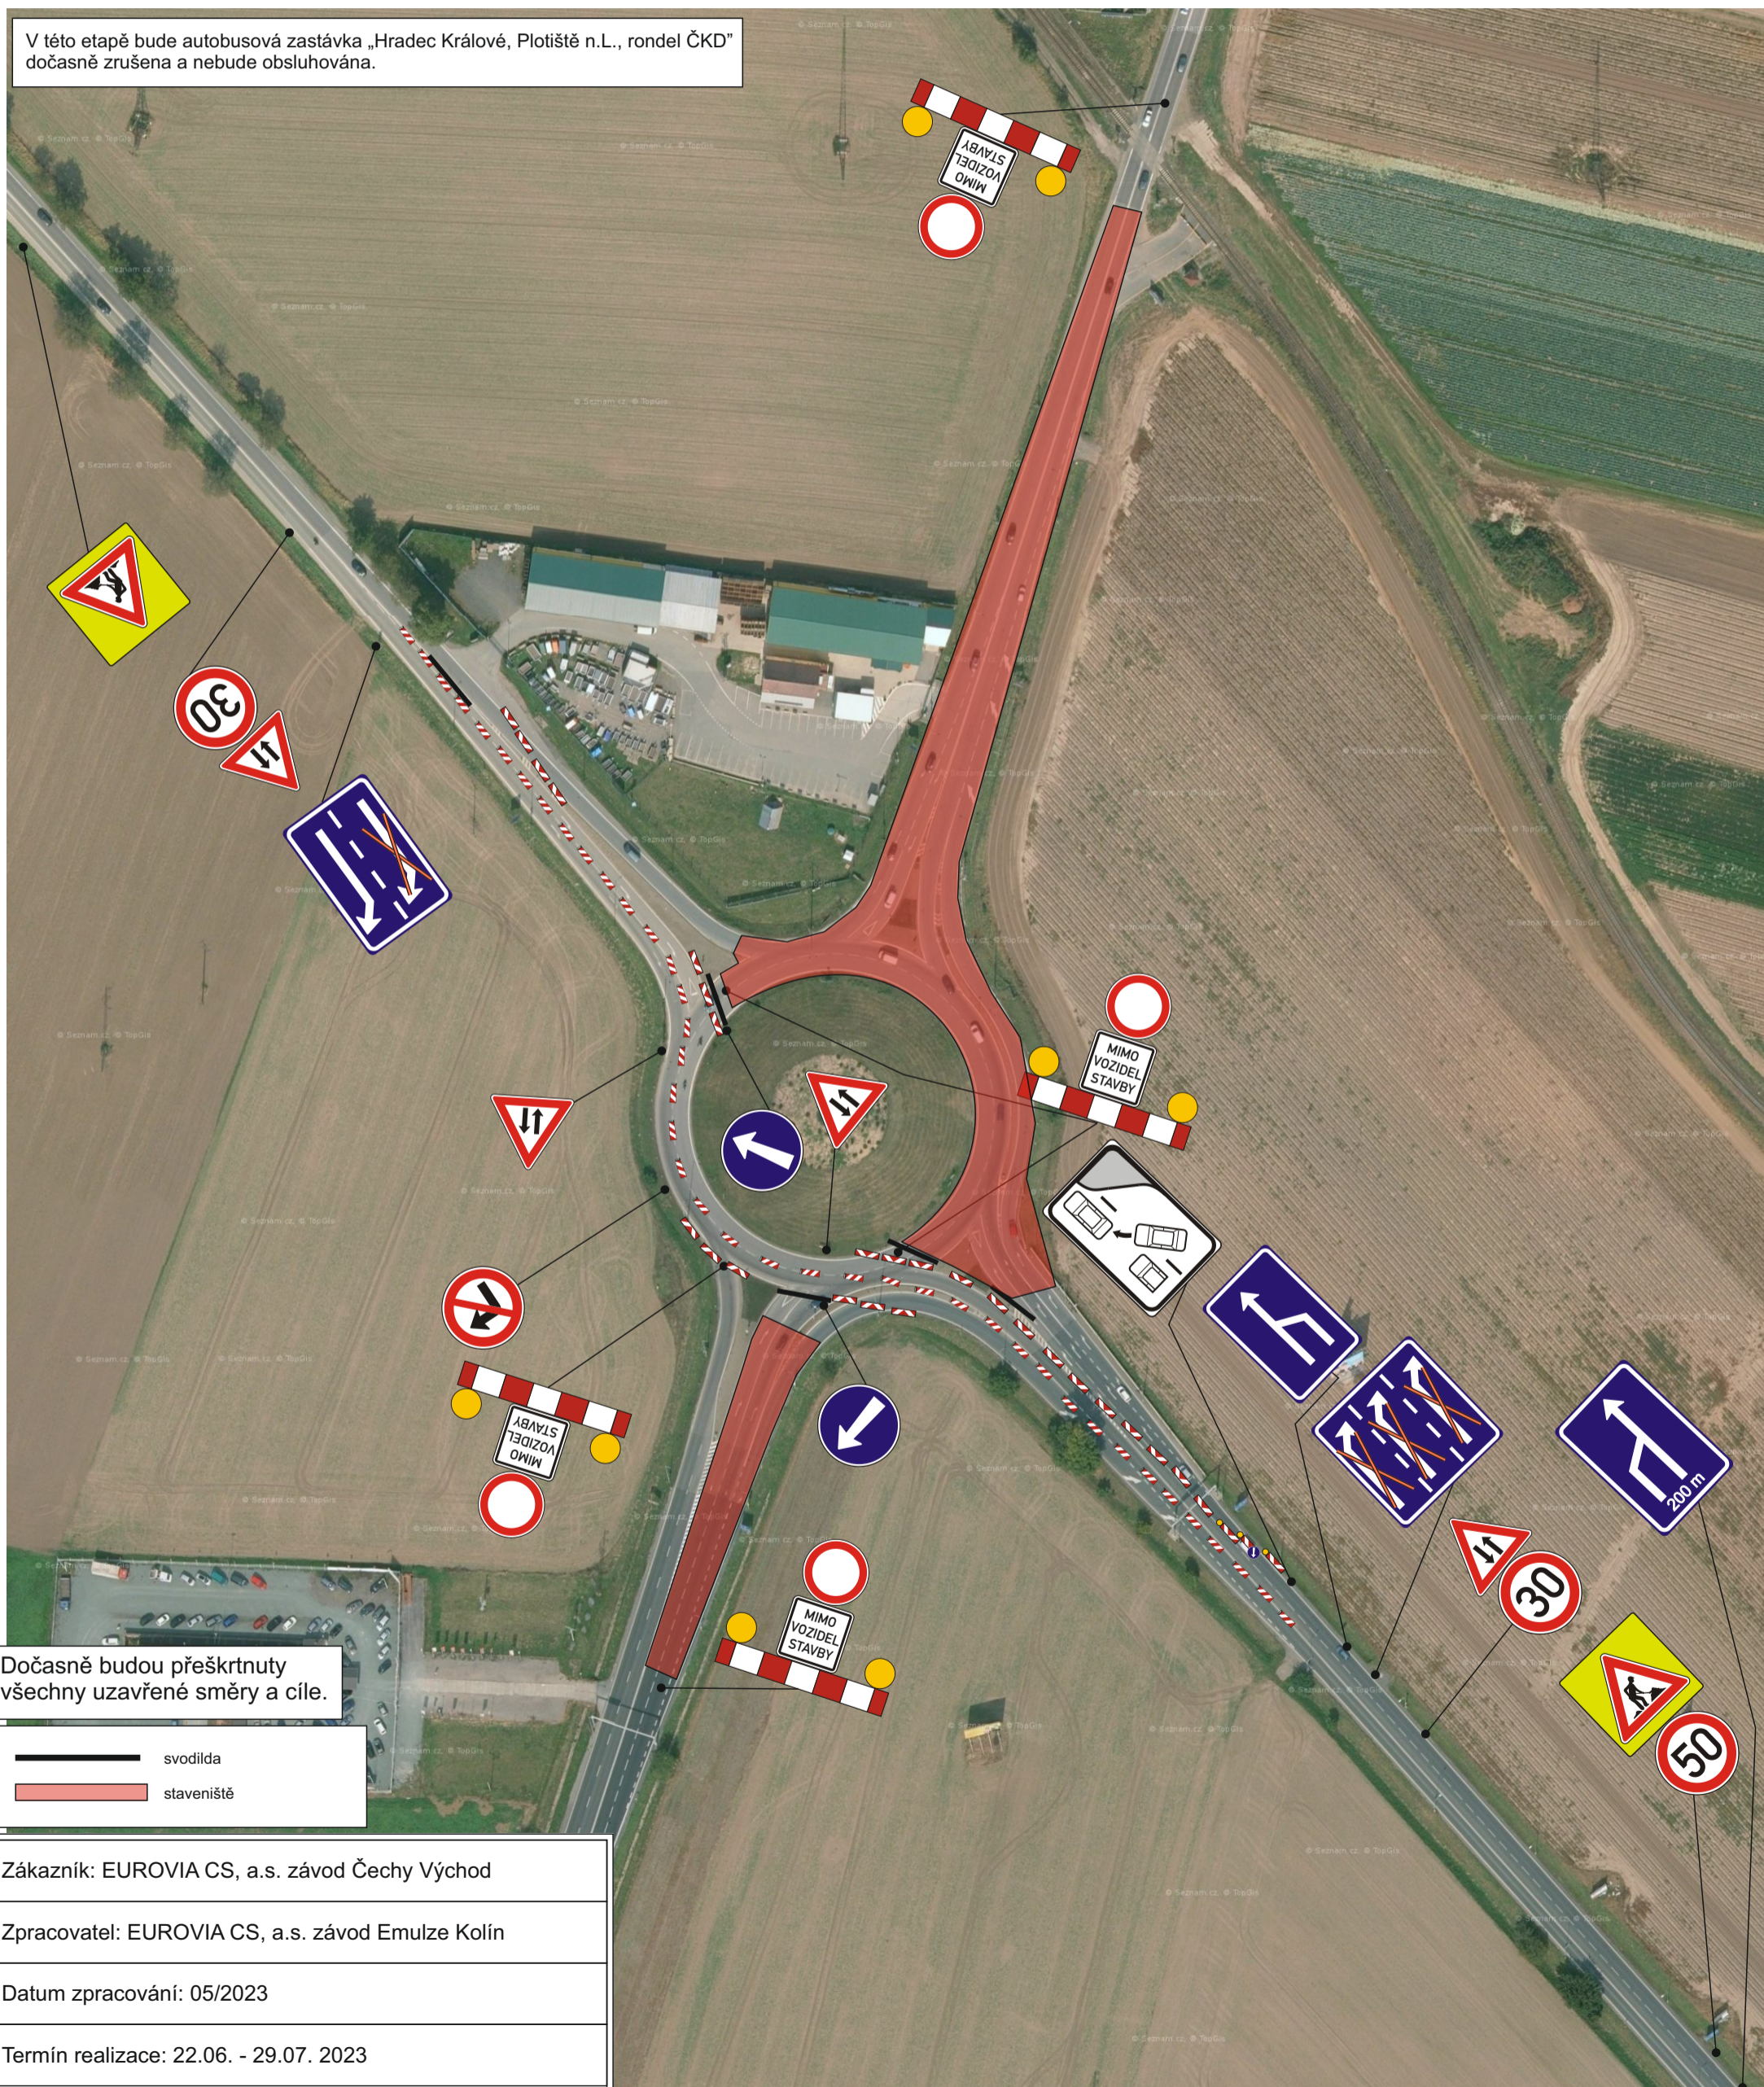

Zákazník: EUROVIA CS, a.s. závod Čechy Východ

Zpracovatel: EUROVIA CS, a.s. závod Emulze Kolín

Datum zpracování: 05/2023

Termín realizace: 22.06. - 29.07. 2023

Zpracoval: Ing. Tomáš Bydžovský

I/33 OK ČKD

Etapa 3

V této etapě bude autobusová zastávka „Hradec Králové, Plotíště n.L., rondel ČKD“ dočasně zrušena a nebude obsluhována.

Současně v této etapě budou prováděny dokončovací práce v místech 2. etapy (I/33 směr Jaroměř)



Dočasně budou přeškrtnuty všechny uzavřené směry a cíle.

- svodidla
- staveniště

Zákazník: EUROVIA CS, a.s. závod Čechy Východ

Zpracovatel: EUROVIA CS, a.s. závod Emulze Kolín

Datum zpracování: 05/2023

Termín realizace: 30.07. - 06.09. 2023

Zpracoval: Ing. Tomáš Bydžovský

I/33 OK ČKD

Etapa 4

V této etapě bude autobusová zastávka „Hradec Králové, Plotíště n.L., rondel ČKD“ dočasně zrušena a nebude obsluhována.

