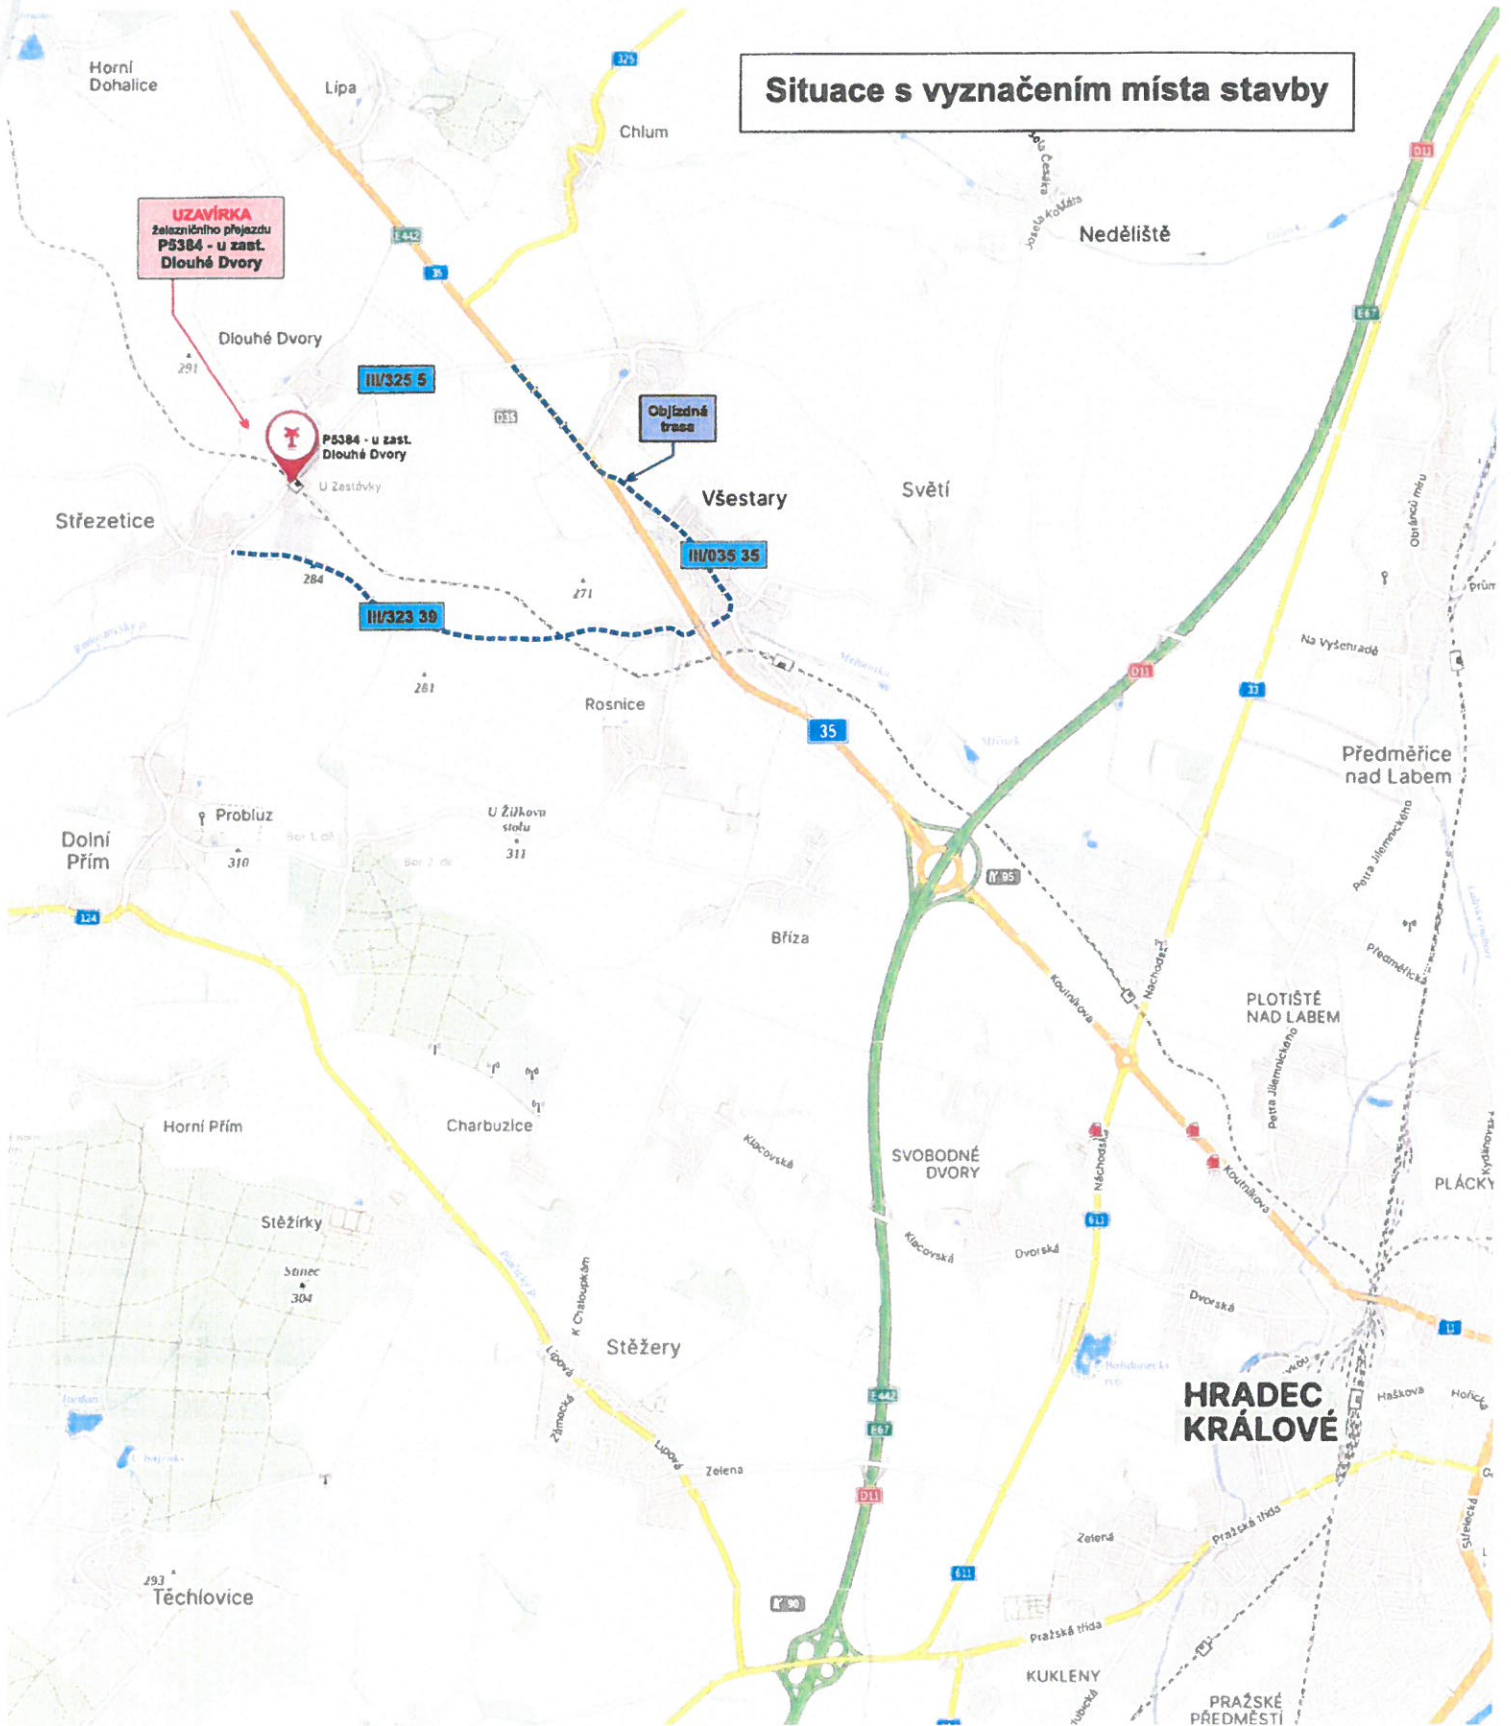

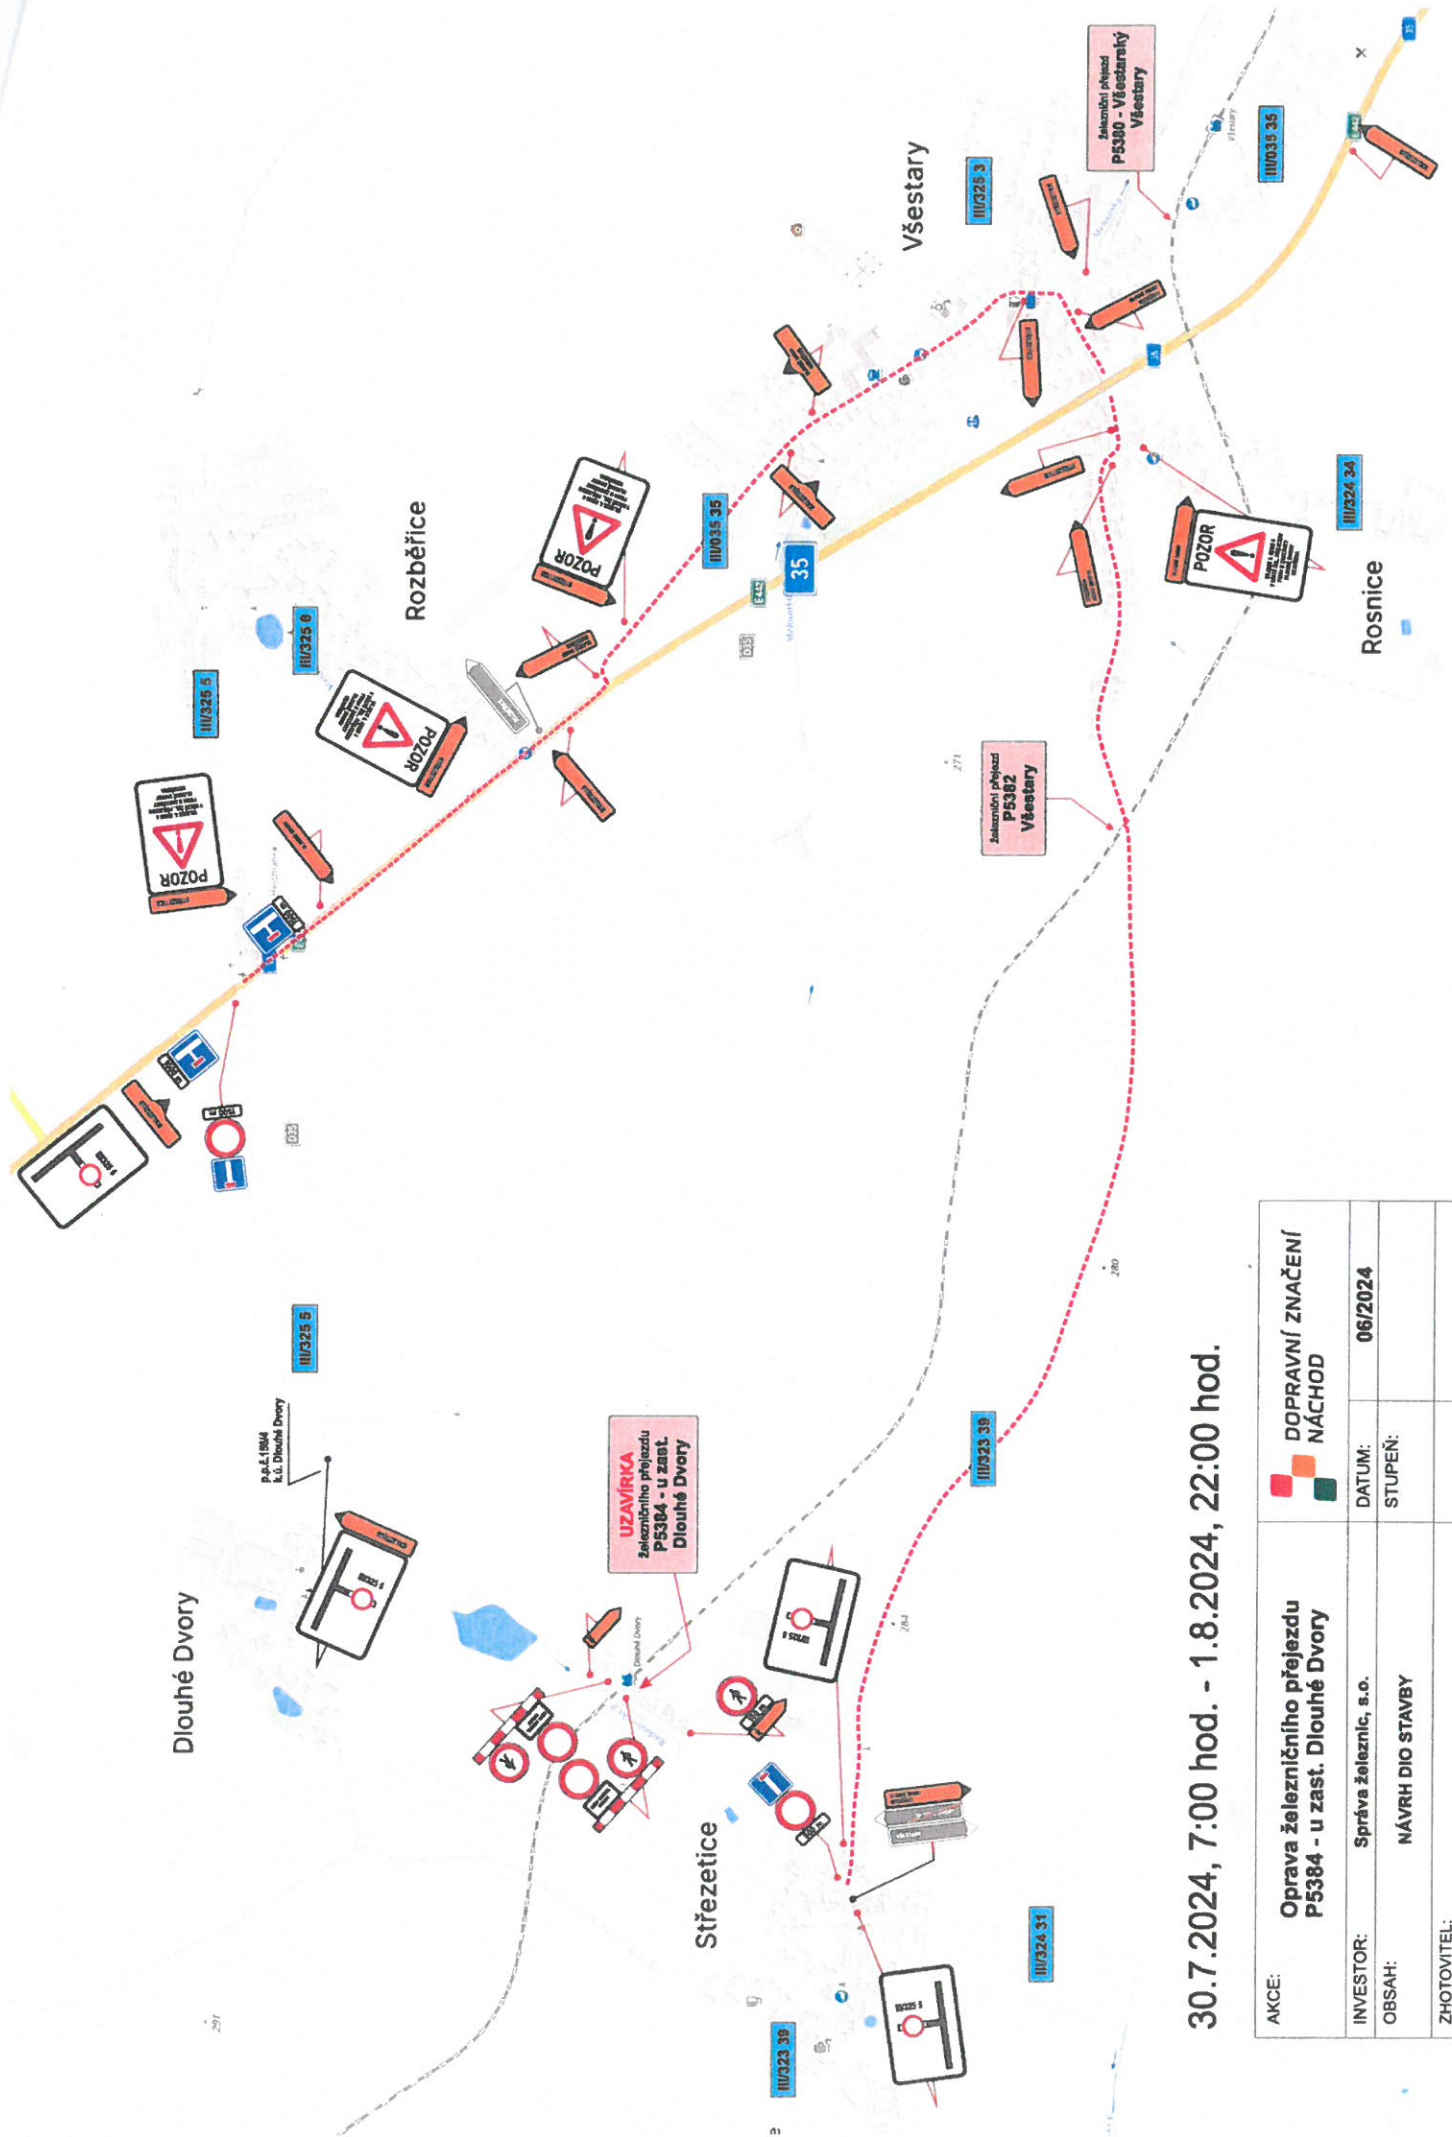



Situace s vyznačením místa stavby



AKCE:	Oprava železničního přejezdu P5384 - u zast. Dlouhé Dvory	 DOPRAVNÍ ZNAČENÍ NÁCHOD	
INVESTOR:	Správa železnic, s.o.	DATUM:	06/2024
OBSAH:	NÁVRH DIO STAVBY	STUPEŇ:	
ZHOTOVITEL:			



30.7.2024, 7:00 hod. - 1.8.2024, 22:00 hod.

AKCE:	Oprava železničního přejezdu P5384 - u zast. Dlouhé Dvory	 DOPRAVNÍ ZNAČENÍ NÁCHOD
INVESTOR:	Správa železnic, s.o.	DATUM: 06/2024
OBSAH:	NÁVRH DIO STAVBY	STUPEŇ:
ZHOTOVITEL:		