



Dopravní opatření při akci : oprava sil. III/32339 Střezetice - Rosnice

2.8.-20.8.2024

- uzavřený úsek
- objízdná trasa směr Střezetice, Všestary
- objízdná trasa směr Nechanice, Chlum

LEGENDA:

1900 m 2300 m 1700 m 700 m

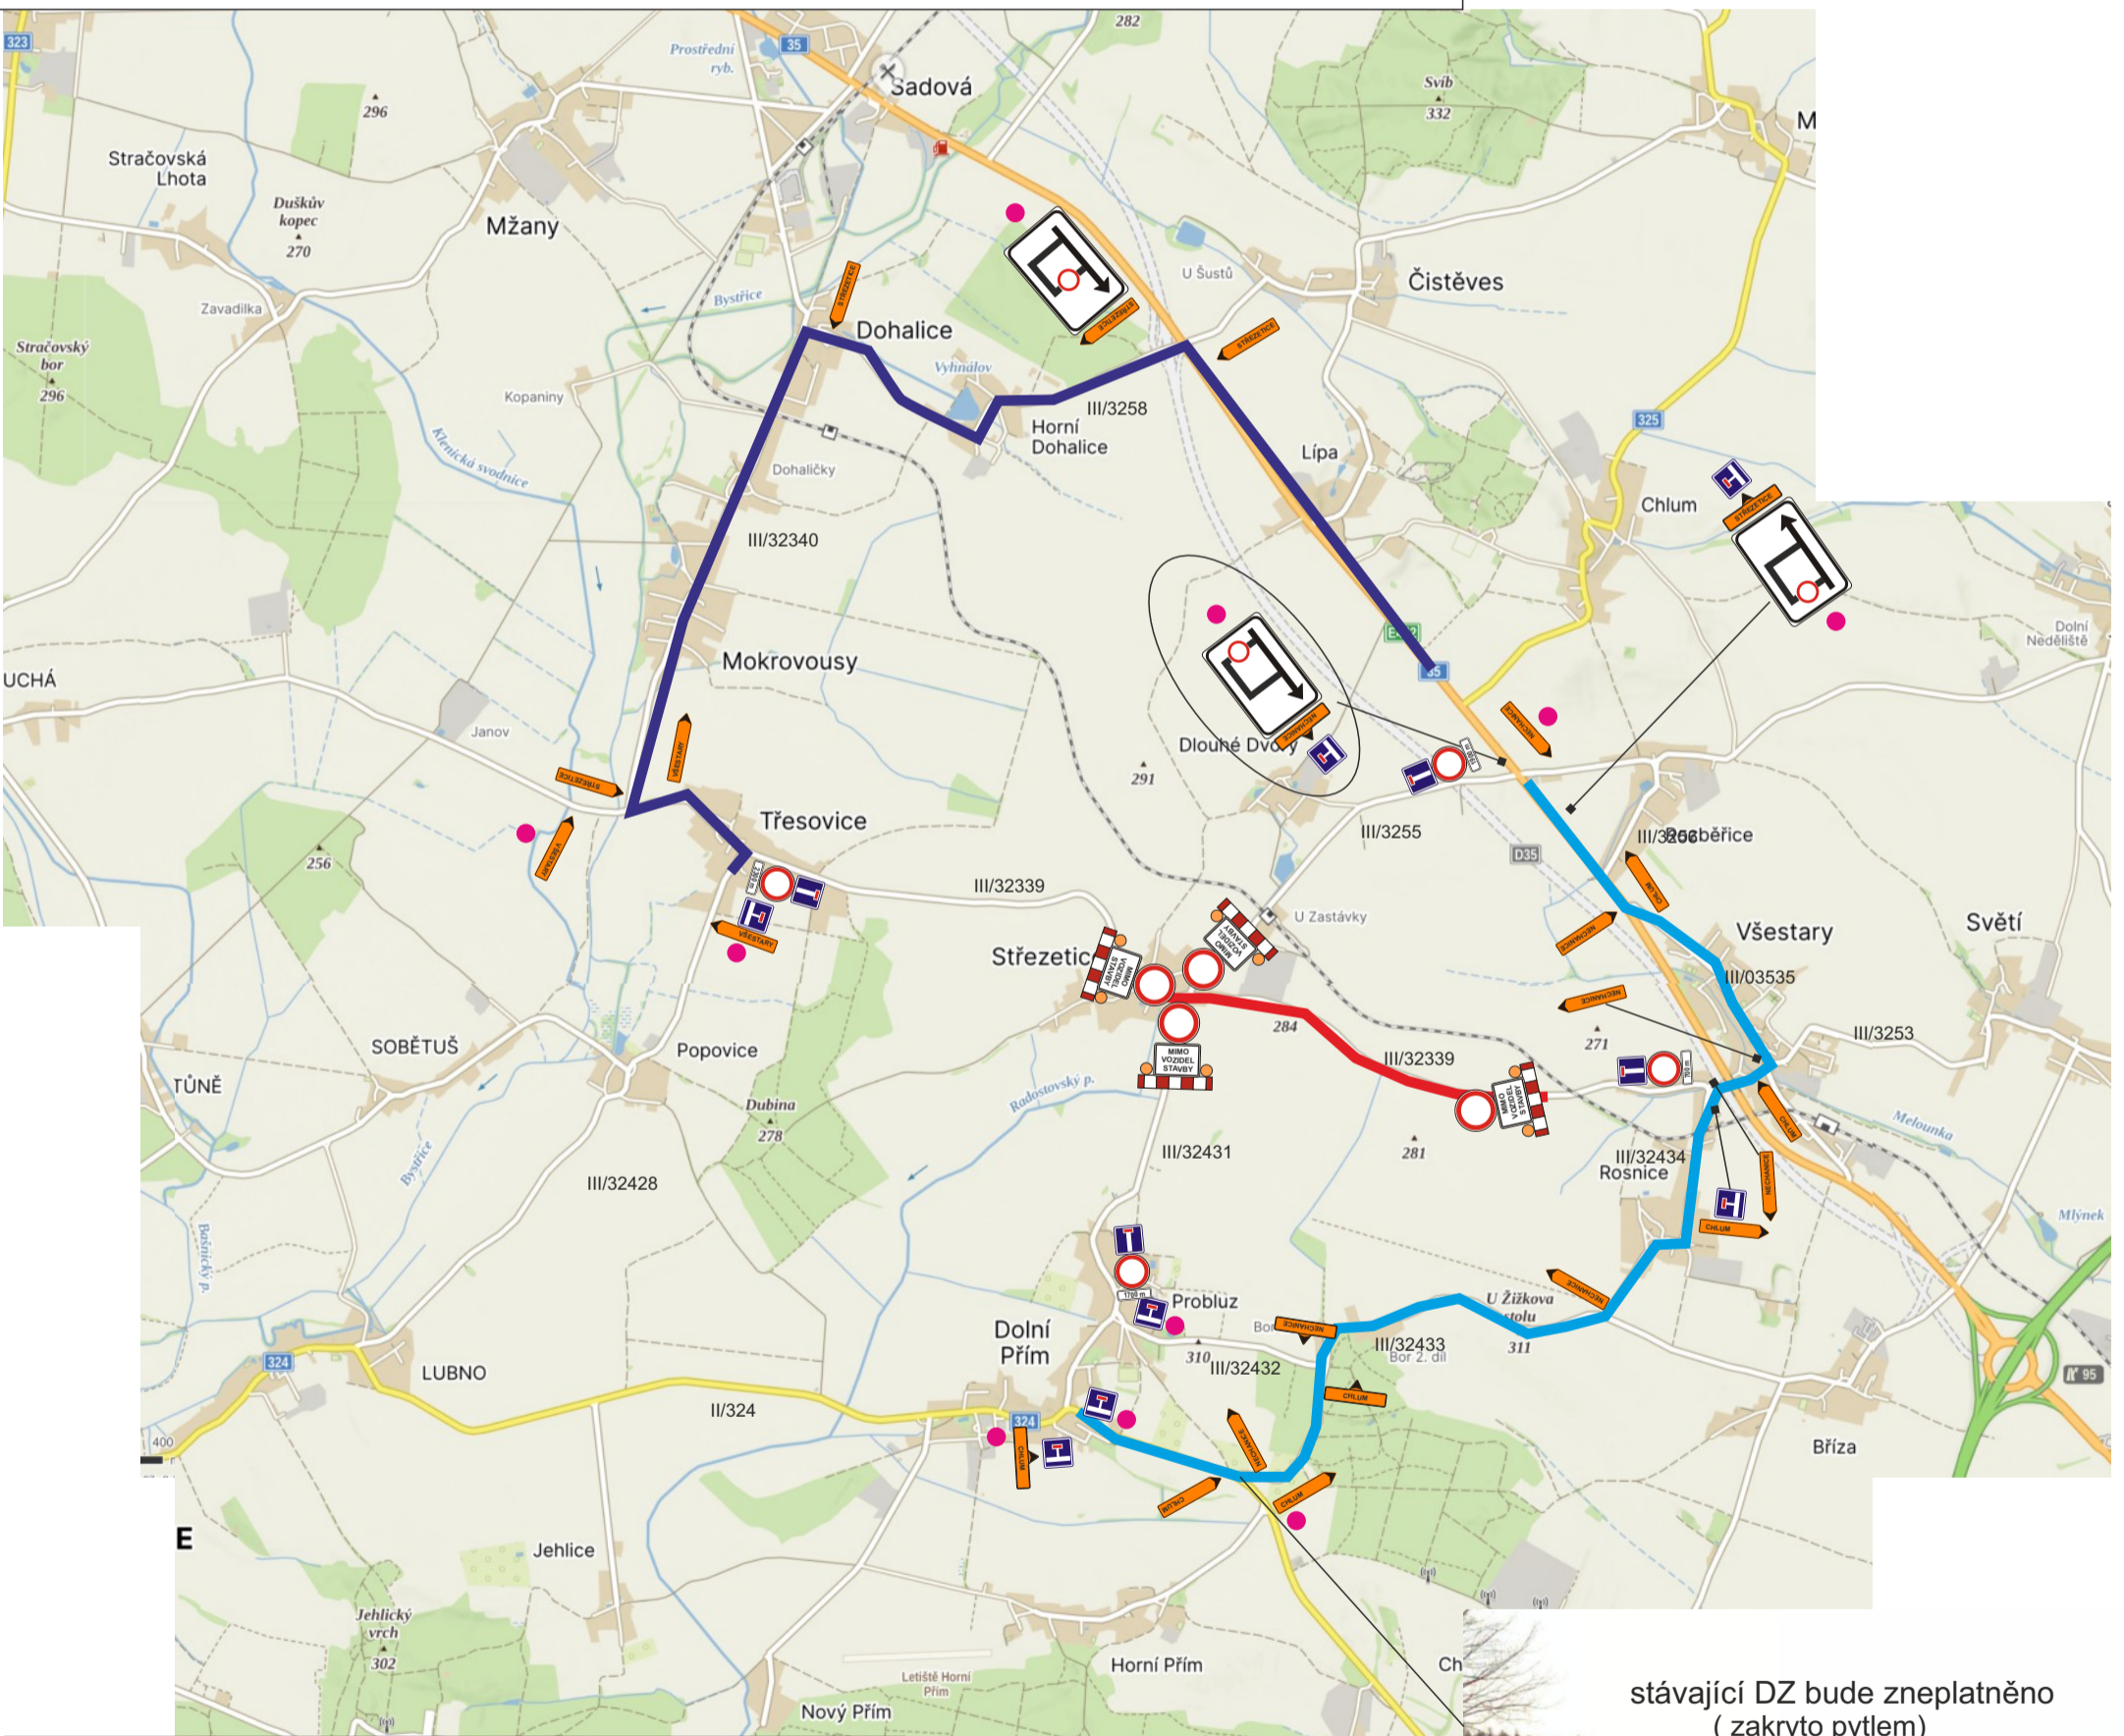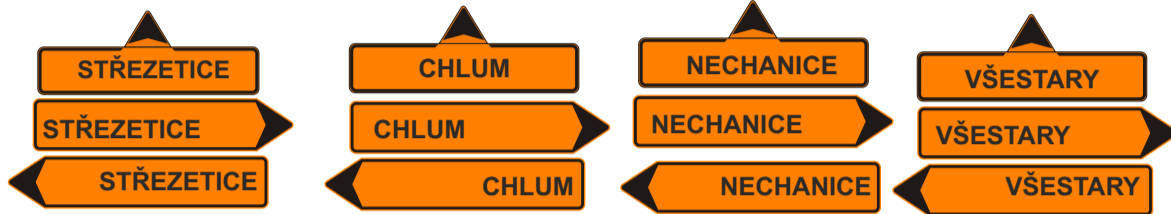

stávající DZ bude zneplatněno (zakryto pytlím)



Zhotovitel:		
Kreslil:	PhDr. Denisa Pešková / tel.: 605 320 200 / e-mail: info@dzh.cz	
Zodp. projektant:	PhDr. Denisa Pešková / tel.: 605 320 200 / e-mail: info@dzh.cz	DOPRAVNÍ ZNAČENÍ DZDH s.r.o. Vítkovická 224/98a 500 04 Hradec Králové IČO: 179 88 756 DIČ: CZ17988756 tel.: 605 477 445, 605 320 200 email: info@dzh.cz
Kontroloval:	Bc. Jan Pazdziora / tel.: 605 477 445 / e-mail: info@dzh.cz	
Kraj:	Královéhradecký	DATUM 30.06.2024 Č.ZAKÁZKY 24053 STUPEŇ PD DIO MĚŘÍTKO - FORMÁT A3
Okres:	Hradec Králové	
Obec:	Střezetice	
Akce: oprava sil. III/32339 Střezetice - Rosnice DOPRAVNĚ INŽENÝRSKÁ OPATŘENÍ		