

INSET s.r.o.
Divize geologie a geofyziky
Lucemburská 7
130 00 Praha 3
Tel.: +420 221 489 111
Fax: +420 266 311 212
e-mail: praha@inset.com

OÚ Všešary
Všešary 35
503 12 Všešary

Obecní úřad Všešary	
Došlo:	23. 06. 2015
Čís. jednací:	433/2015/100
Př.:	1/2
Ukládací značka:	280.1 A10

VAŠE ZNAČKA

NAŠE ZNAČKA

VYŘIZUJE
Ing. D. Laifr

TELEFON
602691509

E-MAIL
david.laifr@inset.com

DATUM
17.6.2015

Věc: Oznámení o realizaci geotechnického průzkumu

Naše organizace byla Ředitelstvím silnic a dálnic ČR pověřena provedením podrobné etapy geotechnického průzkumu na trase projektované stavby – **I/35 Sadová - Plotiště**. Plánovaná trasa včetně doprovodných komunikací je částečně vedena přes Vaše katastrální území (viz. přiložené situační mapy).

V rámci tohoto průzkumného úkolu bude v období **června až října 2015** ověřováno podloží silničního tělesa projektované trasy R35, doprovodných komunikací a mostních objektů mělkými průzkumnými vrty a povrchovým geofyzikálním měřením. Zároveň budou ve dvou etapách provedeny pracovníky naší organizace záměry hladin ve vybraných domovních studnách.

Vrtný průzkum v trase bude zahájen přibližně 29. 6. 2015, průběh povrchového i vrtného průzkumu bude koordinován po dohodě s majiteli a uživateli pozemků podle polních prací na zemědělsky obdělávaných plochách. Ukončení všech terénních prací předpokládáme na konci měsíce října 2015.


Práce jsou navrhovány tak, aby v co nejmenší míře omezily vlastnická, resp. uživatelská práva a aby nedošlo ke škodám na majetku a životním prostředí.

V případě potřeby se laskavě obračejte na níže uvedené telefonní číslo, nebo elektronickou adresu.

Děkuji a jsme s pozdravem

V Praze, dne 17. 6. 2015

Ing. David Laifr
vedoucí průzkumného úkolu

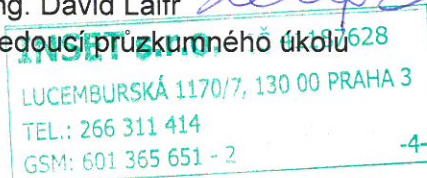

Příloha 1: Orientační plán lokality

Příloha 2: Situace trasy projektované komunikace, 1:10 000

Zákres zájmového území

Dotčená k.ú.:

KÚ: Bříza u Všestary (787400), Dlouhé Dvory (626627), Horní Dohalice (628174), Lípa u Hradce Králové (683922), Rosnice u Všestary (787418), Rozběčice (742228), Sadová u Sovětice (752631), Sovětice (752649), Všestary (787434), Čistěves (624012)

Dotčené pozemky:

Sadová



Tato žádost byla vygenerována službou e-UtilityReport, kterou provozuje HRDLIČKA spol. s r. o.

Více informací o službě naleznete na <http://www.mawis.eu>. V případě dotazu či zájmu o příjem žádosti elektronickou cestou, kontaktujte zákaznické centrum: tel.: +420 251 618 458, e-mail: info@mawis.eu

AKTUALIZACE 10/2013

RYCHLOSTNÍ SILNICE R35 SADOVÁ - PLOTIŠTĚ

Objednatel:



ŘEDITELSTVÍ SILNIC A DÁLNIC ČR


Ředitelství silnic a dálnic ČR

Na Pankráci 546/56, 145 05 Praha 4

ŘSD ČR správa Liberec

Zeyerova 1310, 460 55 Liberec

	Navrhl	ING. T. KLIMENT	Objednatel	ŘSD LIBEREC
	Vypracoval	A. SVOBODOVÁ	Zak. číslo	13-LI33-004
	Zodp. projektant	ING. T. KLIMENT	Datum	10 / 2013
	Tech. kontrola	ING. L. ŠMEK	Stupeň	D Ú R
	Akce	RYCHLOSTNÍ SILNICE R35 SADOVÁ - PLOTIŠTĚ		Měřítko
Zhotovitel: Valbek, spol. s r.o. Vaňurova 505/17 460 02 Liberec 3	Příloha	ORTOFOTOMAPA	Č. přílohy	Paré
			D.2	

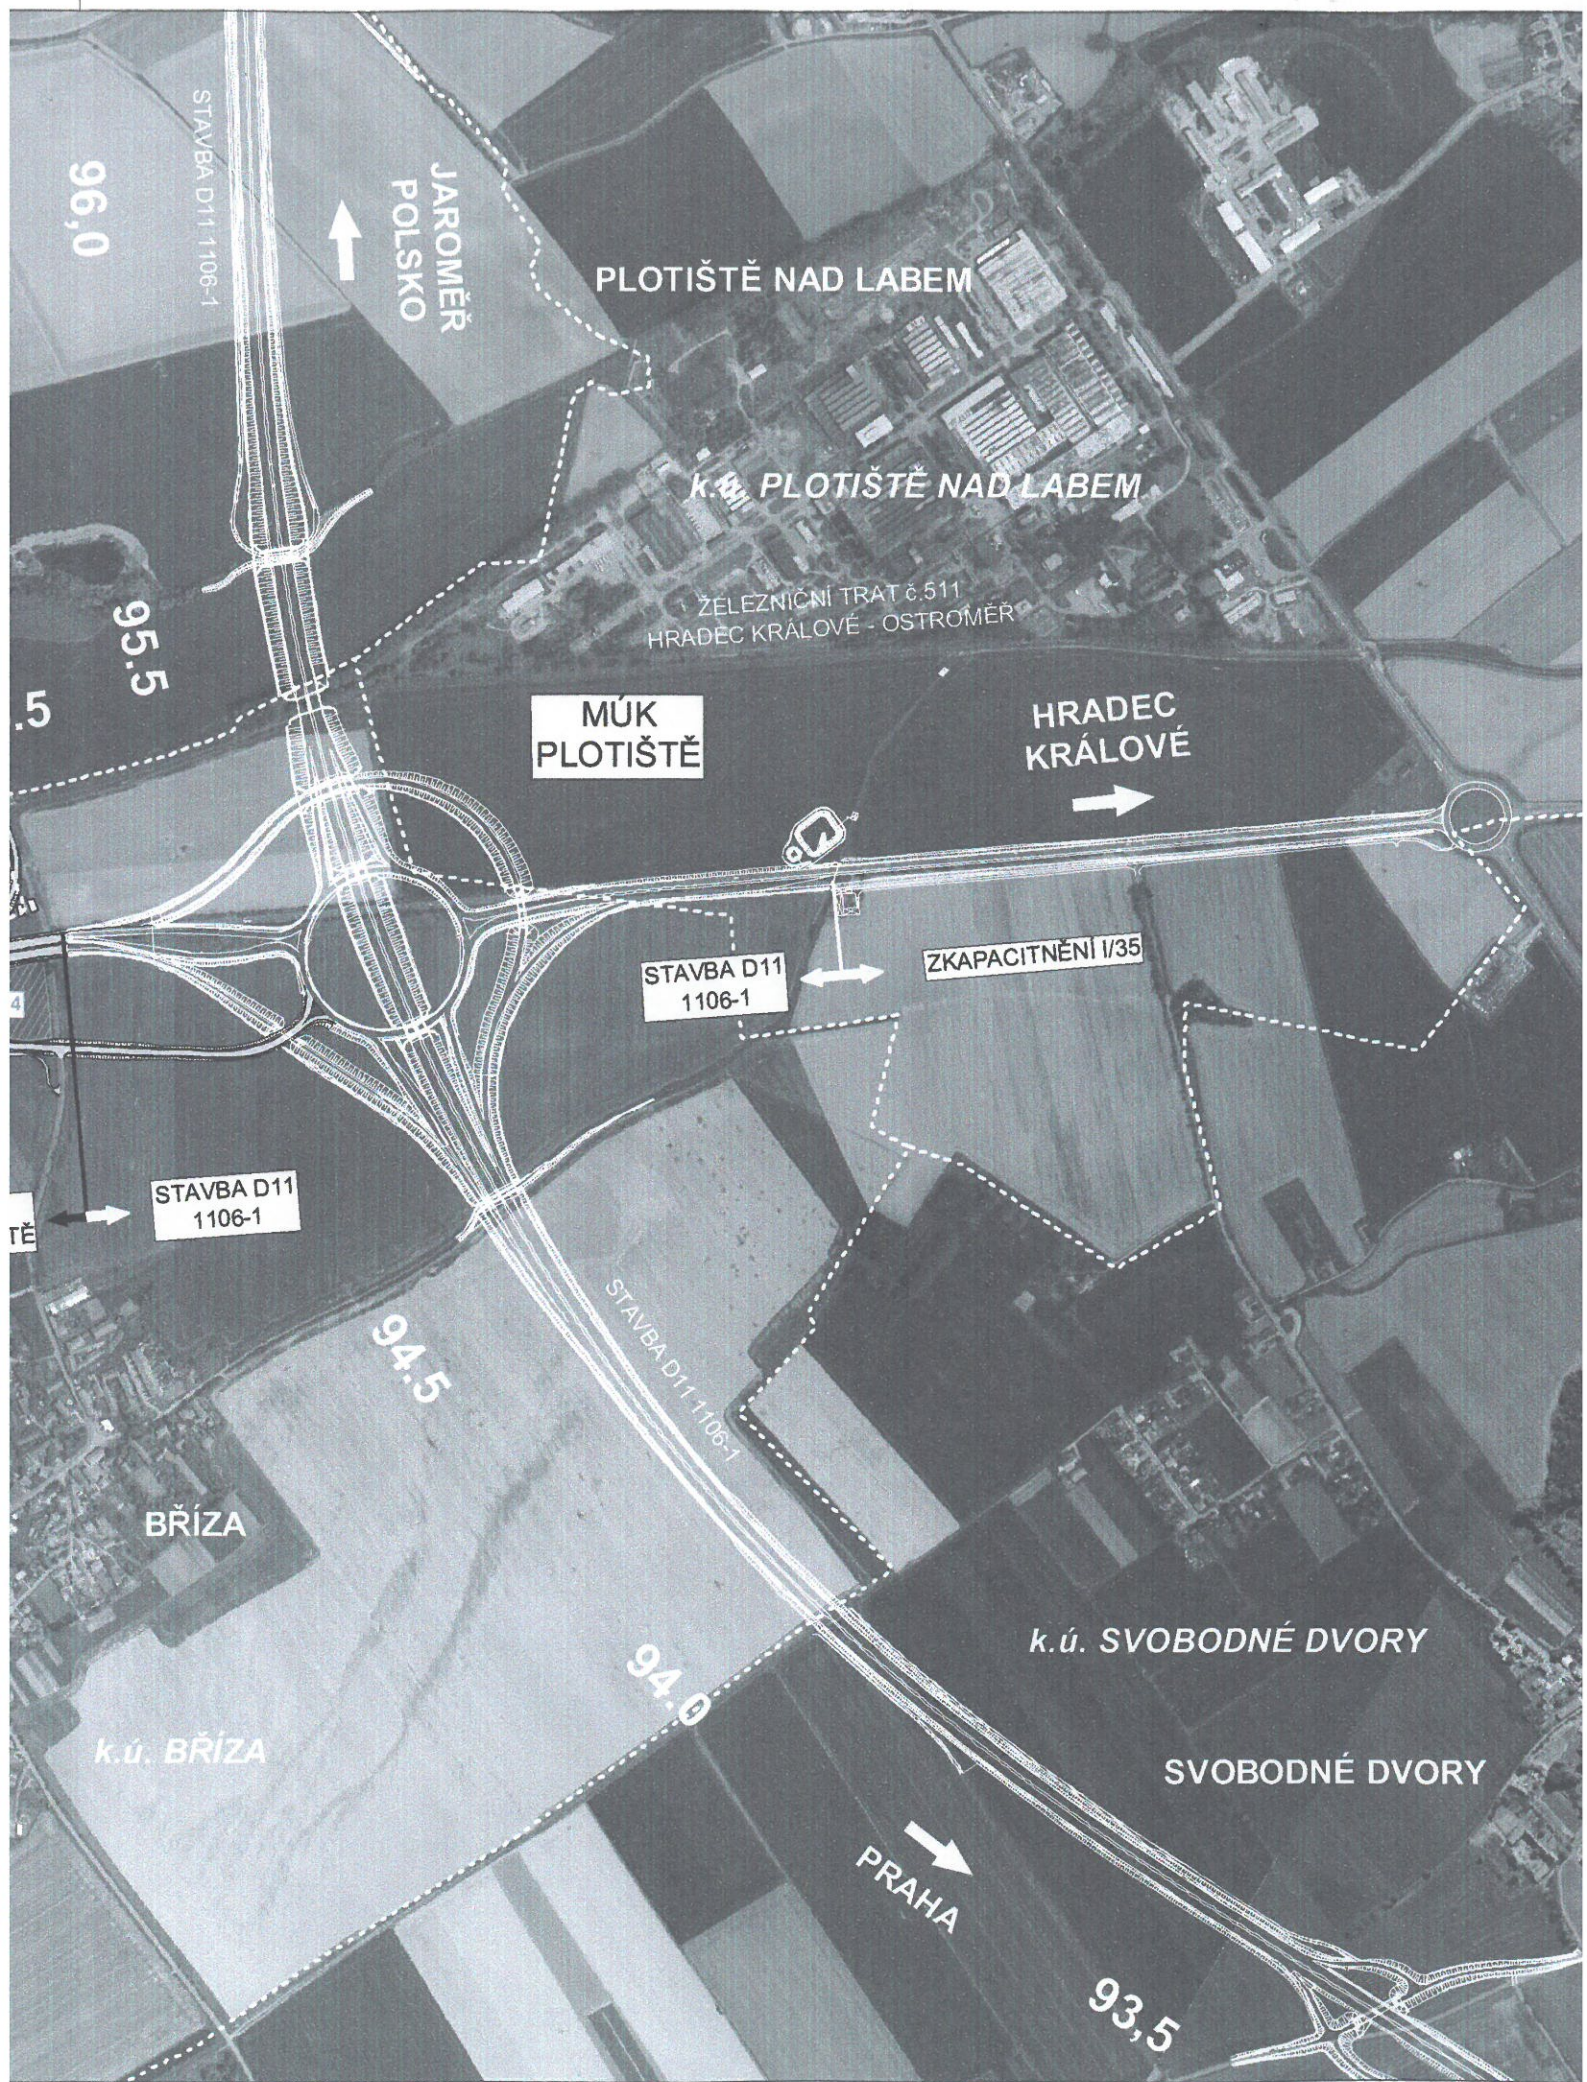

96,0

STAVBA D11 1106-1

JAROMĚŘ
POLSKO

PLOTIŠTĚ NAD LABEM

k.ú. PLOTIŠTĚ NAD LABEM

ZELEZNICNÍ TRATĚ 6.511
HRADEC KRÁLOVÉ - OSTROMĚŘ

MŮK
PLOTIŠTĚ

HRADEC
KRÁLOVÉ

STAVBA D11
1106-1

ZKAPACITNĚNÍ I/35

STAVBA D11
1106-1

94,5

STAVBA D11 1106-1

BRÍZA

k.ú. SVOBODNÉ DVORY

k.ú. BRÍZA

SVOBODNÉ DVORY

94,0

PRAHA

93,5

CHLUM

k.ú. CHLUM U
HRADCE KRÁLOVÉ

k.ú. ROZBĚŘICE

ROZBĚŘICE

32.5

33.0

31.5

32.0

ZS 2

MELOUNKA, VŠESTARY
VÝSTAVBA POLDRU ř.km 6+100
-součástí jiné PD

k.ú.

k.ú. DLOUHÉ DVORY

DLOUHÉ DVORY

ŽELE
HRADCE

R35 SADOVÁ - PLOTIŠTĚ
ORTOFOTOMAPA
M 1 : 10 000

HNEVČEVES
↑

STAVBA R35
HOŘICE - SADOVÁ

STAVBA R35
SADOVÁ - PLOTIŠTĚ

k.ú. SOVĚTICE
27.5

28.0

28.5

STAVBA R35 HOŘICE - SADOVÁ

←
ÚLIBICE
(JIČÍN)

k.ú. SADOVÁ
U SOVĚTIC

MÚ
SADOVÁ

SADOVÁ

k.ú. DOHALICE

HORNÍ

DOHALICE

