

ODŮVODNĚNÍ ÚZEMNÍHO PLÁNU VĚŠTARY

LEGENDA

HRANICE ÚZEMNÍCH JEDNOTEK	
-----	hranice řešeného území
-----	hranice katastrálního území
-----	zastavěné území k datu 1. 8. 2018
-----	zastavitelné plochy
-----	plochy přestavby

zastavitelné plochy	plochy	označení
OV	OM	
OS	OS	
OV		
PV		
ZV	ZV	
SV	SV	
DS	DS	
DZ		
TI	TI	
VL	VL	
VZ		
ZO	ZO	
NV		
NZ		
NL		
NP		
NSx		
xpz		
xzp		

stav	návrh	označení
-----	-----	KORIDORY
-----	-----	koridor pro obnovu cest v krajně zastavěném území
-----	-----	koridor pro revitalizační opatření v krajně zastavěném území - krajinné památkové zóny

stav	návrh	označení
-----	-----	PROTIPOVOĐOVÁ OCHRANA ÚZEMÍ
-----	-----	plocha protipovoďové ochrany


stav	návrh	označení
-----	-----	DOPRAVNÍ A TECHNICKÁ INFRASTRUKTURA
-----	-----	silnice I. třídy
-----	-----	silnice II. třídy
-----	-----	silnice III. třídy
-----	-----	cyklotrasa
-----	-----	turistická trasa
-----	-----	vodovodní řád včetně ochranného pásma
-----	-----	automatická řádová stanice včetně ochranného pásma
-----	-----	kanalizační řád gravitační včetně ochranného pásma
-----	-----	kanalizační řád tlaková včetně ochranného pásma
-----	-----	části odpadních vod
-----	-----	čerpací stanice včetně ochranného pásma
-----	-----	VTL plynovod včetně ochranného pásma
-----	-----	STL plynovod včetně ochranného pásma
-----	-----	regulační stanice plynovodu včetně ochranného pásma
-----	-----	nadzemní vedení VN 110 kV
-----	-----	nadzemní vedení VN 35 kV
-----	-----	trafostanice
-----	-----	transformovna
-----	-----	kommunikační vedení včetně ochranného pásma
-----	-----	radiorelová trasa včetně ochranného pásma
-----	-----	kommunikační vysílač

stav	návrh	označení
-----	-----	TECHNICKÉ LIMITY
-----	-----	ochranné pásmo šluc
-----	-----	ochranné pásmo železnice
-----	-----	bezpečnostní pásmo VTL plynovodu
-----	-----	ochranné pásmo elektrovedení
-----	-----	ochranné pásmo komunikačního vysílače

stav	návrh	označení
-----	-----	PŘÍRODNÍ LIMITY A HODNOTY
-----	-----	lokální biocentrum
-----	-----	regionální biokoridor
-----	-----	lokální biokoridor
-----	-----	interakční prvek
-----	-----	plochy PUPFL
-----	-----	pásmo 50 m od hranice PUPFL
-----	-----	zplavovací území Q100
-----	-----	aktivní zóna zplavovacího území
-----	-----	investice do půdy

stav	návrh	označení
-----	-----	PAMÁTKOVÉ LIMITY A HODNOTY
-----	-----	nemovité kulturní památky
-----	-----	areál bojště bitvy u Hradce Králové
-----	-----	území s archeologickými nálezky
-----	-----	památky místního významu

stav	návrh	označení
-----	-----	OSTATNÍ LIMITY
-----	-----	zplavovací území AČR

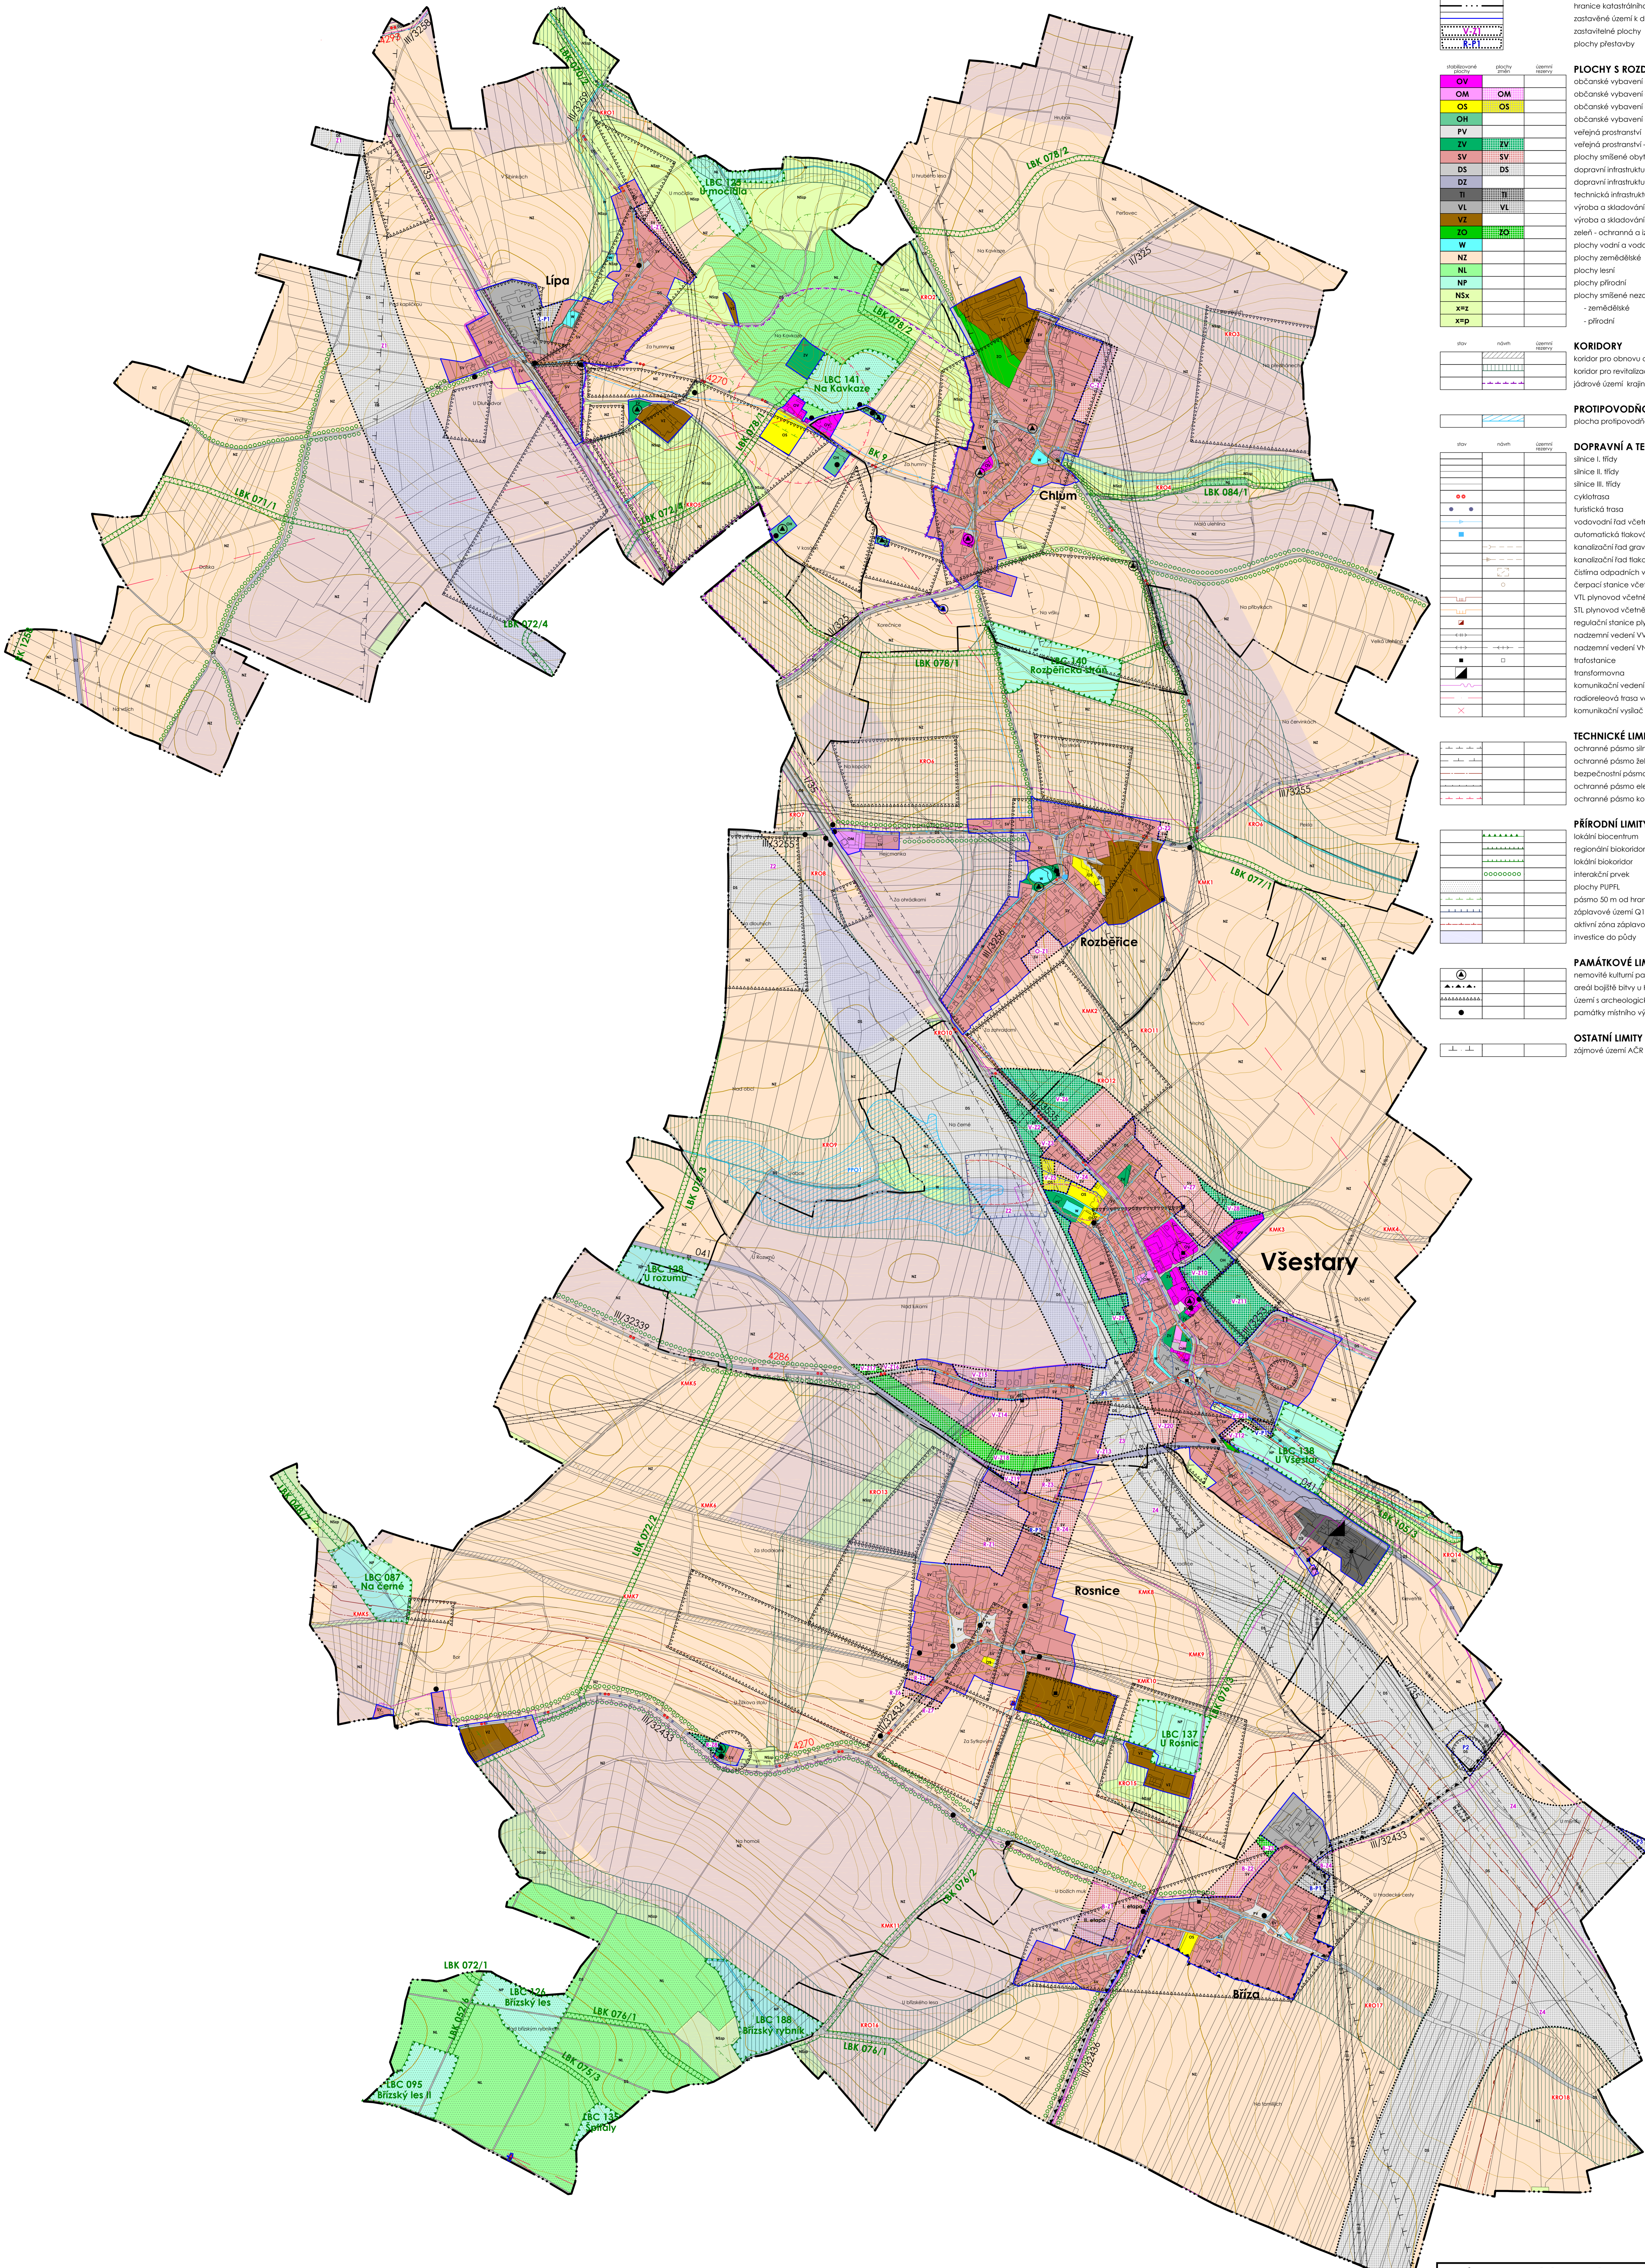

ÚPLNÉ ZNĚNÍ PO VYDÁNÍ ZMĚNY Č. 1 KOORDINAČNÍ VÝKRES

ODŮVODNĚNÍ ÚZEMNÍHO PLÁNU VĚŠTARY			
ÚPLNÉ ZNĚNÍ PO VYDÁNÍ ZMĚNY Č. 1			
PORADYATEL	Magistrát Města Hradec Králové	DATUM	
PROJEKTANT	ŽALUDA, projektová kancelář		X/2019
ZHOTOVITEL	Ing. Eduard Žaluda, Ing. Mgr. Miroslav Vrtiška,		
AUTORSKÝ KOLEKTIV	Ing. arch. Alena Švandrlíková, Ing. arch. Rostislav Aubrecht,		
	Petr Schejbal		
KOORDINAČNÍ VÝKRES	PAR. 1	VÝKRES C.	MĚŘÍTKO 1:5 000