
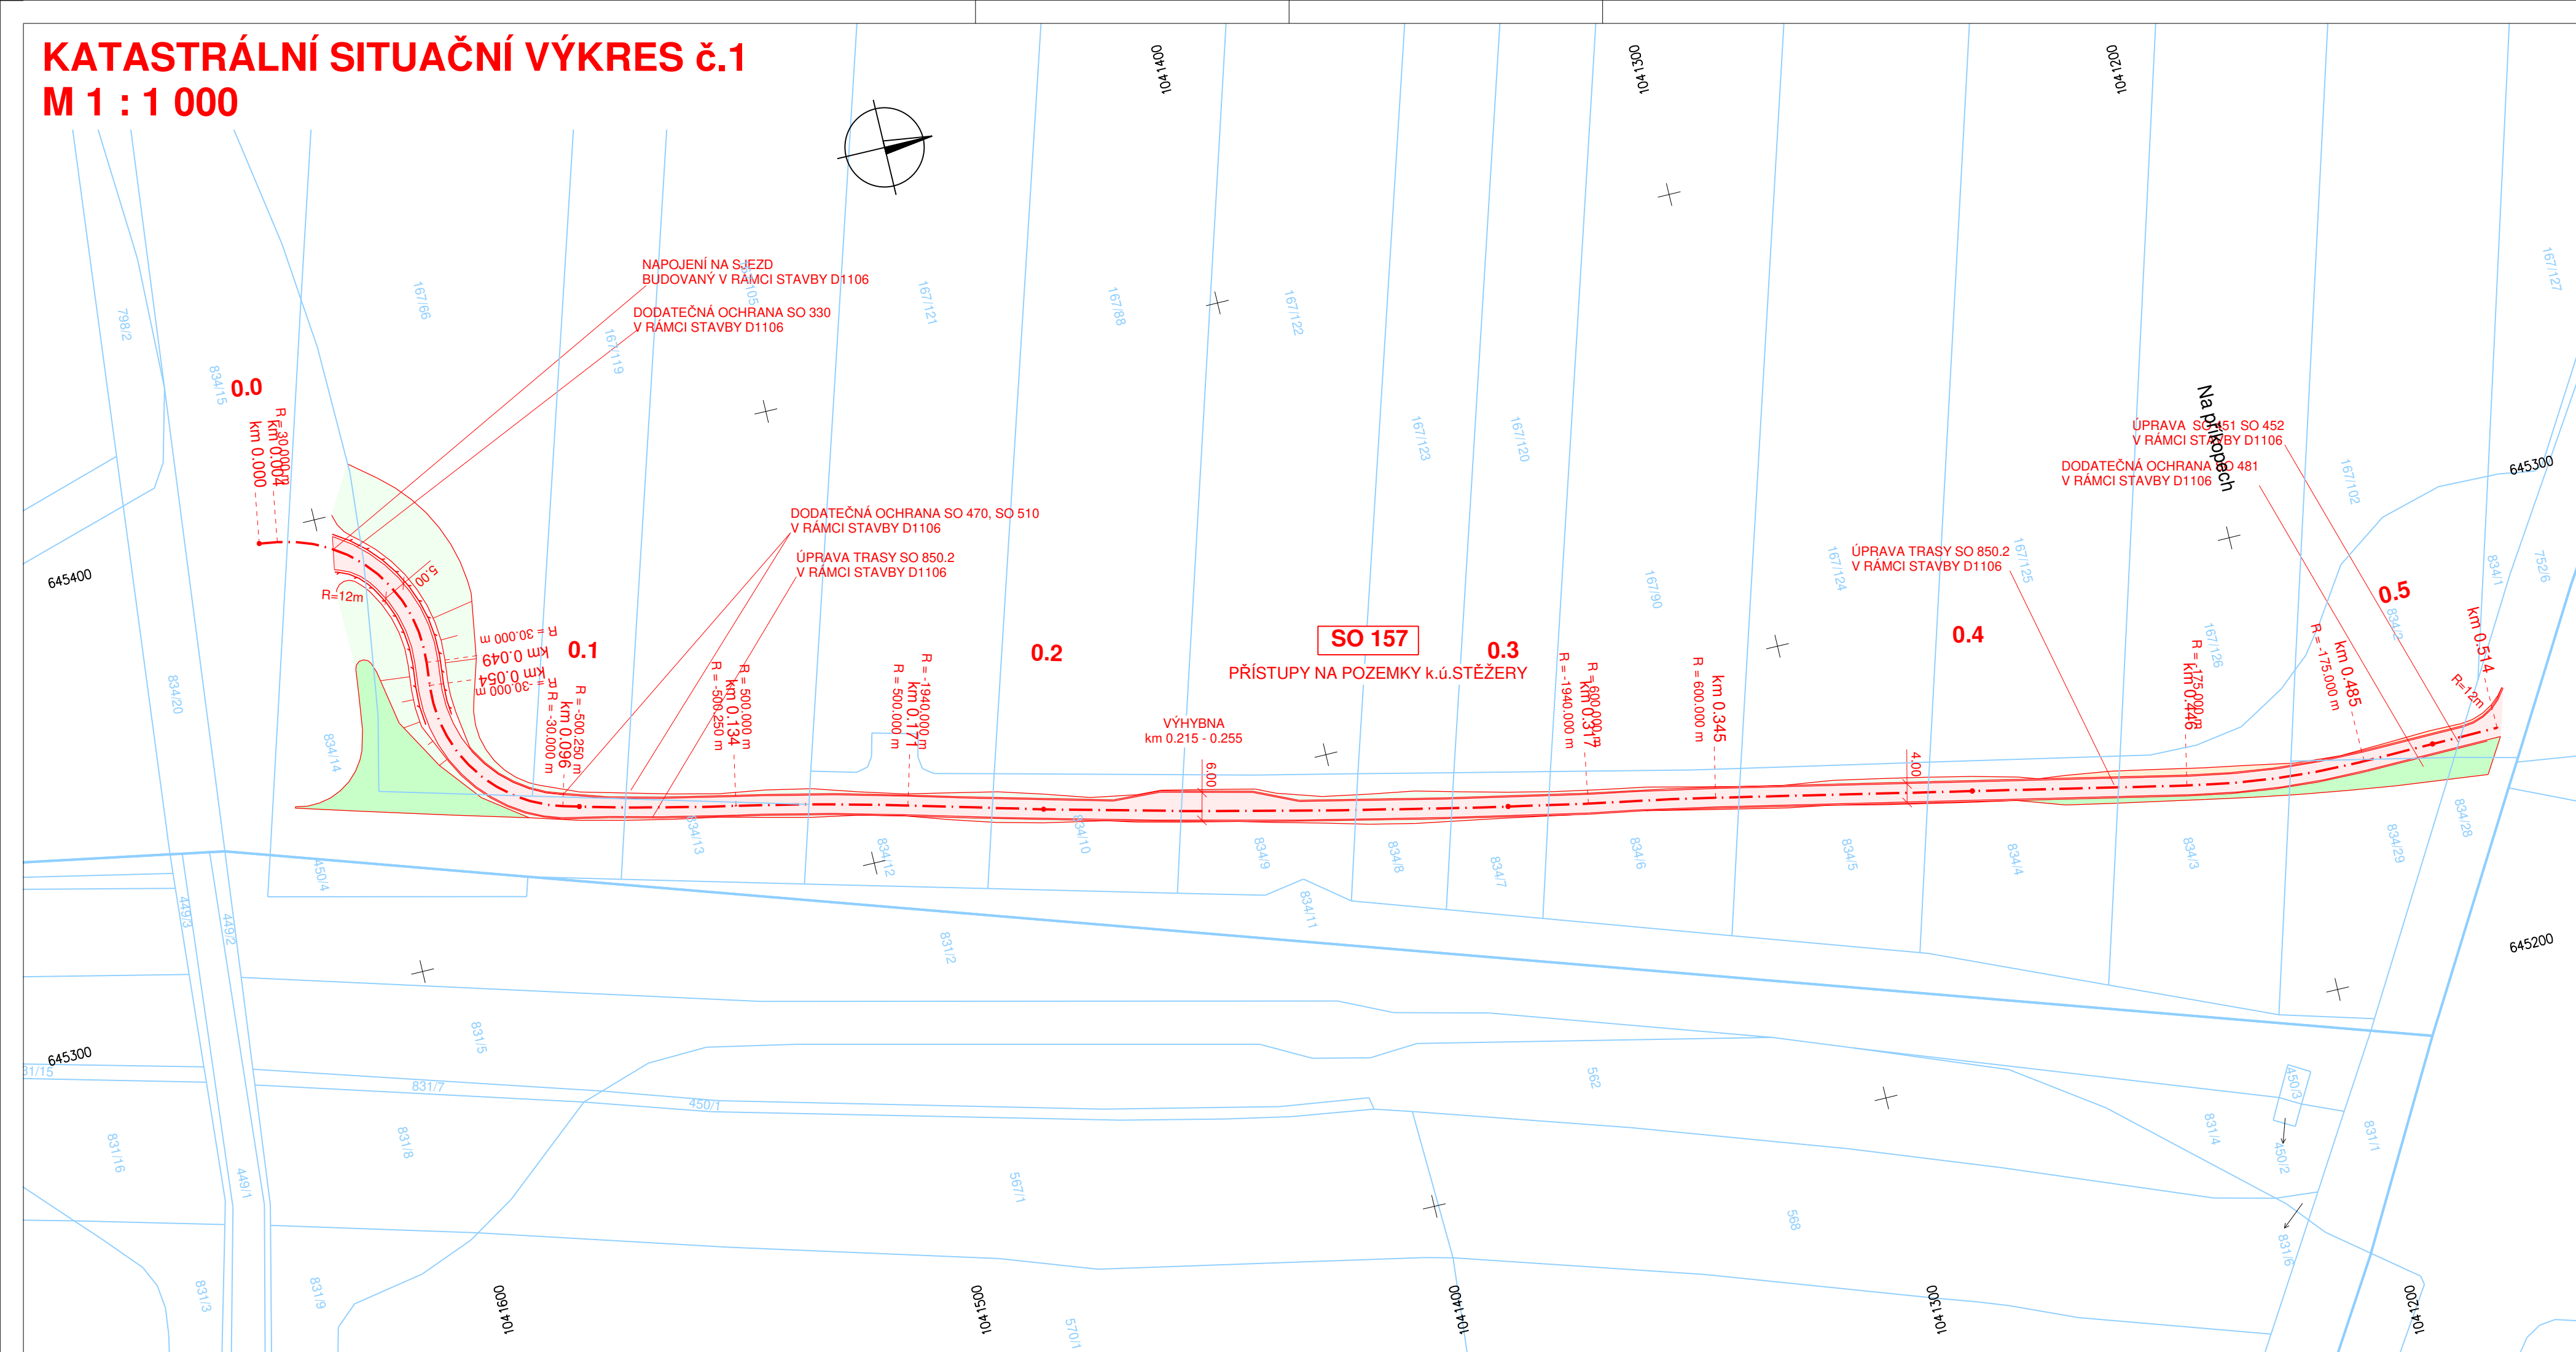


KATASTRÁLNÍ SITUAČNÍ VÝKRES č.1

M 1 : 1 000

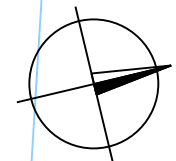

SEZNAM SO

- SO 157 - PŘÍSTUPY NA POZEMKY k.ú. STĚŽERY
- SO 158 - PŘÍSTUPY NA POZEMKY k.ú. BŘÍŽA U VŠESTAR
- SO 159 - PŘÍSTUPY NA POZEMKY k.ú. SVOBODNÉ DVORY

LEGENDA:

- VOZOVKA
- NÁSYP
- VÝKOP
- VEGETAČNÍ ÚPRAVY
- HRANICE KATASTRÁLNÍCH ÚZEMÍ
- HRANICE POZEMKOVÝCH PARCEL

Souřadnicový systém: S-JTSK
 Výškový systém: Bpv

Objednatel:

Ředitelství silnic a dálnic ČR

Na Pankráci 546/56, 145 00 Praha 4

Zhotovitel DÚR:	Valbek, spol. s r.o. Vaňurova 505/17 460 02 Liberec 3	HIP:	ING. T. KLIMENT
-----------------	--	------	-----------------

	<table border="1" style="width: 100%; border-collapse: collapse;"> <tr> <td> Vypracoval </td> <td> M. KOŘÍNEK </td> <td> Zak. číslo </td> <td> 15LI33002 </td> </tr> <tr> <td> Zodp. projektant </td> <td> ING. T. KLIMENT </td> <td> Datum </td> <td> 09/2018 </td> </tr> <tr> <td> Tech. kontrola </td> <td> ING. M. HANŽL </td> <td> Stupeň </td> <td> DÚR </td> </tr> </table>	Vypracoval	M. KOŘÍNEK	Zak. číslo	15LI33002	Zodp. projektant	ING. T. KLIMENT	Datum	09/2018	Tech. kontrola	ING. M. HANŽL	Stupeň	DÚR	<table border="1" style="width: 100%; border-collapse: collapse;"> <tr> <td> Počet formátů </td> <td> 4x A4 </td> </tr> <tr> <td> Měřítko </td> <td> 1 : 1 000 </td> </tr> <tr> <td> Č. přílohy </td> <td> Paré </td> </tr> </table>	Počet formátů	4x A4	Měřítko	1 : 1 000	Č. přílohy	Paré
	Vypracoval	M. KOŘÍNEK	Zak. číslo	15LI33002																
	Zodp. projektant	ING. T. KLIMENT	Datum	09/2018																
	Tech. kontrola	ING. M. HANŽL	Stupeň	DÚR																
Počet formátů	4x A4																			
Měřítko	1 : 1 000																			
Č. přílohy	Paré																			
PŘÍSTUPY NA POZEMKY PODÉL DÁLNIČE D11																				
Příloha KATASTRÁLNÍ SITUAČNÍ VÝKRES č.1		C.2.1																		
Zhotovitel: Valbek, spol. s r.o. Vaňurova 505/17 460 02 Liberec 3																				