
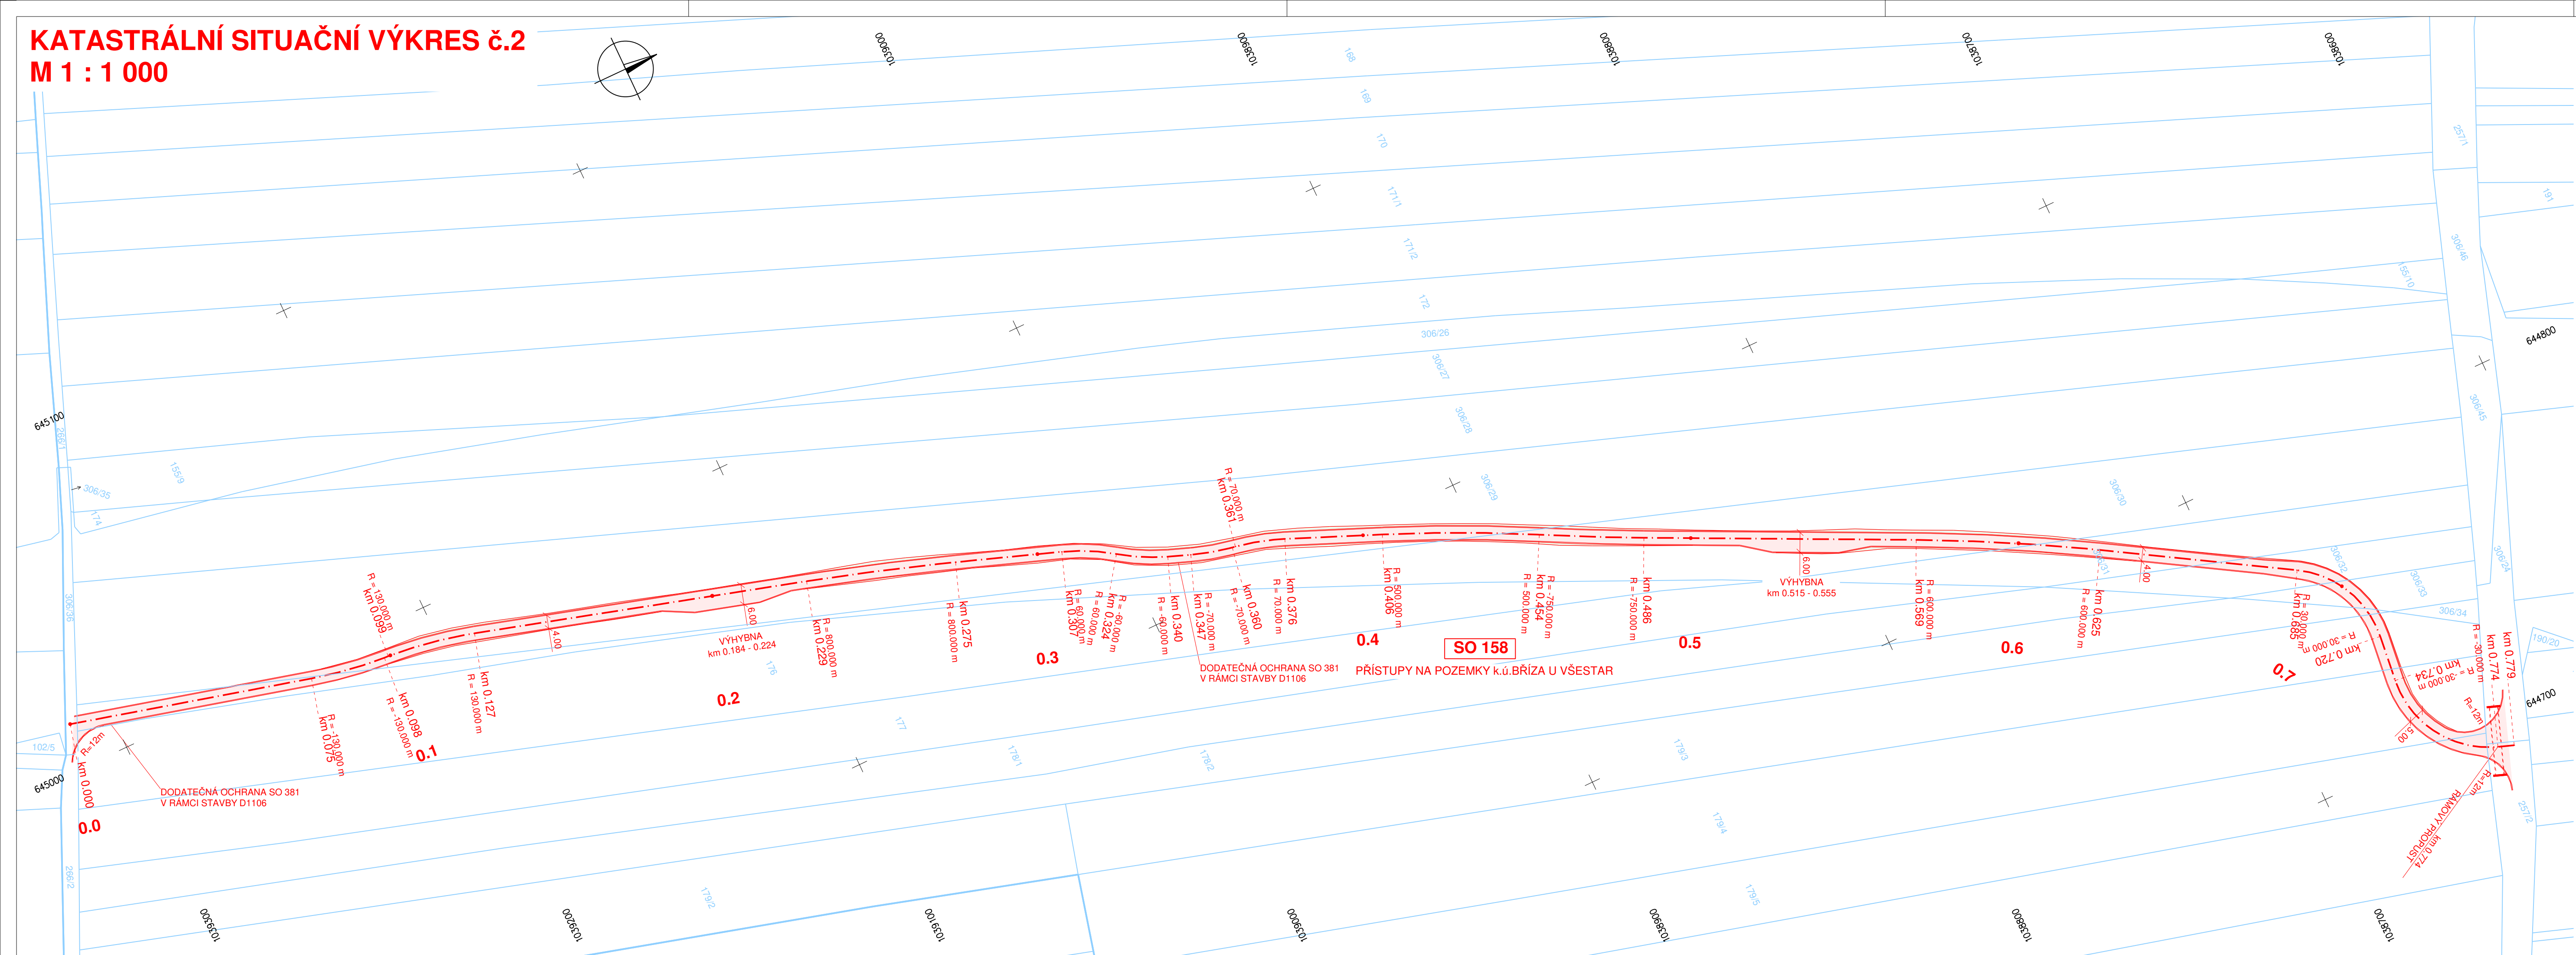


KATASTRÁLNÍ SITUAČNÍ VÝKRES č.2 M 1 : 1 000

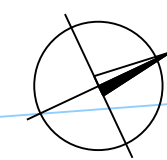

SEZNAM SO

- SO 157 - PŘÍSTUPY NA POZEMKY k.ú. STĚŽERY
- SO 158 - PŘÍSTUPY NA POZEMKY k.ú. BRÍZA U VŠESTAR
- SO 159 - PŘÍSTUPY NA POZEMKY k.ú. SVOBODNÉ DVORY

LEGENDA:

- VOZOVKA
- NÁSYP
- VÝKOP
- VEGETAČNÍ ÚPRAVY
- HRANICE KATASTRÁLNÍCH ÚZEMÍ
- HRANICE POZEMKOVÝCH PARCEL

Souřadnicový systém: S-JTSK
Výškový systém: Bpv

Objednatel:	 Ředitelství silnic a dálnic ČR Na Pankráci 546/56, 145 00 Praha 4
--------------------	---

Zhotovitel DÚR:	 Valbek, spol. s r.o. Vaňurova 505/17 460 02 Liberec 3	HIP:
		ING. T. KLIMENT

	Vypracoval	M. KOŘÍNEK	Zak. číslo	15L133002
	Zodp. projektant	ING. T. KLIMENT	Datum	09/2018
	Tech. kontrola	ING. T. KLIMENT	Stupeň	DÚR
	Akce	PŘÍSTUPY NA POZEMKY PODÉL DÁLNIČE D11		Počet formátů
	Měřítka			1 : 1 000
Zhotovitel:		Příloha		C.2.2
Valbek, spol. s r. o. Vaňurova 505/17 460 02 Liberec 3		KATASTRÁLNÍ SITUAČNÍ VÝKRES č.2		