


**LEGENDA DOPRAVNÍHO ZNAČENÍ dle TP66:**

- B1** DOČASNÉ SVISLÉ DOPRAVNÍ ZNAČENÍ – dobu objízdné trasy
  - retroreflexní fólie typu R2 dle ČSN EN 12899-1
  - velikost základní 2: trojúhelník 900, kruh 700, čtverec 500, obdélník 500x700
- P1** STÁVAJÍCÍ DOPRAVNÍ ZNAČENÍ, zachovat
- P2** STÁVAJÍCÍ DOPRAVNÍ ZNAČENÍ, odstranit / překrýt plochou / přeškrtnout (platnost)
- V2b** DOČASNÉ VODOROVNÉ ZNAČENÍ – nalepovací pásy barvy žluté



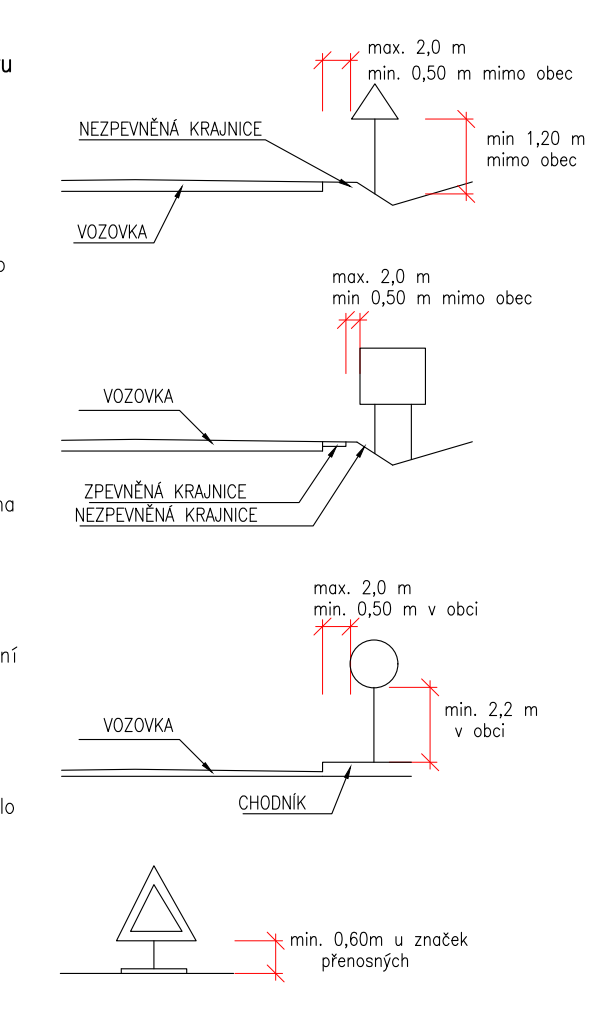


**Boční umístění**  
 Dvakrát dopravní značky, dopravní zařízení ani jejich nosná konstrukce nesmějí zasahovat do vymezené části dopravního prostoru stanovené vlnou šířkou a vlnou výškou silnice (včetně částí vymezené pro cyklisty) podle ČSN 73 6101, ČSN 73 6110 a ČSN 73 6201. Nosná konstrukce dopravních značek a dopravních zařízení mohou zasahovat pouze do přeškrtnutého prostoru (prostor pro chodce nebo cyklisty), a to pouze za předpokladu, že v daném místě zůstane vlna šířky 1,50 m.

**Středové umístění**  
 Dvakrát dopravní značky a dopravní zařízení se umísťují přibližně kolmo ke směru silničního provozu. Reflexní dopravní značky a reflexní dopravní zařízení se umísťují tak, aby maximální úhelník osvětlení pozorací reflektory vozidel přeláhal na řádku mimo obec ze vzdálenosti přibližně 100 m, v obci přibližně 50 m.

**Vzdálenost mezi dopravními značkami**  
 V podélné směru se dopravní značky umísťují ve vzdálené vzdálenosti tak, aby je bylo možno všimnout. Na silnicích je tato vzdálenost nejméně 30 m, v obci na dopravně málo významných silnicích může být výjimečně 10 m.

**Uspořádání u křižovček**  
 Dopravní značky se na silnici (konstrukci) umísťují symetricky pod sebou. Na jednom sloučku (konstrukci) lze umísťovat pouze značky téhož typu velikosti.

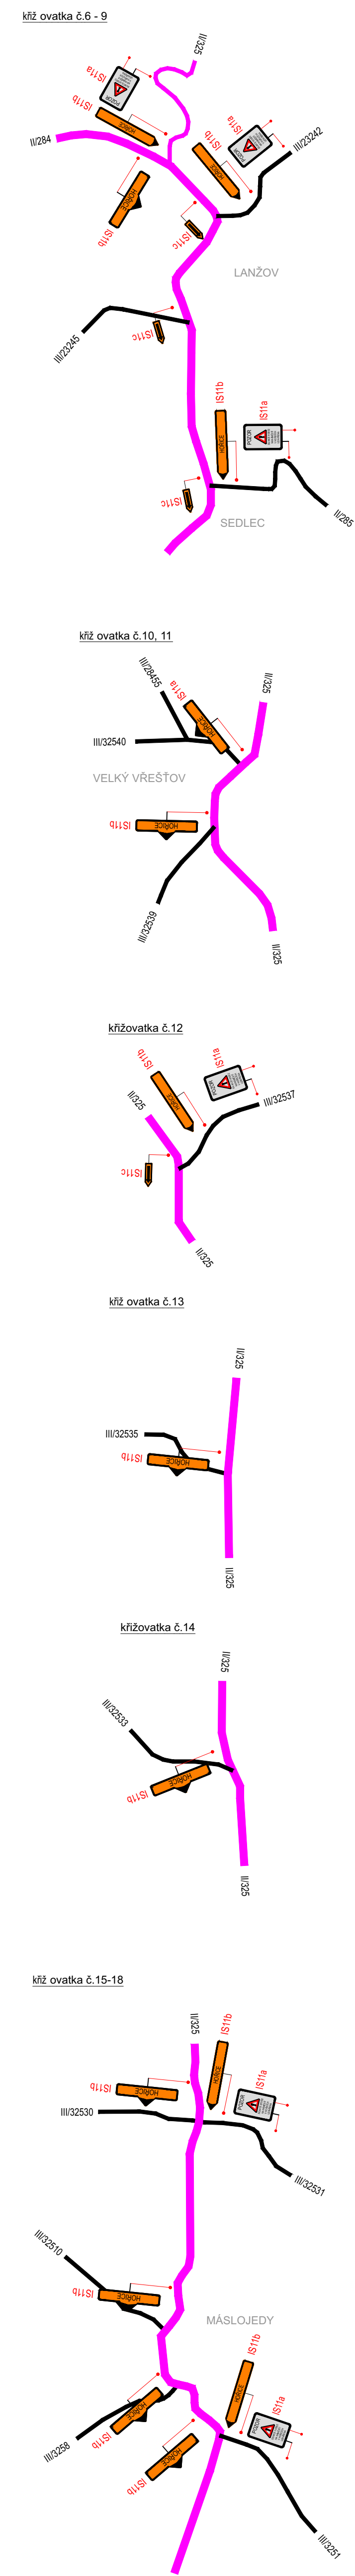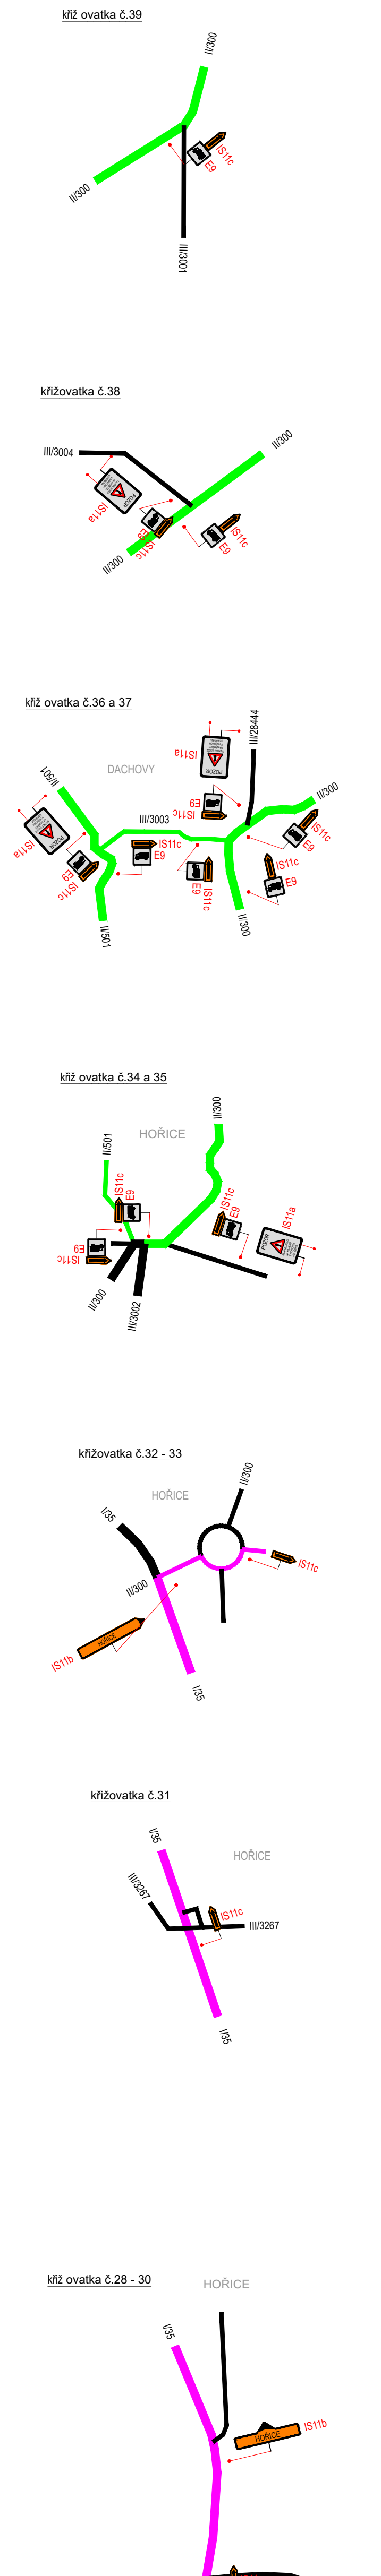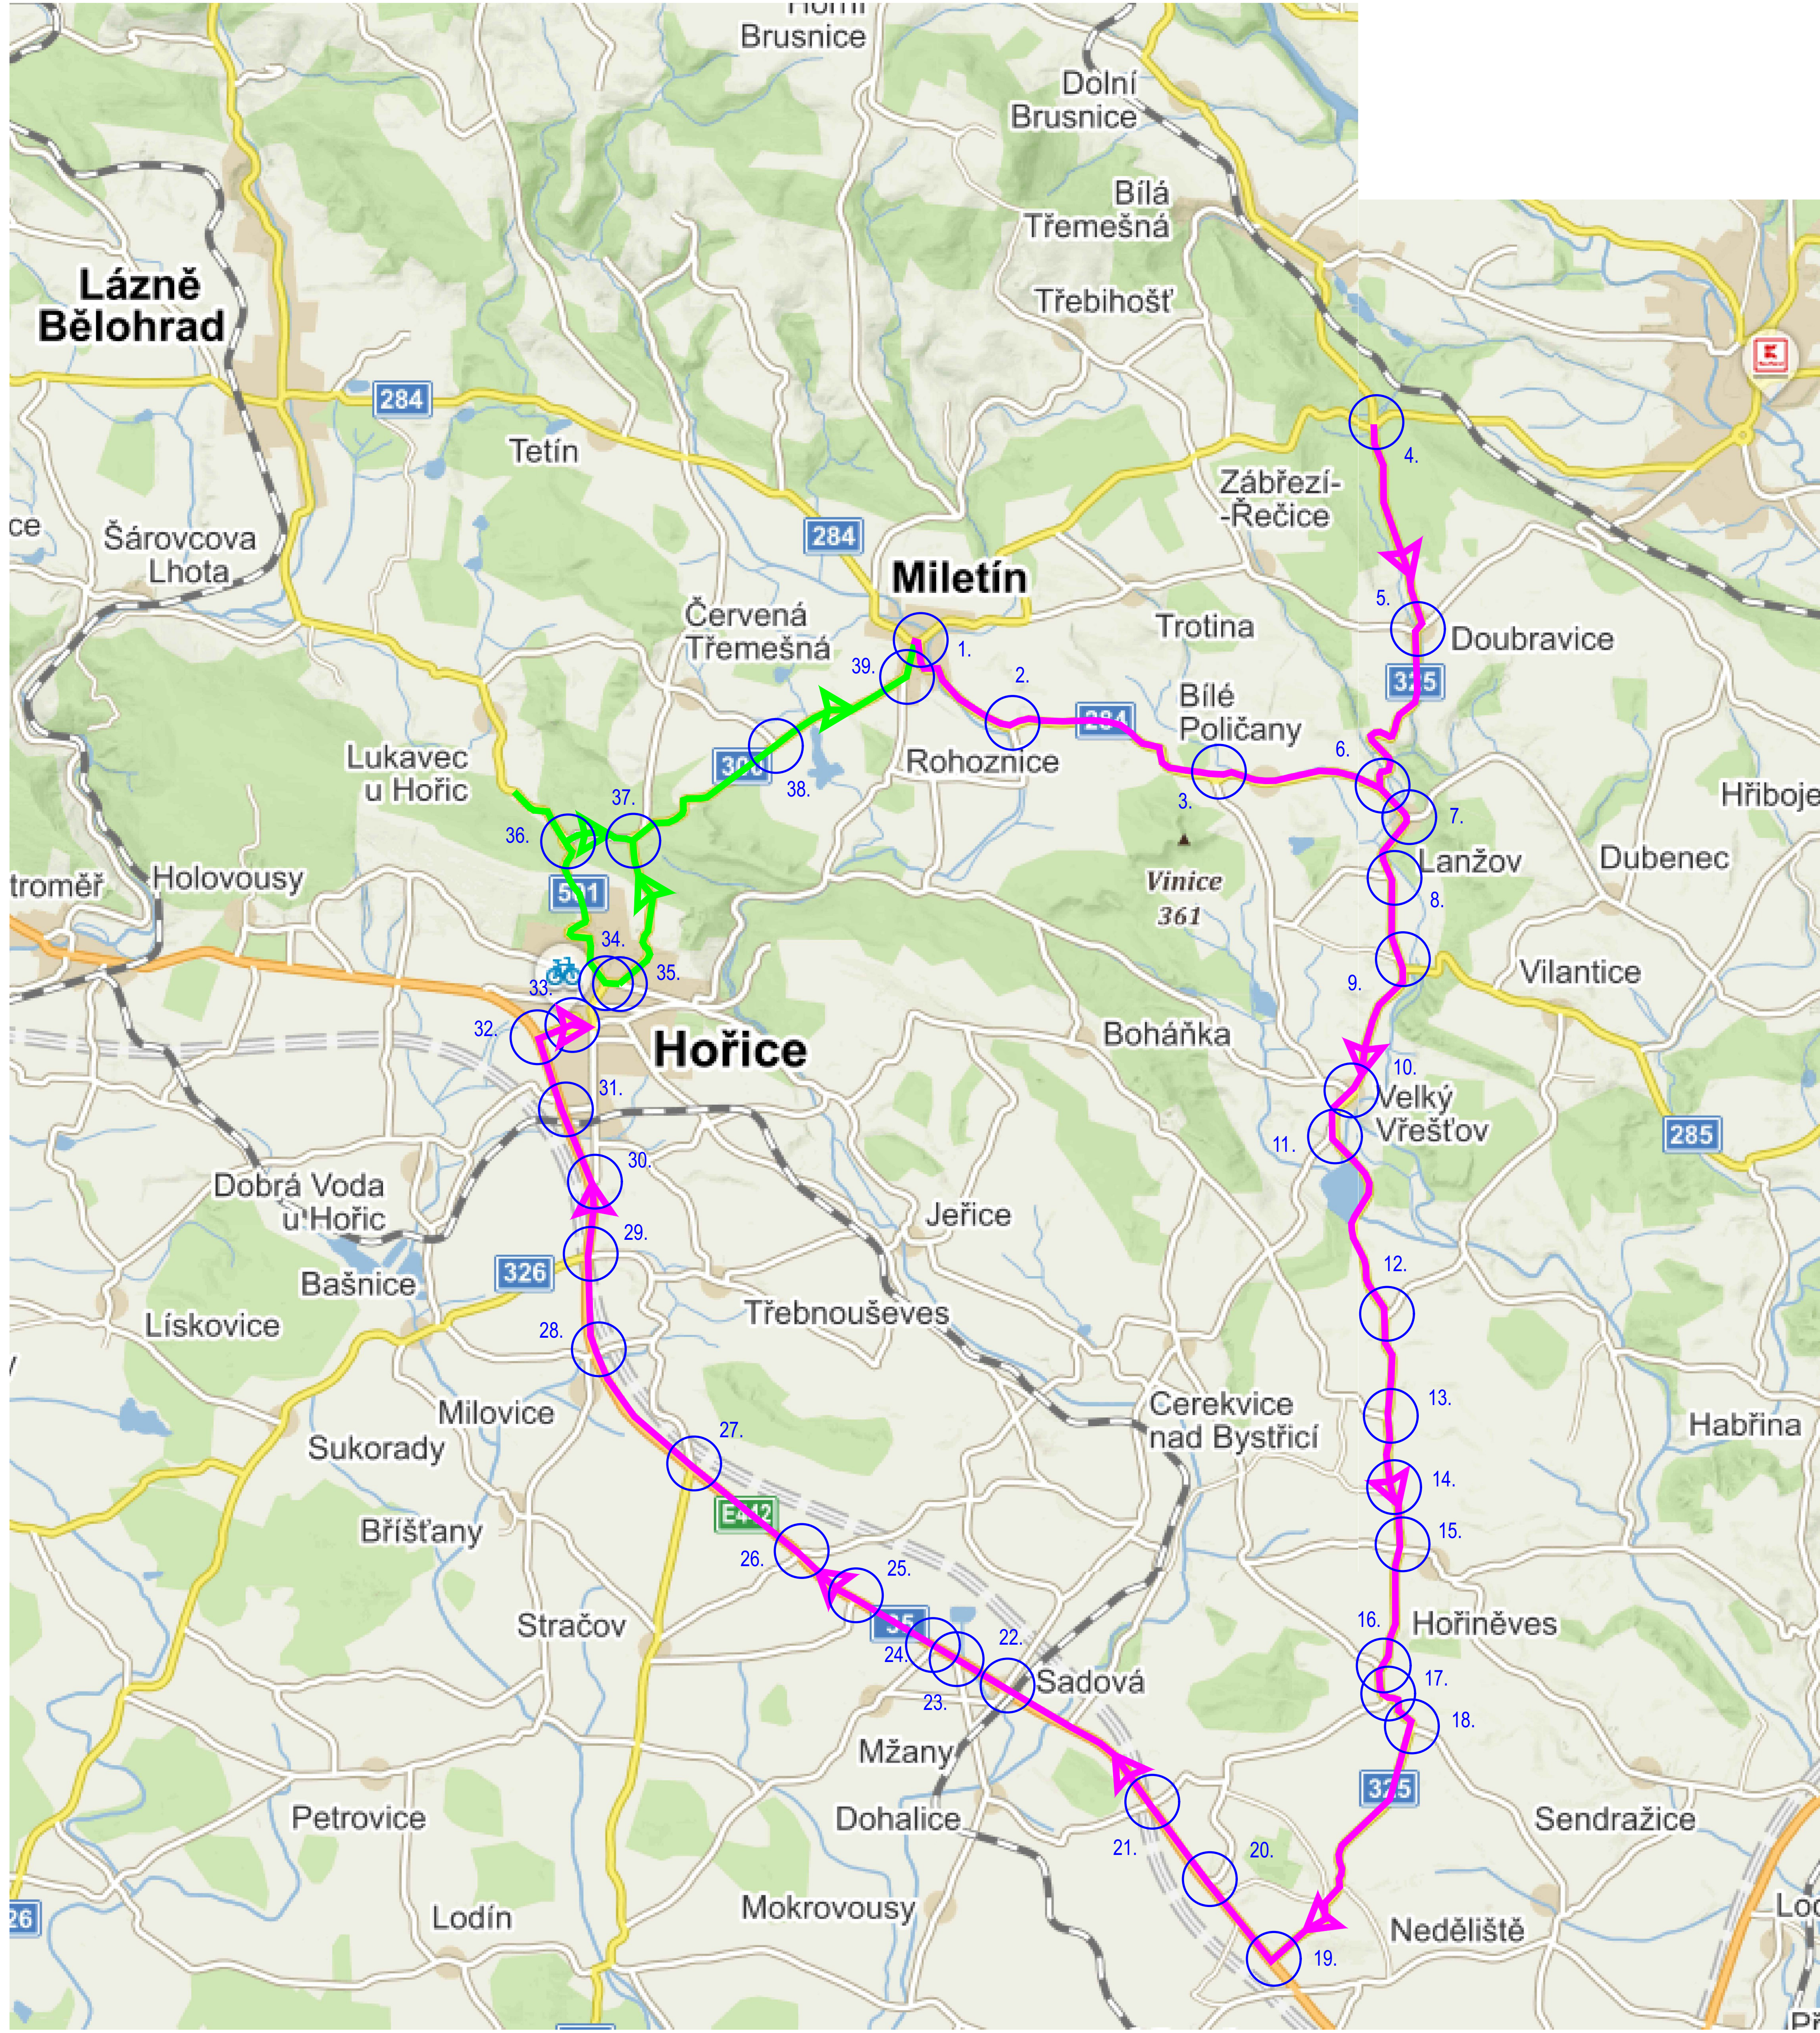

03			
02			
01			
ZMĚNA	POPIS		DATUM

Projekt a inženýrské koncepty dopravních a pozemních staveb <b>TRDesign s.r.o.</b> IČO: 0664748    Tuháňská 254/2, Písek, Křiváň, 390 41    email: info@trdesign.cz    www: www.trdesign.cz IČ: 003 72 62 72		
HLAVNÍ INŽENÝR PROJEKTU: Ing. Tomáš BAK ZODPOVĚDNÝ PROJEKTANT: Ing. Tomáš BAK VYPRACOVATEL: Bc. Hana Bartošová OBJEDNATEL: Křiváňhradský kraj, Pivovarské náměstí 1245/2, Hradec Králové ADRESA: Křiváňhradský kraj AKCE: III/3002 Hořice	STUPEŇ PD: PRPS DATUM: 08/2020 ČÍSLO ZAKÁZKY: 20.305.F FORMÁT: 15 x A4 MĚŘÍTKO: K.Ú. ČÍSLO PÁRE: Hořice v Podkrkonoší	
C. Stavění dat OBSAH: DIO - mimo město Hořice		Č. VÝKRESU: E.1.2.2