


LEGENDA DOPRAVNÍHO ZNAČENÍ dle TP66:

- B1** DOČASNÉ SVISLÉ DOPRAVNÍ ZNAČENÍ – dobu objízdné trasy
 - retroreflexní fólie typu R2 dle ČSN EN 12899-1
 - velikost základní 2: trojúhelník 900, kruh 700, čtverec 500, obdélník 500x700
- P1** STÁVAJÍCÍ DOPRAVNÍ ZNAČENÍ, zachovat
- P2** STÁVAJÍCÍ DOPRAVNÍ ZNAČENÍ, odstranit / překrýt plochou / přeškrtnout (platnost)
- V2b** DOČASNÉ VODOROVNÉ ZNAČENÍ – nalepovací pásy barvy žluté




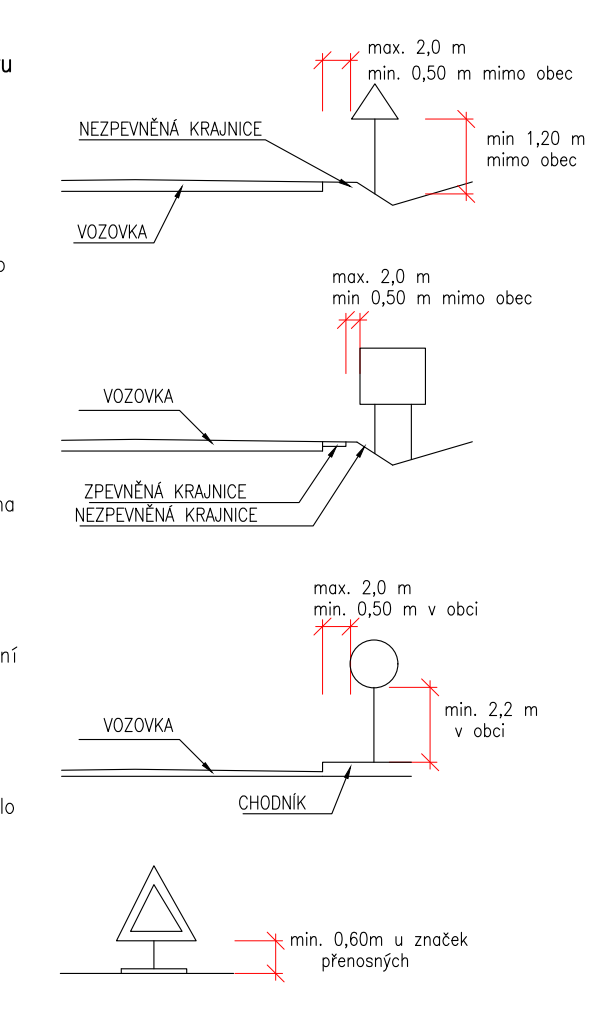


Boční umístění
 Žluté dopravní značky, dopravní zařízení ani jejich nosná konstrukce nesmějí zasahovat do vymezené části dopravního prostoru stanovené vlnou šířkou a vlnou výškou silnice (včetně částí vymezené pro cyklisty) podle ČSN 73 6101, ČSN 73 6110 a ČSN 73 6021. Nosná konstrukce dopravních značek a dopravních zařízení mohou zasahovat pouze do příčného prostoru (prostor pro chodce nebo cyklisty), a to pouze za předpokladu, že v daném místě zůstane vlna šířky 1,50 m.

Směrové umístění
 Žluté dopravní značky a dopravní zařízení se umísťují příčně kolmo ke směru silničního provozu. Reflexní dopravní značky a reflexní dopravní zařízení se umísťují tak, aby maximální úhelník osvětlení vodorovně reflektoval vodorovně plošně na řádku mimo obec ze vzdálenosti přibližně 100 m, v obci přibližně 50 m.

Vzdálenost mezi dopravními značkami
 V podélné směru se dopravní značky umísťují ve vzdálené vzdálenosti tak, aby je bylo možno všimnout. Na silnicích je tato vzdálenost nejméně 30 m, v obci na dopravně málo významných silnicích může být výjimečně 10 m.

Uspořádání u křižovatek
 Dopravní značky se na silnici (konstrukci) umísťují symetricky pod sebou. Na jednom sloučku (konstrukci) lze umísťovat pouze značky téhož typu velikosti.

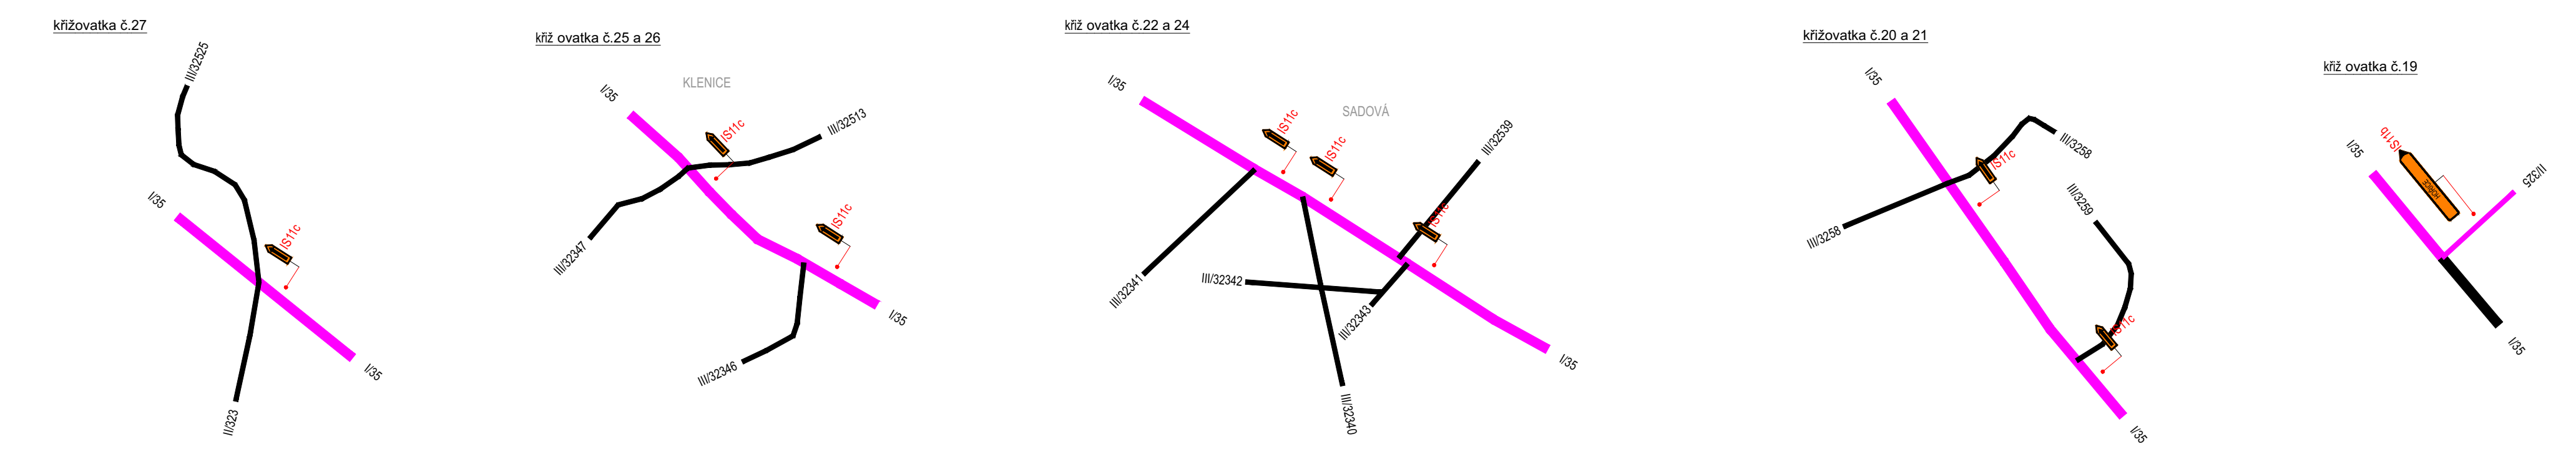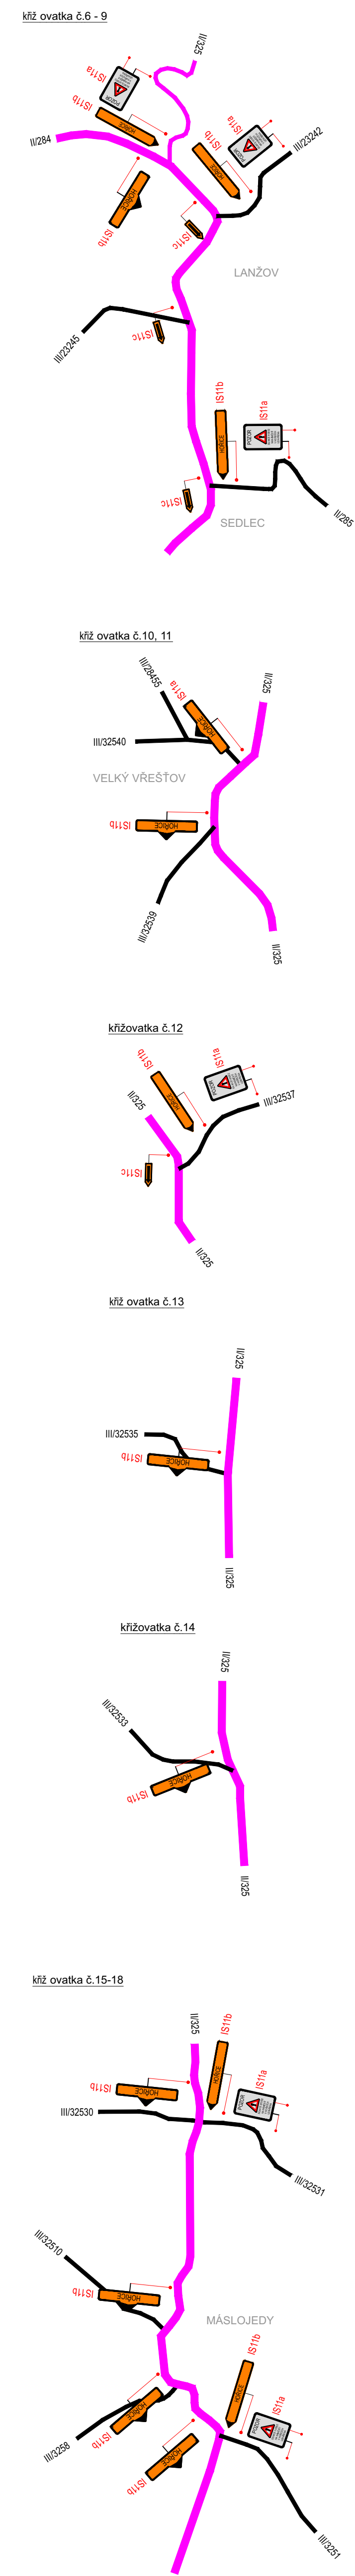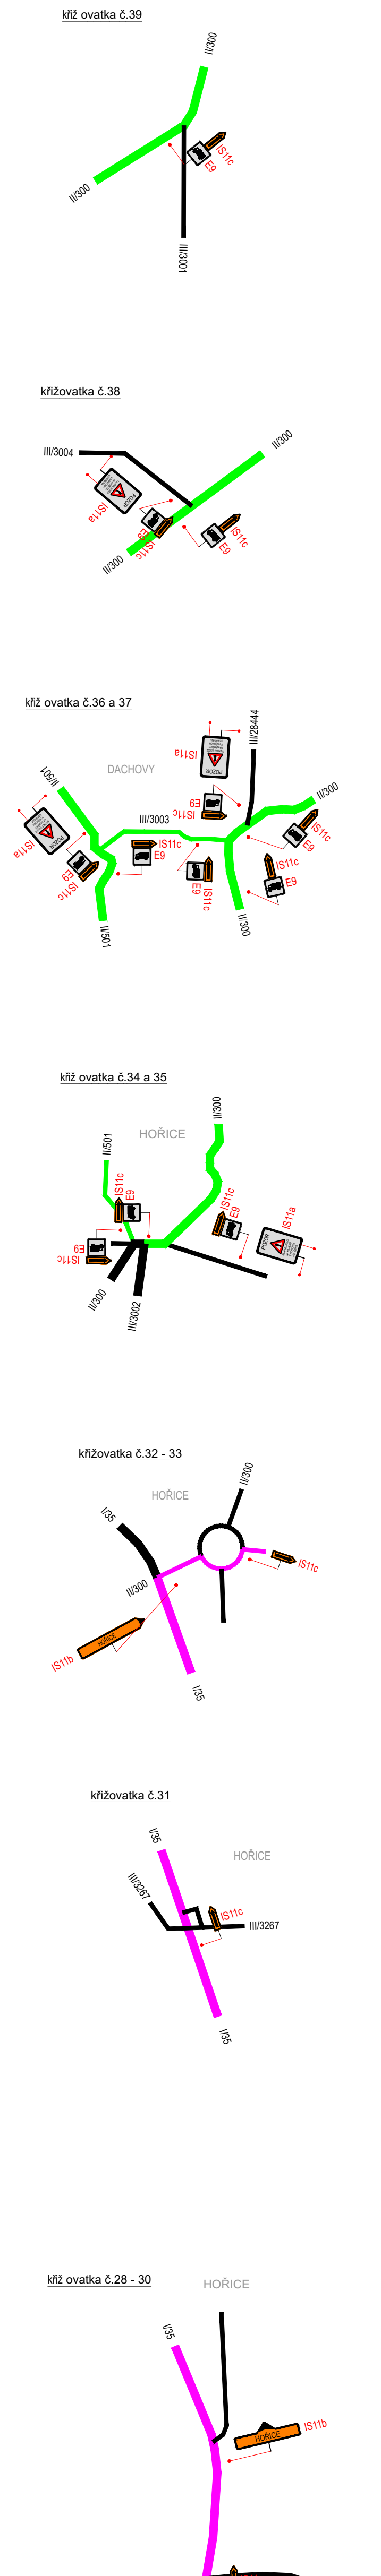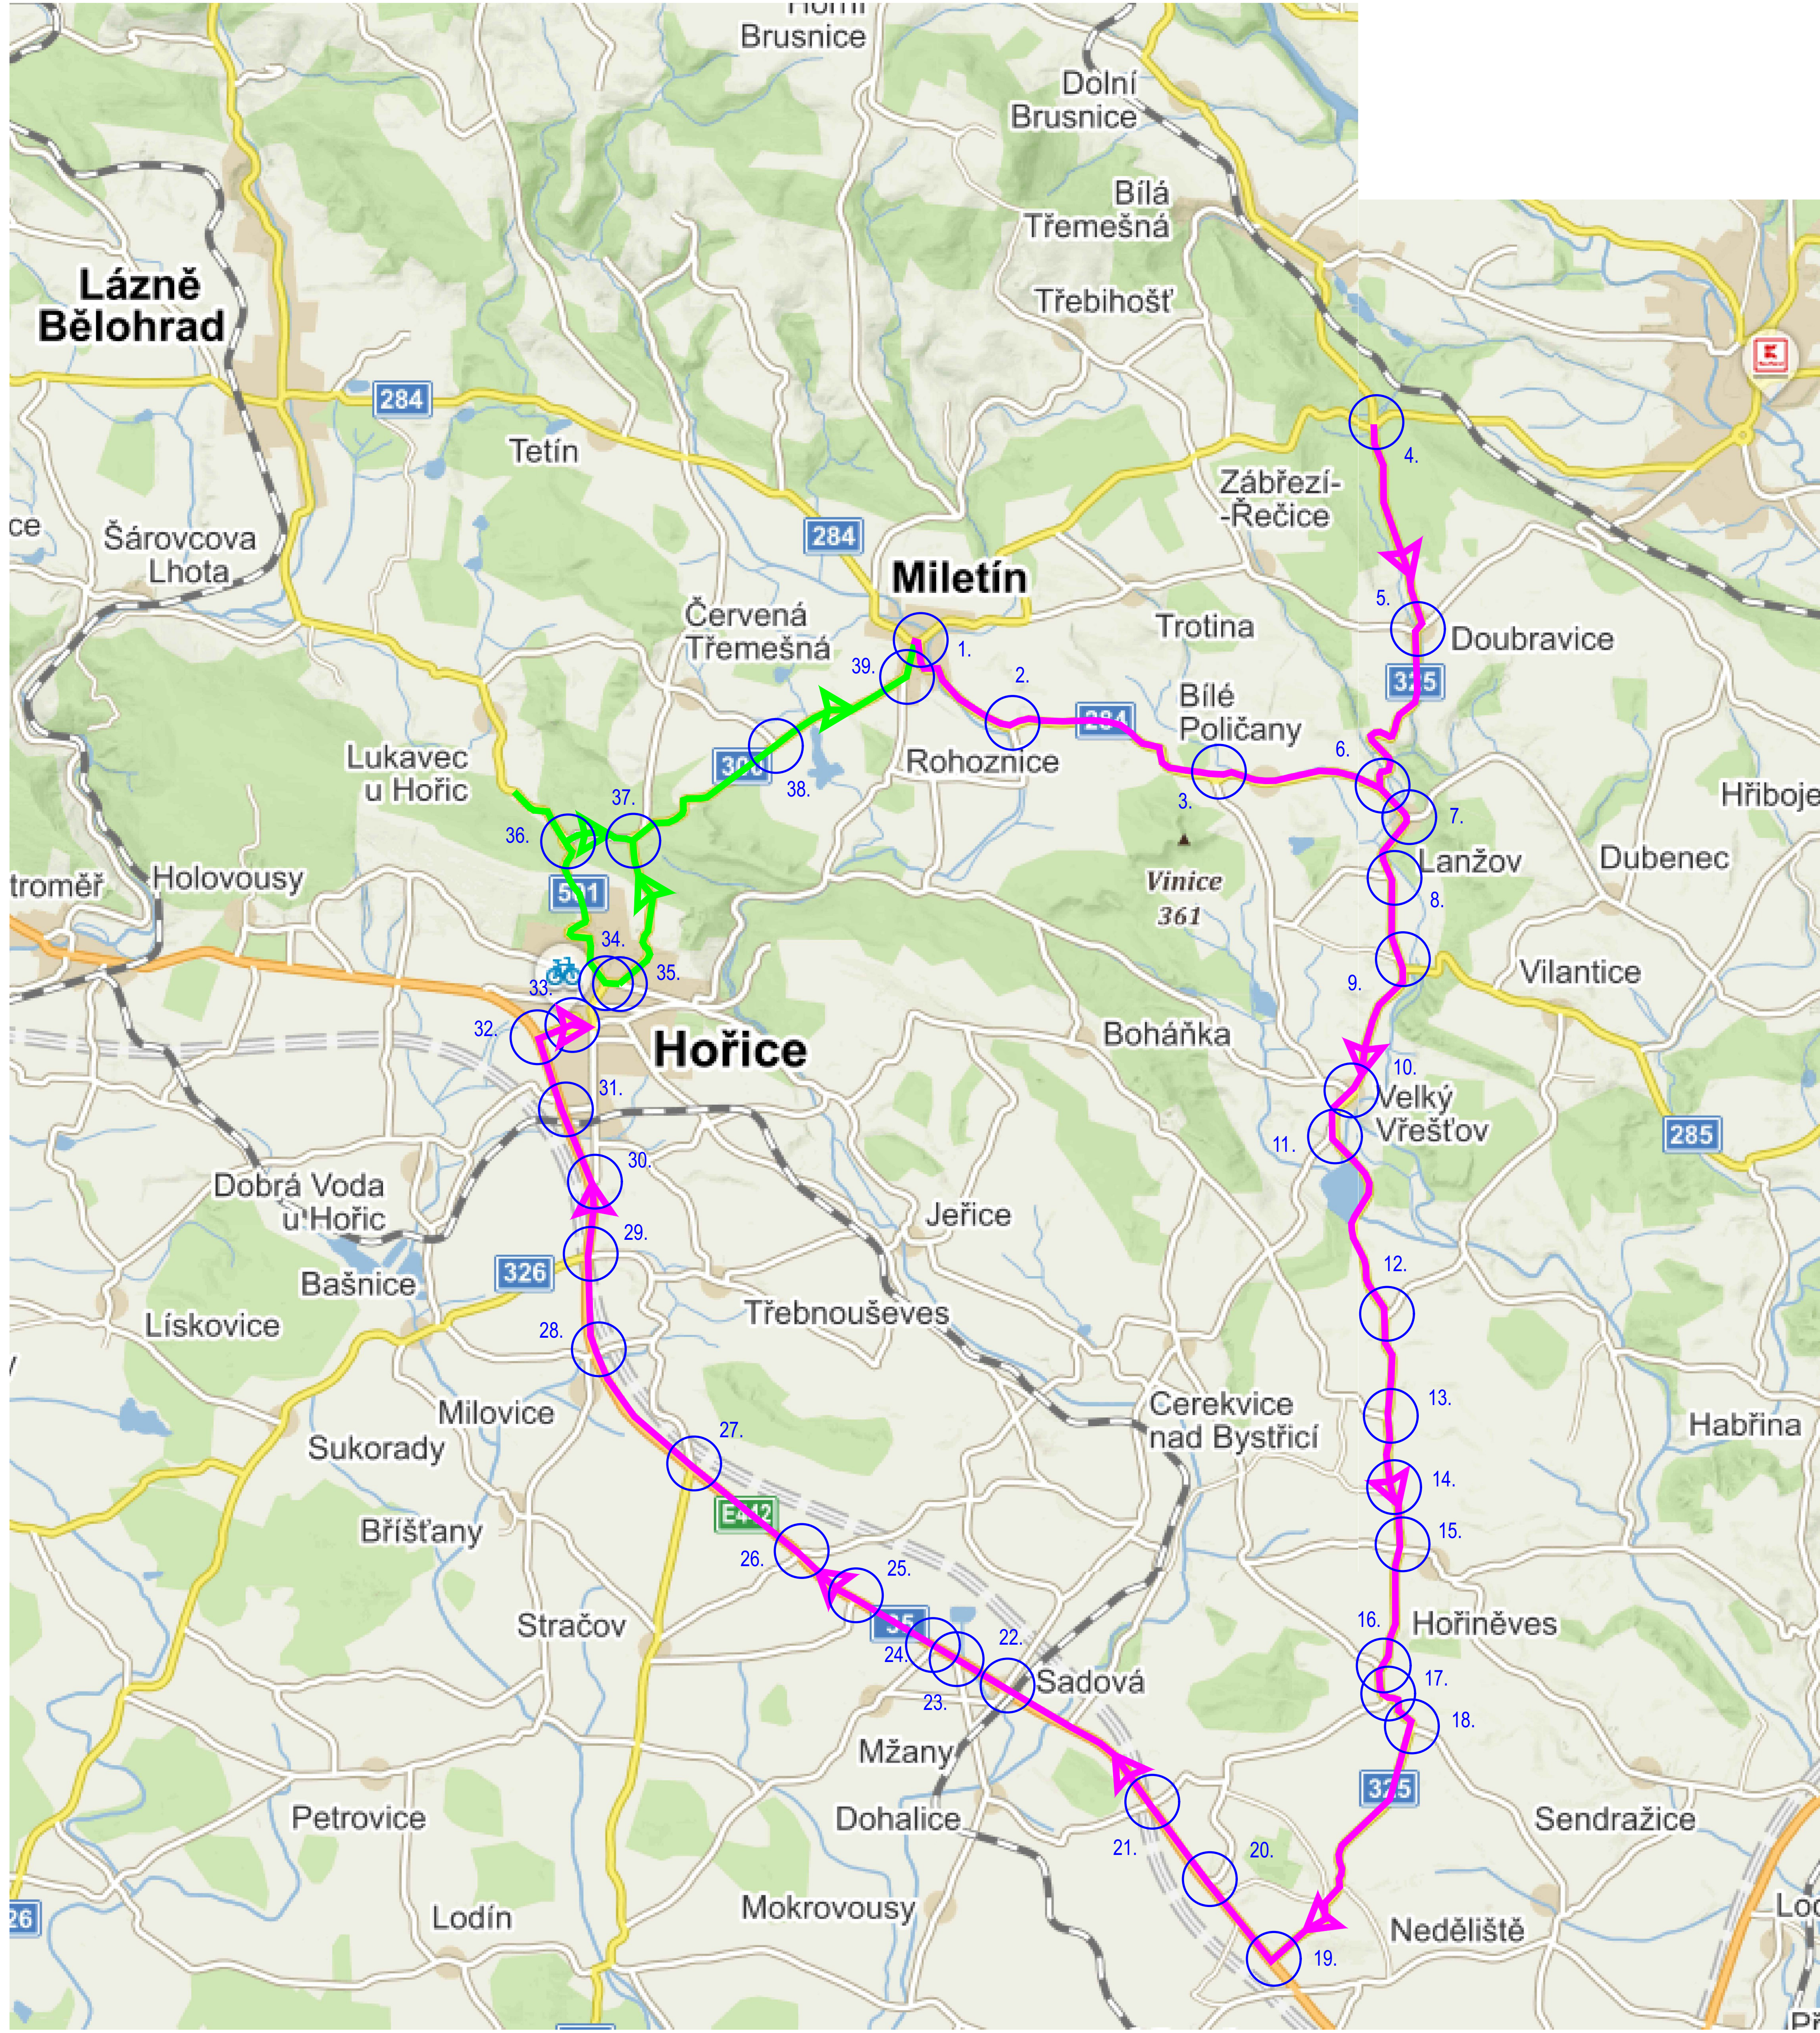

03			
02			
01			
ZMĚNA	POPIS		DATUM

Projekt a inženýrské koncepty dopravních a pozemních staveb
TRDesign s.r.o.
 IČO: 0664748 Tuháňská 254/2, Písek, Křibovč. 390 41 email: info@trdesign.cz www: www.trdesign.cz
 HLAV. INŽENÝR PROJEKTU: Ing. Tomáš BAK
 ZODPOVĚDNÝ PROJEKTANT: Ing. Tomáš BAK
 VYPRACOVATEL: Bc. Hana Bartošová
 OBJEDNATEL: Křibovhradecký kraj, Pivovarské náměstí 1245/2, Hradec Králové
 ADRESA: Křibovhradecký kraj
 AKCE: III/3002 Hořice
 - náměstí J. z Poděbrad 2. etapa
 C. Stavění dat
 OBSAH: DIO - mimo město Hořice
 Č. VÝKRESU: E.1.2.2