


**D11 1106 HRADEC KRÁLOVÉ
DOPLNĚNÍ PHS km 90,800 - 98,400
SITUAČNÍ VÝKRES ŠIRŠÍCH VZTAHŮ, M 1 : 10 000**

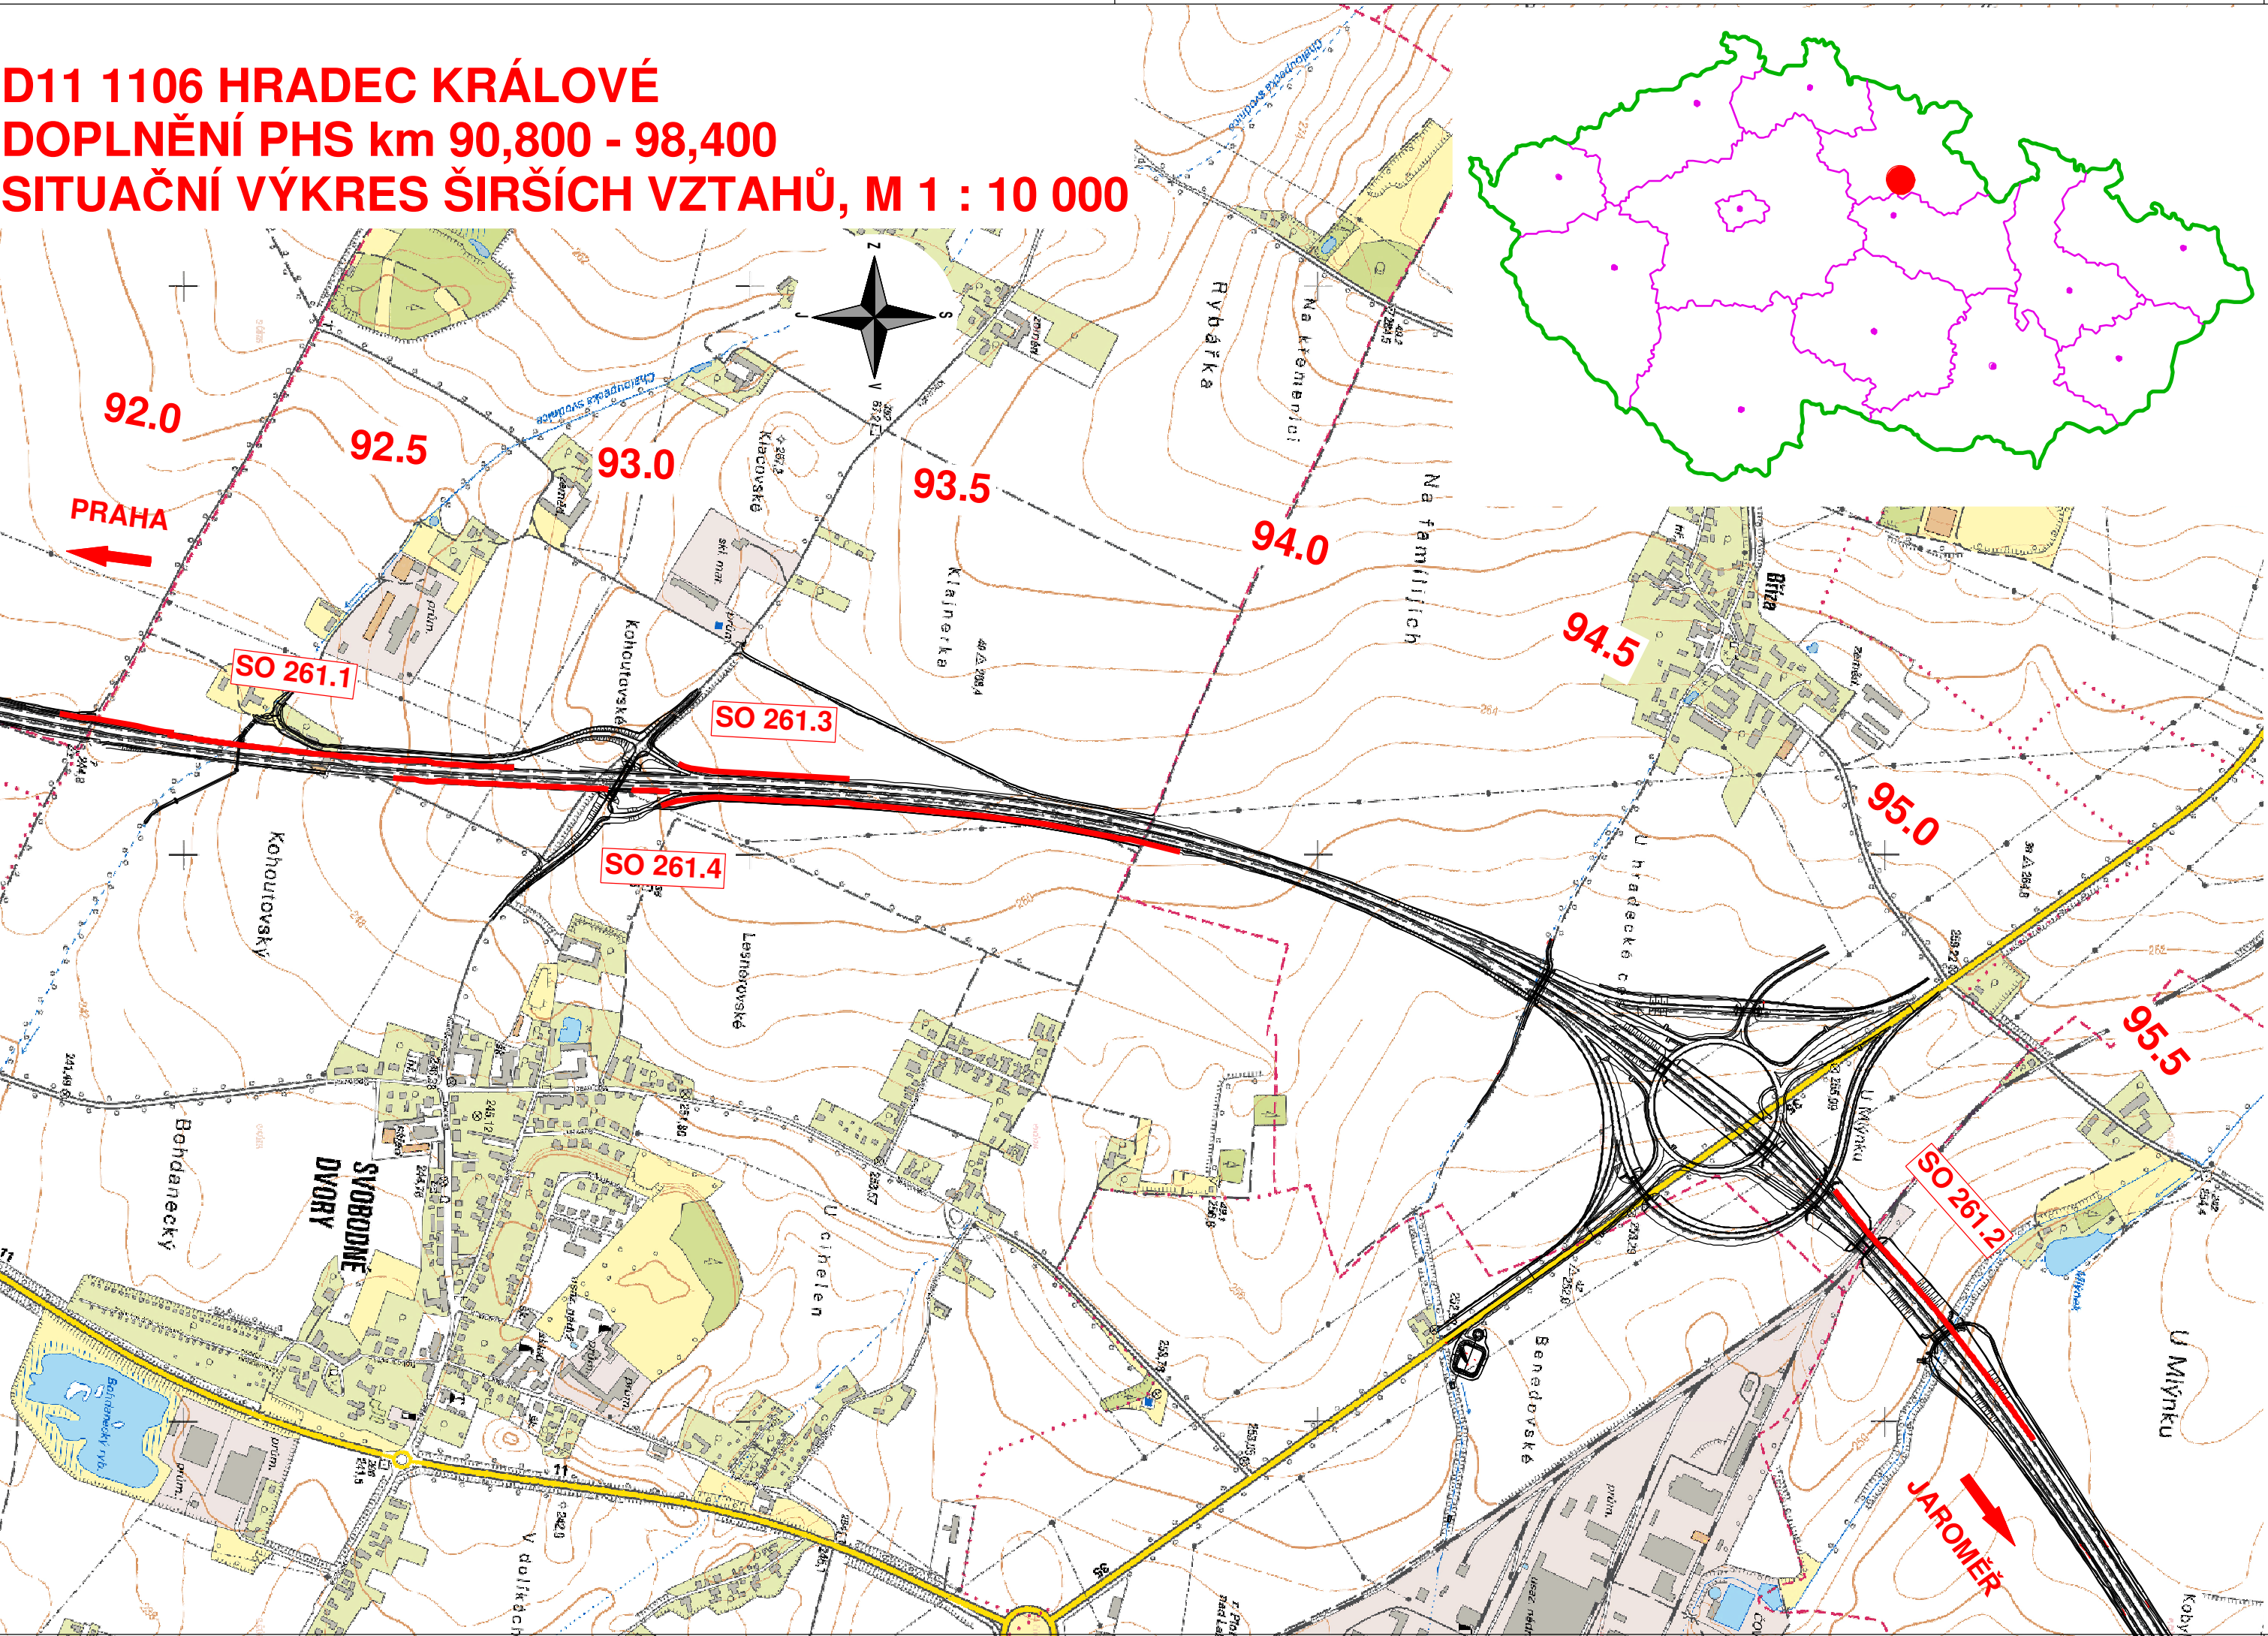

Příloha k čj. MD-19396/2021-910/10

Souřadnicový systém: S-JTSK
Výškový systém: Bpv

Objednatel:

ŘEDITELSTVÍ SILNIC A DÁLNIC ČR
 Ředitelství silnic a dálnic ČR
 Na Pankraci 546/56, 140 00 Praha 4

Zhotovitel:	SDRUŽENÍ NOVA	HIP:
	Valbek, spol. s r.o. Vaňurova 505/17 460 01 Liberec	ING. T. KLIMENT
NovákPartner	NOVÁK & PARTNER, s.r.o. V Olšinách 2300/75 100 00 Praha 10	

	Vypracoval	M. KOŘÍNEK	Zak. číslo	20L113016
	Zodp. projektant	ING. T. KLIMENT	Datum	04/2021
	Tech. kontrola	ING. M. HANŽL	Stupeň	DUSP
	Akce D11 1106 HRADEC KRÁLOVÉ DOPLNĚNÍ PHS km 90,800 - 98,400		Počet formátů	3x A4
			Měřítko	1 : 10 000
Zhotovitel: Valbek, spol. s r.o. Vaňurova 505/17 460 01 Liberec	Příloha	SITUAČNÍ VÝKRES ŠIRŠÍCH VZTAHŮ		C.1