

ODŮVODNĚNÍ ÚZEMNÍHO PLÁNU VŠESTARY

LEGENDA

HRANICE ÚZEMNÍCH JEDNOTEK
hranice řešeného území
hranice katastrálního území
zastavěné území k datu 1. 8. 2018
zastavitelné plochy
plochy přestavby

obdobnost	obdobnost	obdobnost
OV	OM	OS
OV	OM	OS
OH	OS	
PV		
ZV	ZV	
SV	SV	
DS	DS	
DZ		
TI		
VL	VL	
VZ		
ZO	ZO	
W		
NZ		
NL		
NP		
NSx		
xzp		

KORIDORY
koridor pro obnovu cast v krajine
koridor pro revitalizaci opaveni v krajine
jádrové území krajinné památkové zóny

PROTIPOVDNOVÁ OCHRANA ÚZEMÍ
plocha protipovodňové ochrany


DOPRAVNÍ A TECHNICKÁ INFRASTRUKTURA
silnice I. třídy
silnice II. třídy
silnice III. třídy
cyklotrasa
hraniční trasa
vodovodní řád včetně ochranného pásma
automatická řádová stanice včetně ochranného pásma
kanalizační řád gravitační včetně ochranného pásma
kanalizační řád řádová včetně ochranného pásma
čistična odpadních vod
čerpací stanice včetně ochranného pásma
VTL plynovod včetně ochranného pásma
STL plynovod včetně ochranného pásma
regulační stanice plynovodu včetně ochranného pásma
nadzemní vedení VVN 110 kV
nadzemní vedení VN 35 kV
trafostanice
transformovna
komunikační vedení včetně ochranného pásma
radiorelevoř trasa včetně ochranného pásma
komunikační vysílač

TECHNICKÉ LIMITY
ochranné pásmo sítě
ochranné pásmo železnice
bezpečnostní pásmo VTL plynovodu
ochranné pásmo elektrovedení
ochranné pásmo komunikačního vysílače

PŘÍRODNÍ LIMITY A HODNOTY
lokální biokoridor
lokální biokoridor
interakční prvek
plochy PUPFL
pásmo 50 m od hranice PUPFL
záplavové území Q100
aktivní zóna záplavového území
investice do půdy

PAMÁTKOVÉ LIMITY A HODNOTY
nemovité kulturní památky
areál bojtné lázně v Hradce Králové
území s archeologickými nálezky
památky místního významu

OSTATNÍ LIMITY
zájmové území AČE

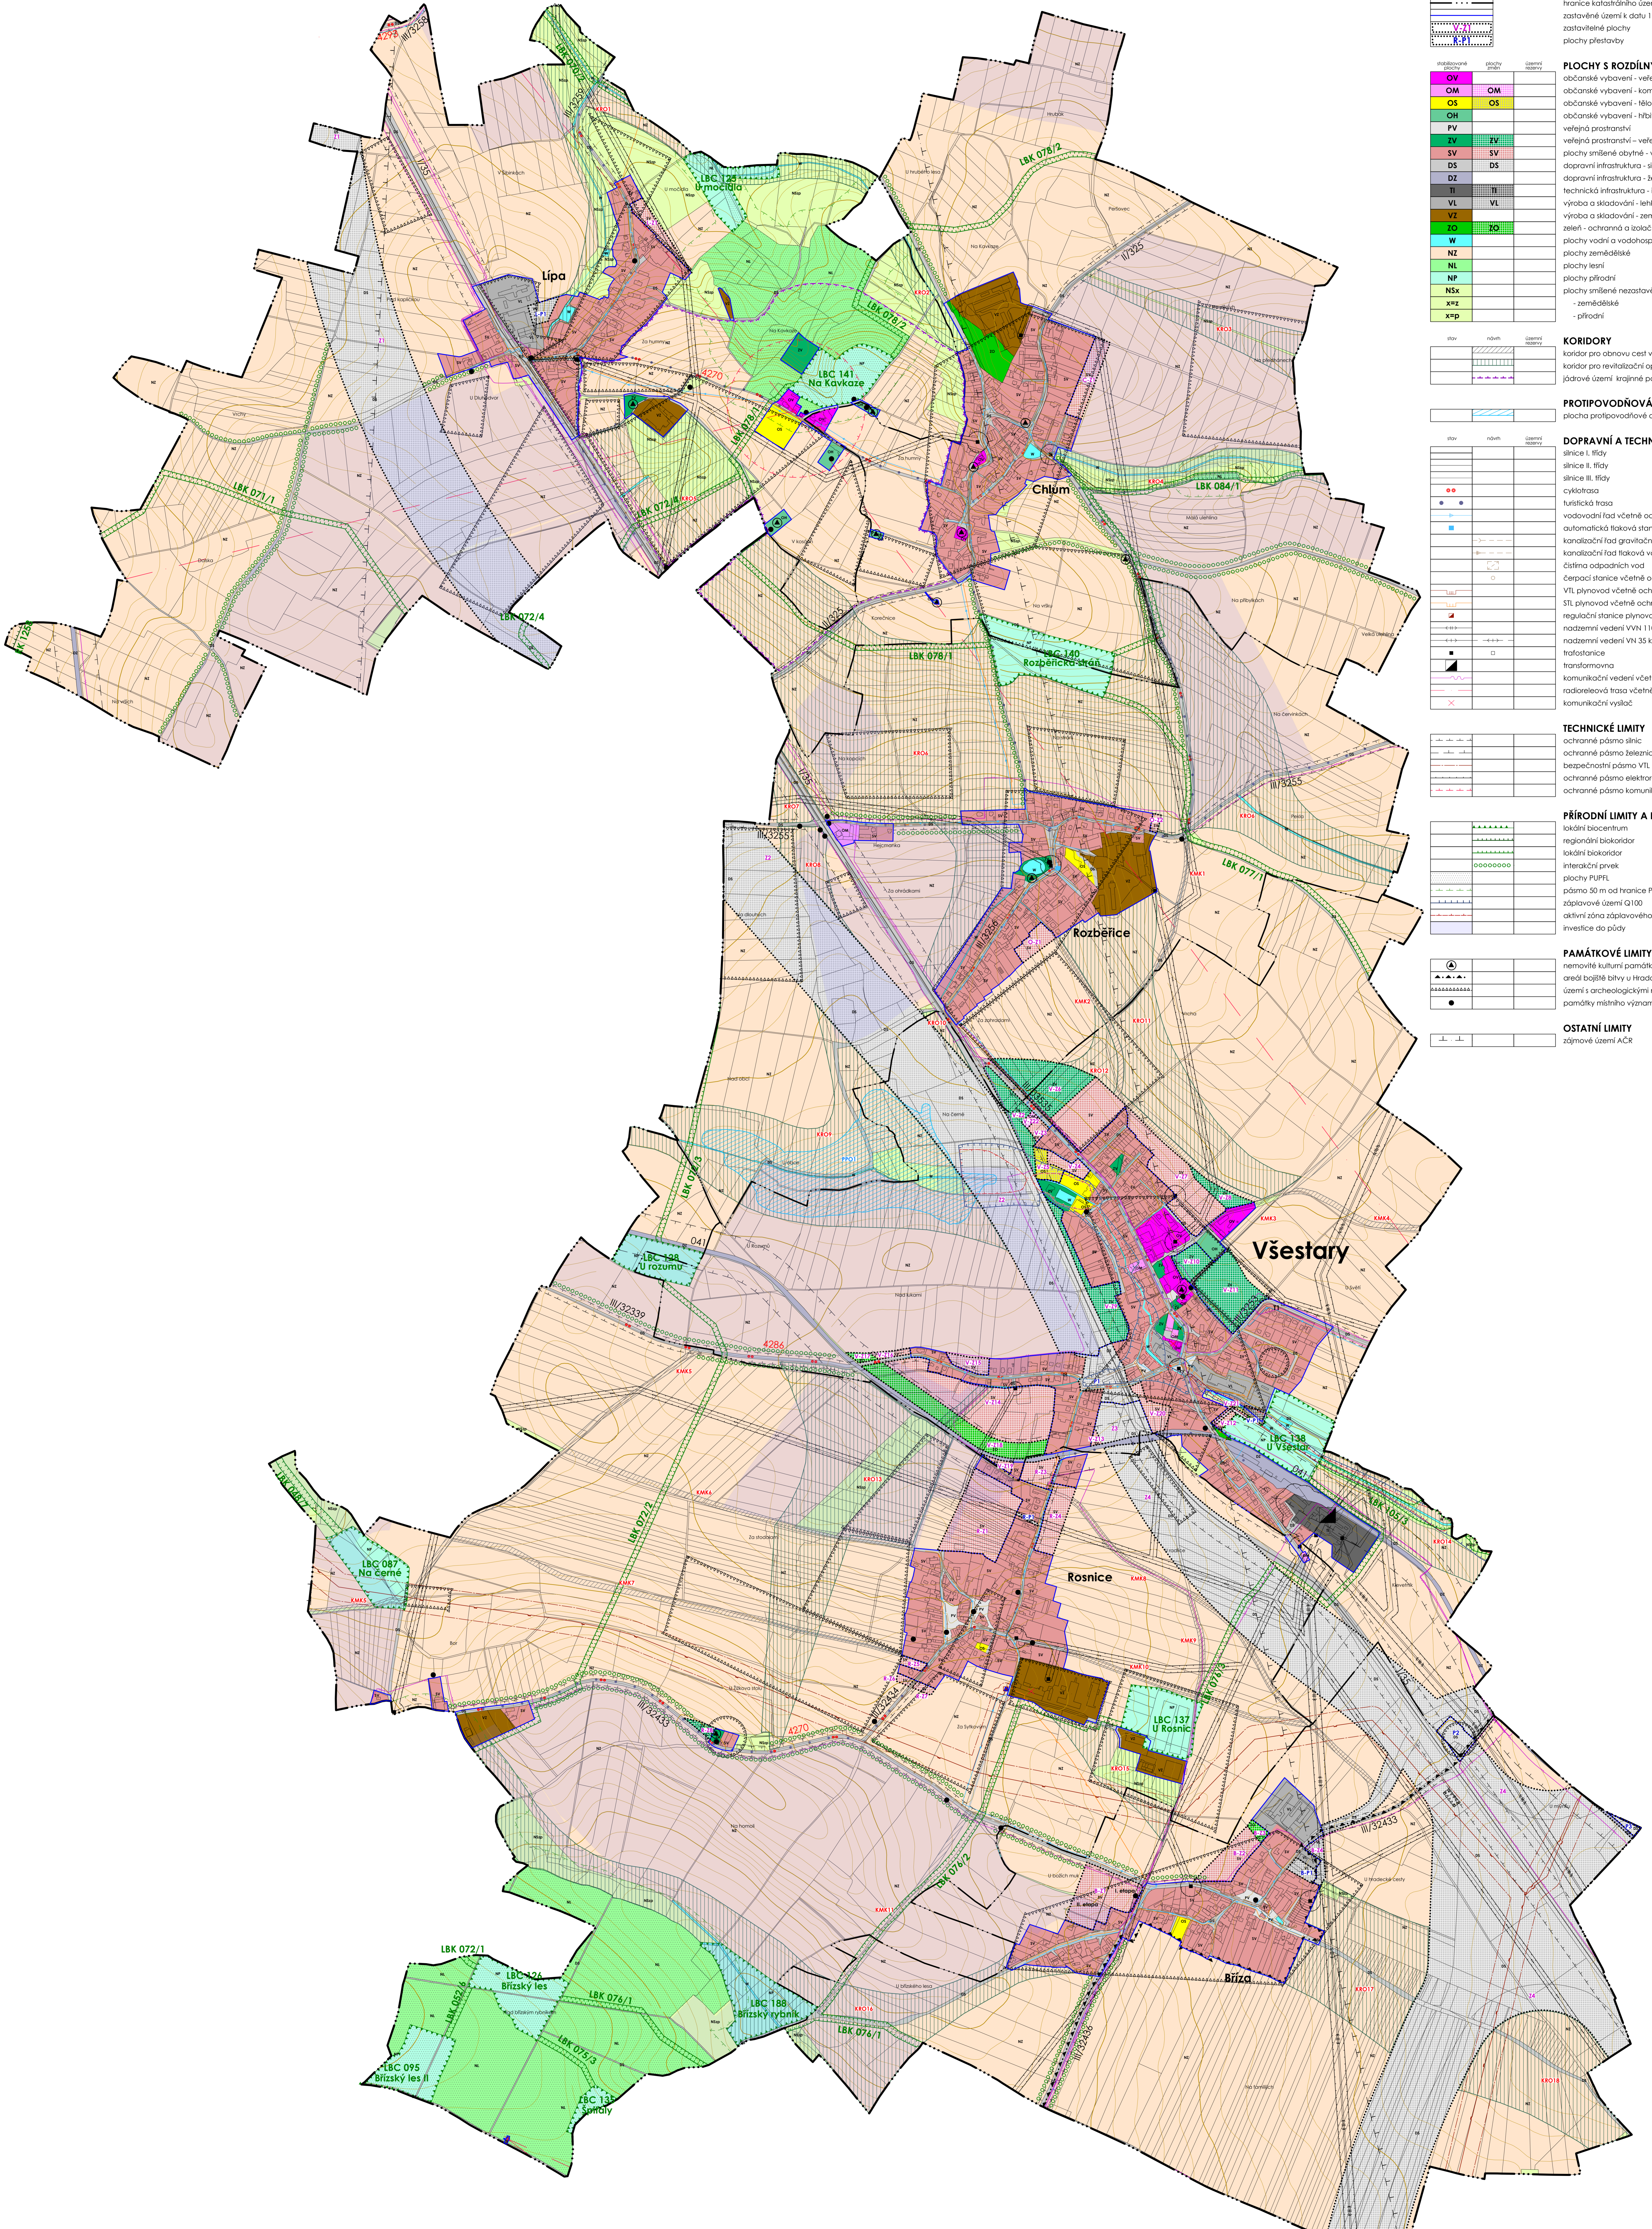

ÚPLNÉ ZNĚNÍ PO VYDÁNÍ ZMĚN Č. 1 A 2 KOORDINAČNÍ VÝKRES

ODŮVODNĚNÍ ÚZEMNÍHO PLÁNU VŠESTARY	
ÚPLNÉ ZNĚNÍ PO VYDÁNÍ ZMĚN Č. 1 A 2	
POŘIZOVATEL PROJEKTANT ZHOŤOVITEL AUTORSKÝ KOLEKTIV	Magistrát Město Hradec Králové Ing. Eduard Zalužal ŽALUDA, projektová kancelář Ing. Eduard Zalužal, Ing. Mgr. Miroslav Vrátník Ing. arch. Alena Svandolová, Ing. arch. Rostislav Aubrecht, Mgr. Michal Bobr, Bc. Michal Toman
DATEM VIII/2020	
KOORDINAČNÍ VÝKRES	PÁRE VÝKRES C. 1 MĚŘÍTKO 1: 5 000