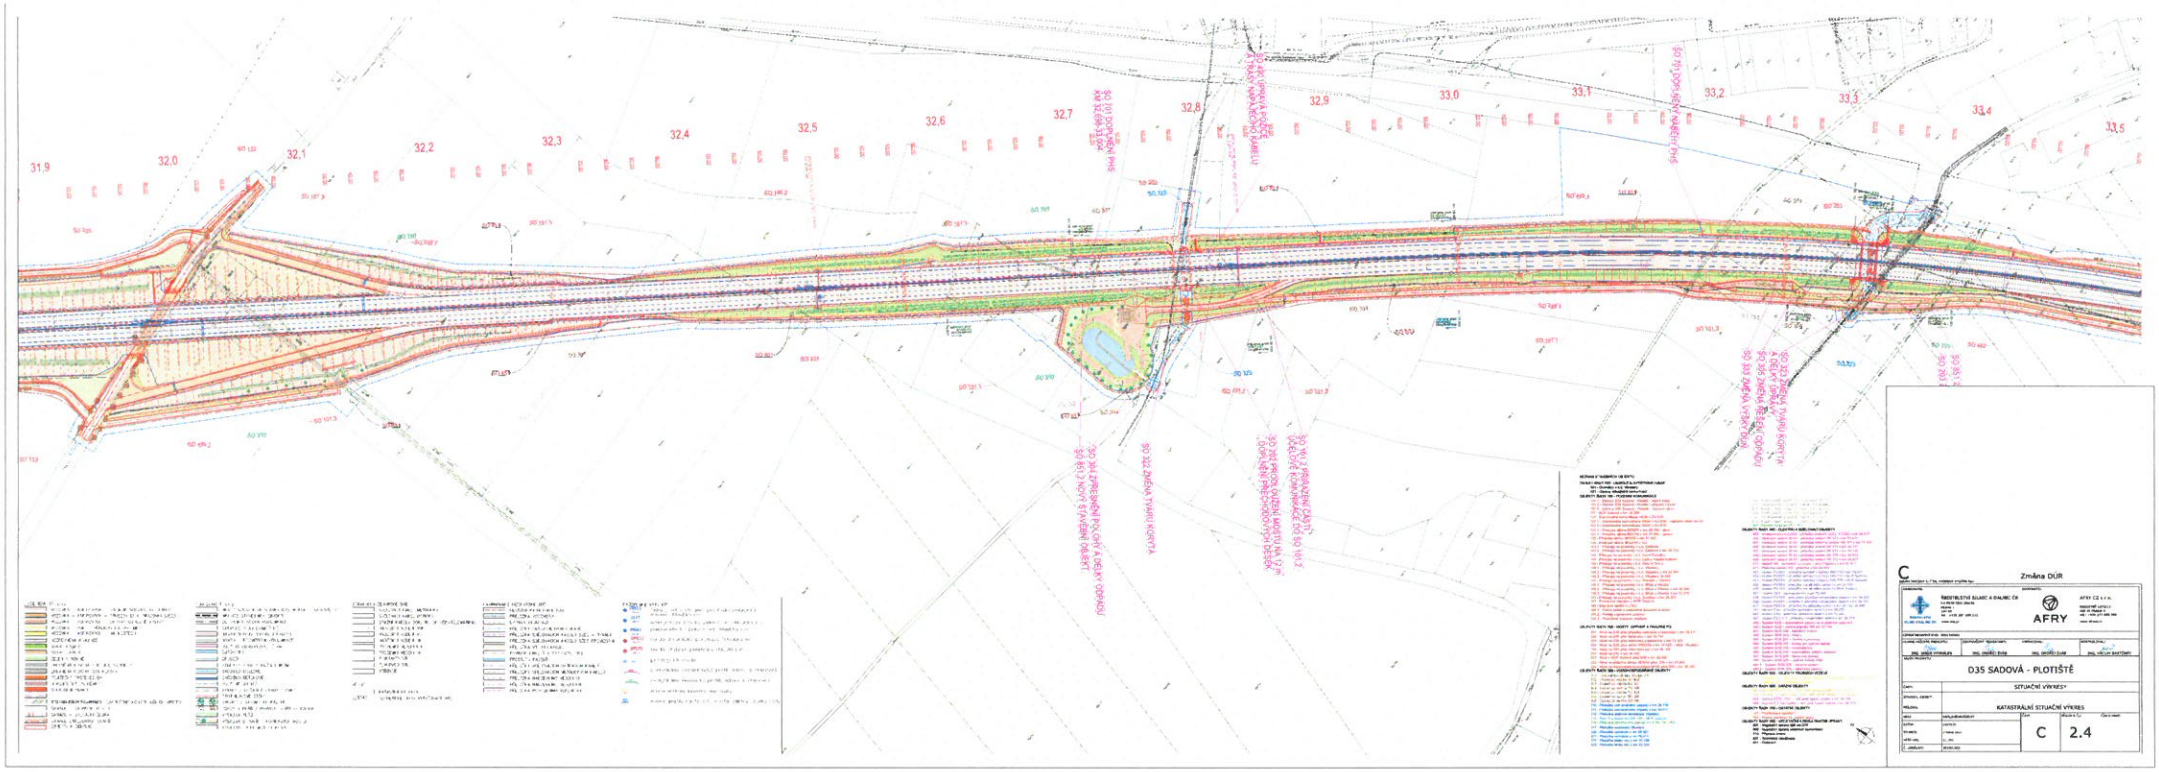
C
Změna DÚR
AFRY
D35 SADOVÁ - PLOTIŠTĚ
SITUAČNÍ VÝKRESY
KATASTRÁLNÍ SITUAČNÍ VÝKRES
C
2.4